

Valgala nr.	Pindala ha	Äravoolu-tegur	Lang %
1	46	55	0,5
2	116	60	0,5
3	55	48	0,7
4	45	59	0,5
5	98	67	0,5
6	65	56	0,5
7	130	10	0,5
8	93	9	0,9


Eelvool nr.	Äravool l/s		
	100%	10%	1%
E-1	163	349	491
E-2	388	1259	2119
E-3	535	1942	3184
K-0	1116	3545	7188

Tiik nr.	Maht m3
T-1	10000
T-2	23000
T-3	14000
T-4	9500
T-5	21000
T-6	17000

Ringtee 37A Tartu 51013 tel. 50 979 20 7 362 672 MTR nr. EP10388666-0001	OÜ Krihvel Projekt	Tartu valla lõunaosa (II etapi) detailplaneering Sademevee ära juhtimise põhimõttelahendus
Insener	I.Vaher	PLANEERINGUJÄRGSETE VALGALADE SKEEM
		Töö 07-SV-10 Mõõt 1:5000 DP 10.08.2010 Joonis 2



 Artes Terrae OÜ Puiestee 78 Tartu 51008 www.artes.ee	Planeerija: Karl Hansson	Töö nimetus: Tartu valla lõunaosa (III etapi) DETAILPLANEERING
	Objekti asukoht: Tartu vald	Töö nr.: 50DP12 Kuupäev: 12.12.12 Mõõt: 1:15000 Joonise nr.: 8
Sademevee valgalade skeem		

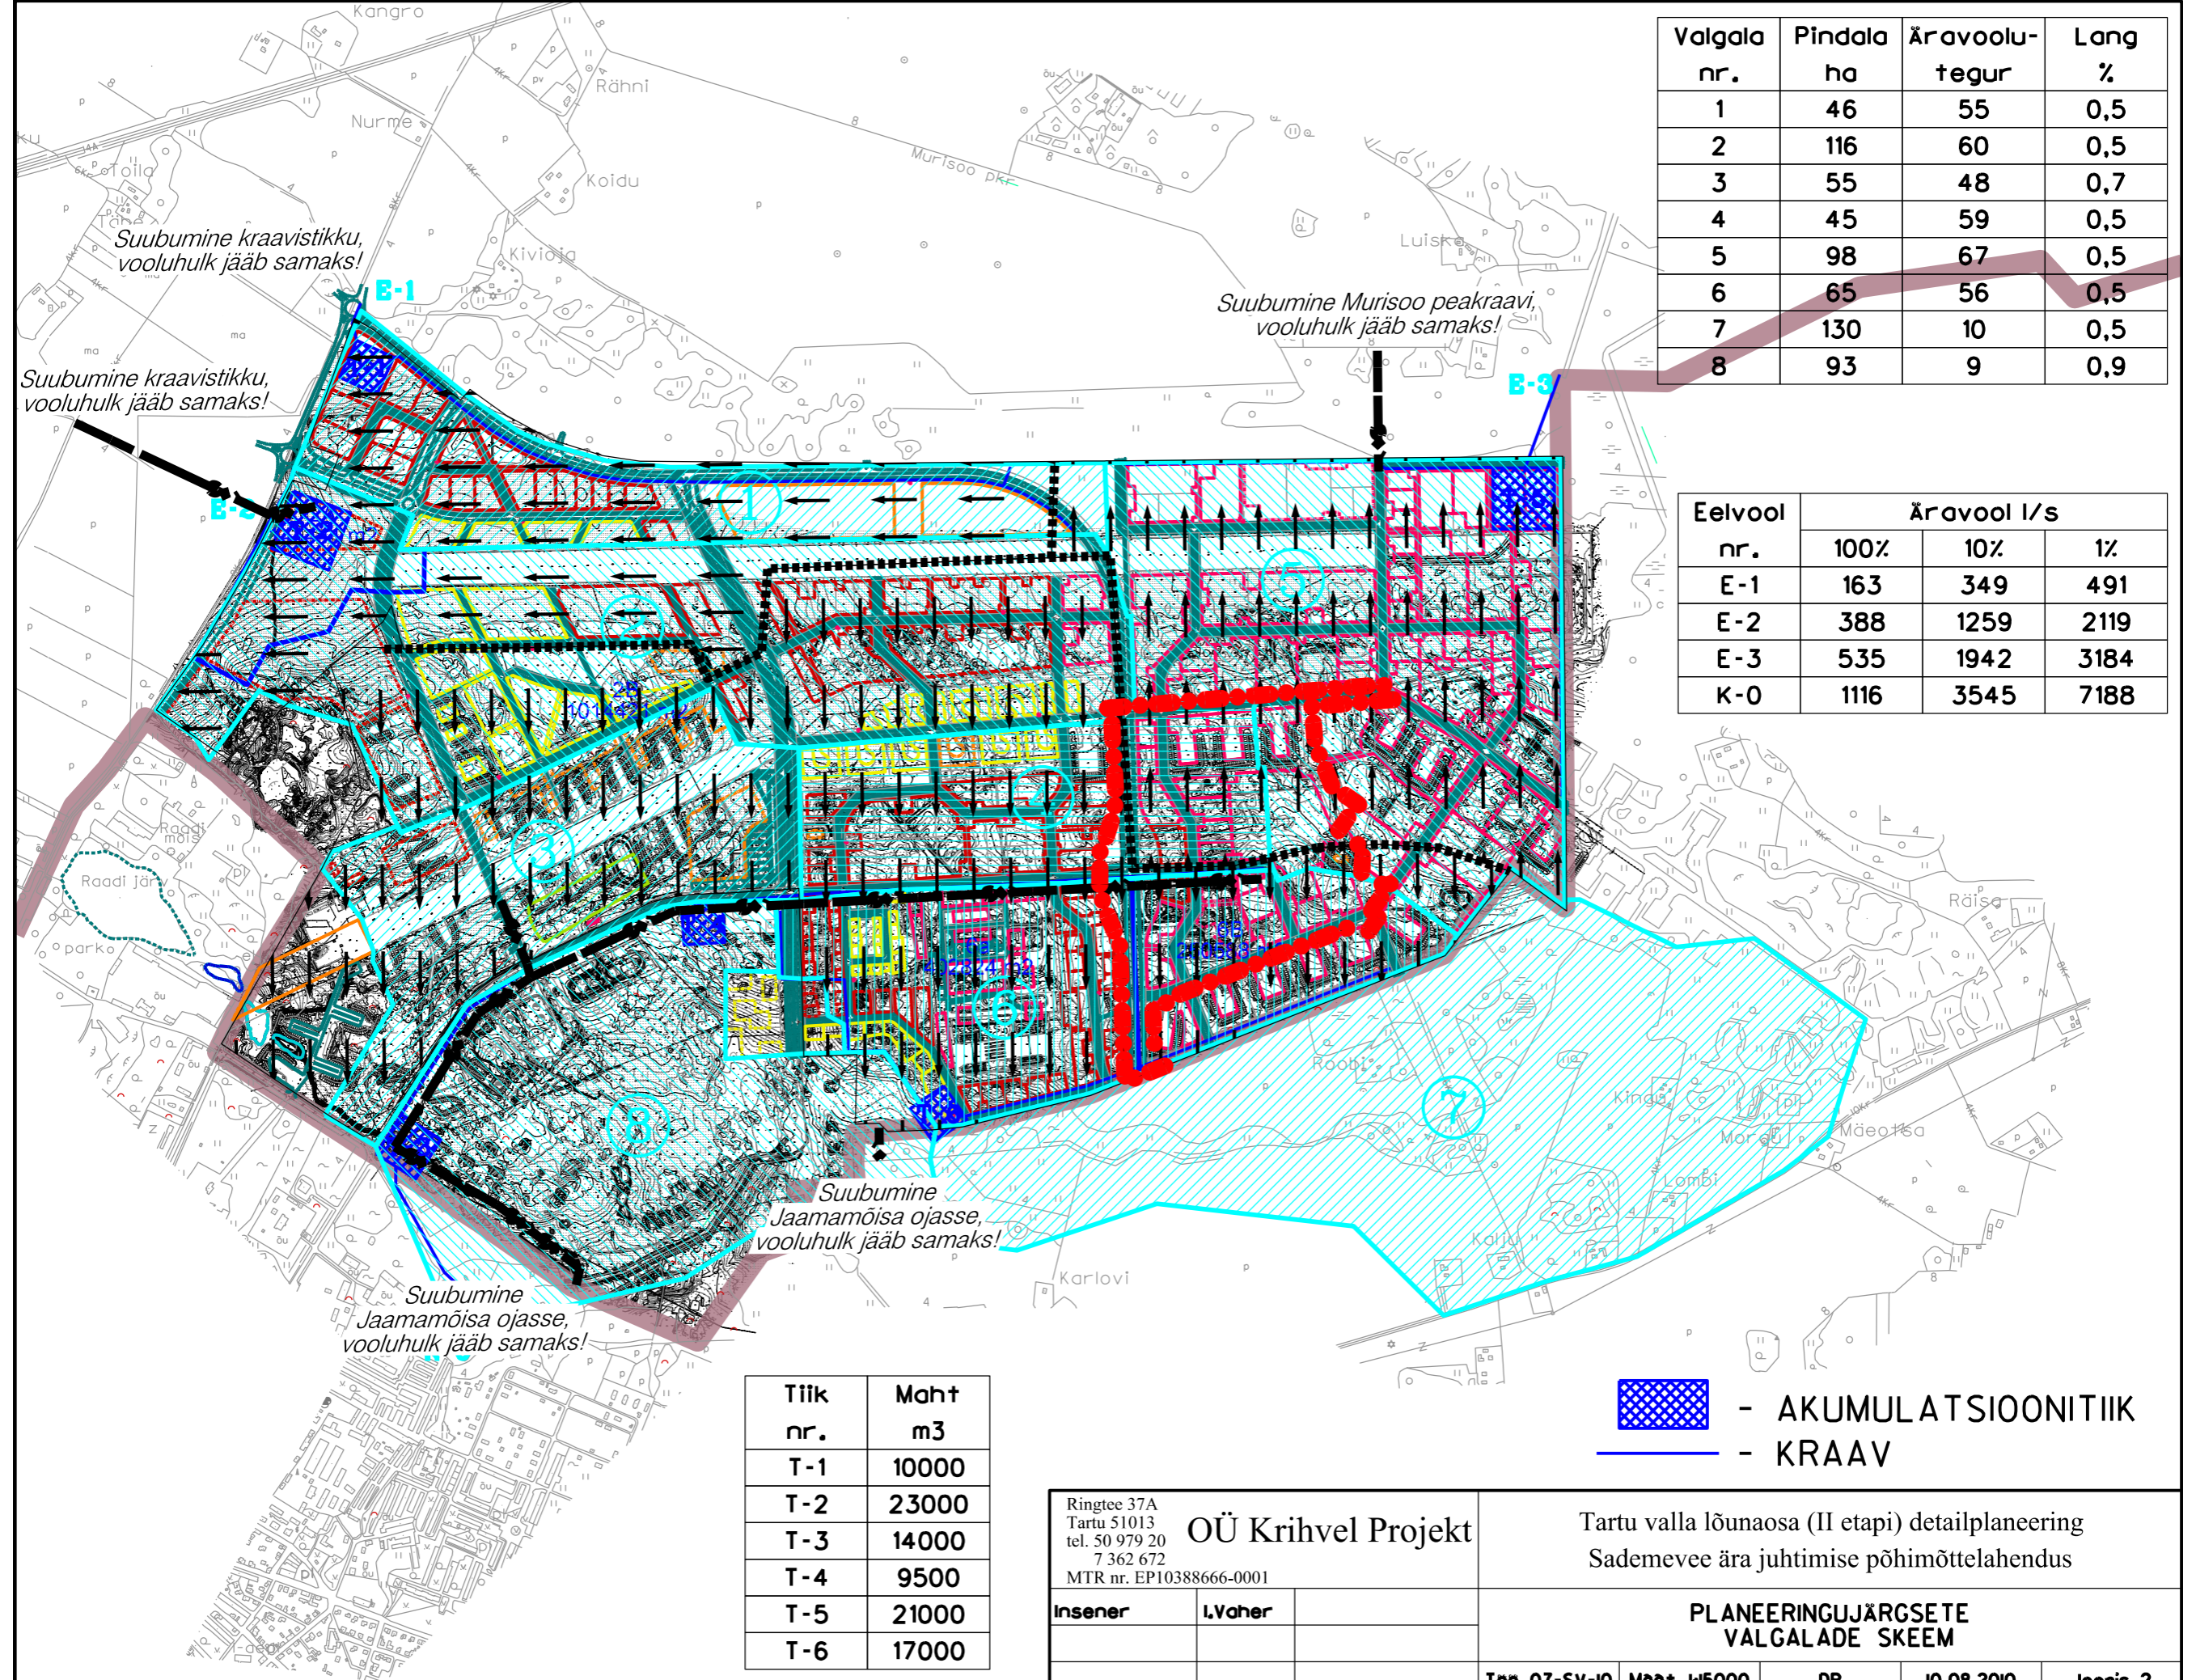

- AKUMULATSIONITIIK
 - KRAAV