


# Tartu valla lõunaosa detailplaneeringu ala

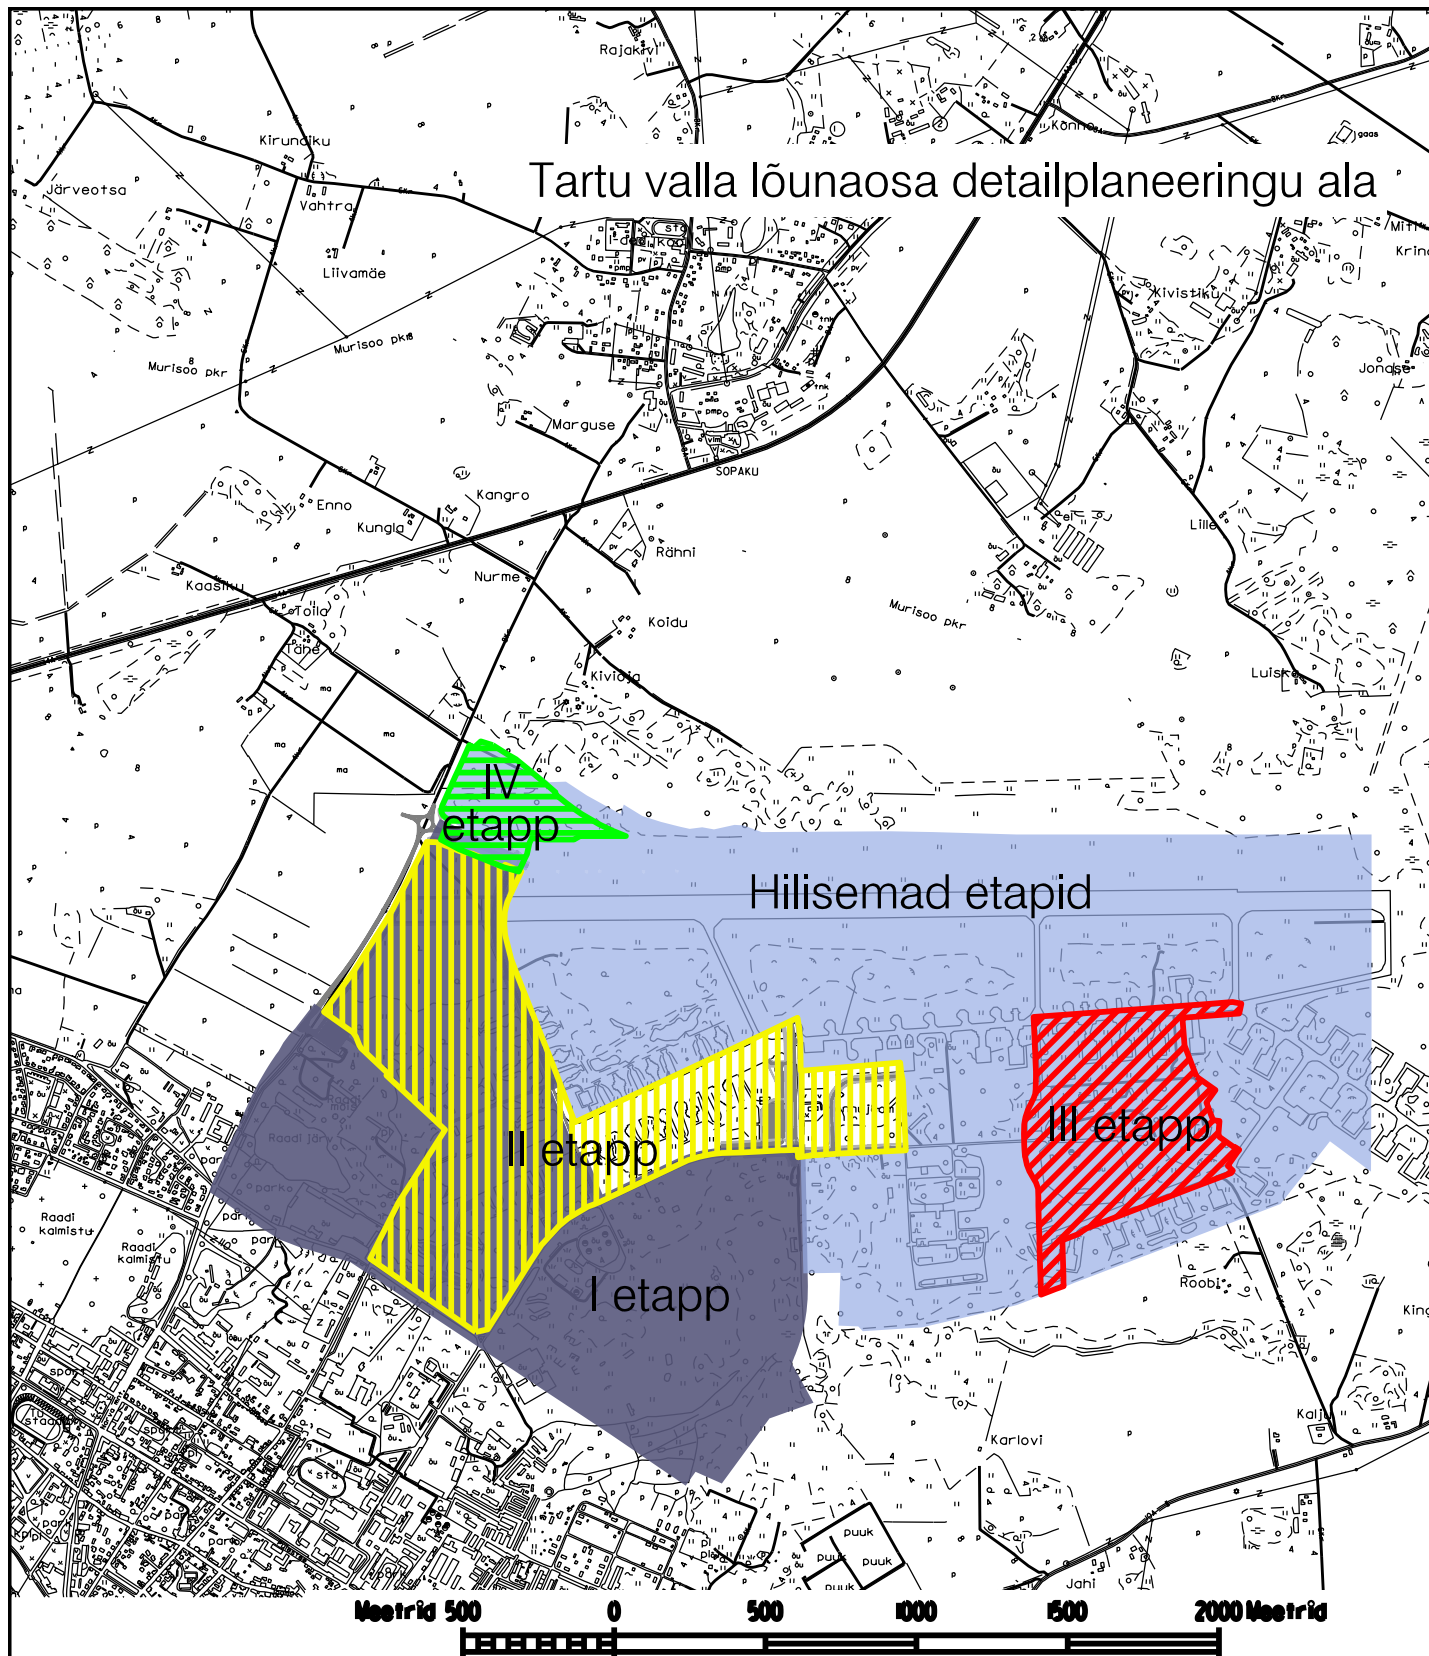

Artes Terrae OÜ  
Puiestee 78  
Tartu 51008  
www.artes.ee

Planeerija:

Karl Hansson

Objekti asukoht:

Kaardi nimetus:

Detailplaneeringu etappide skeem

Töö nimetus:

Tartu valla lõunaosa (III etapi)  
DETAILPLANEERING

Tartu vald

Töö nr: 50DP12

Kuupäev: 12.12.12

Mõõt: 1:25000

Joonise nr: 9