


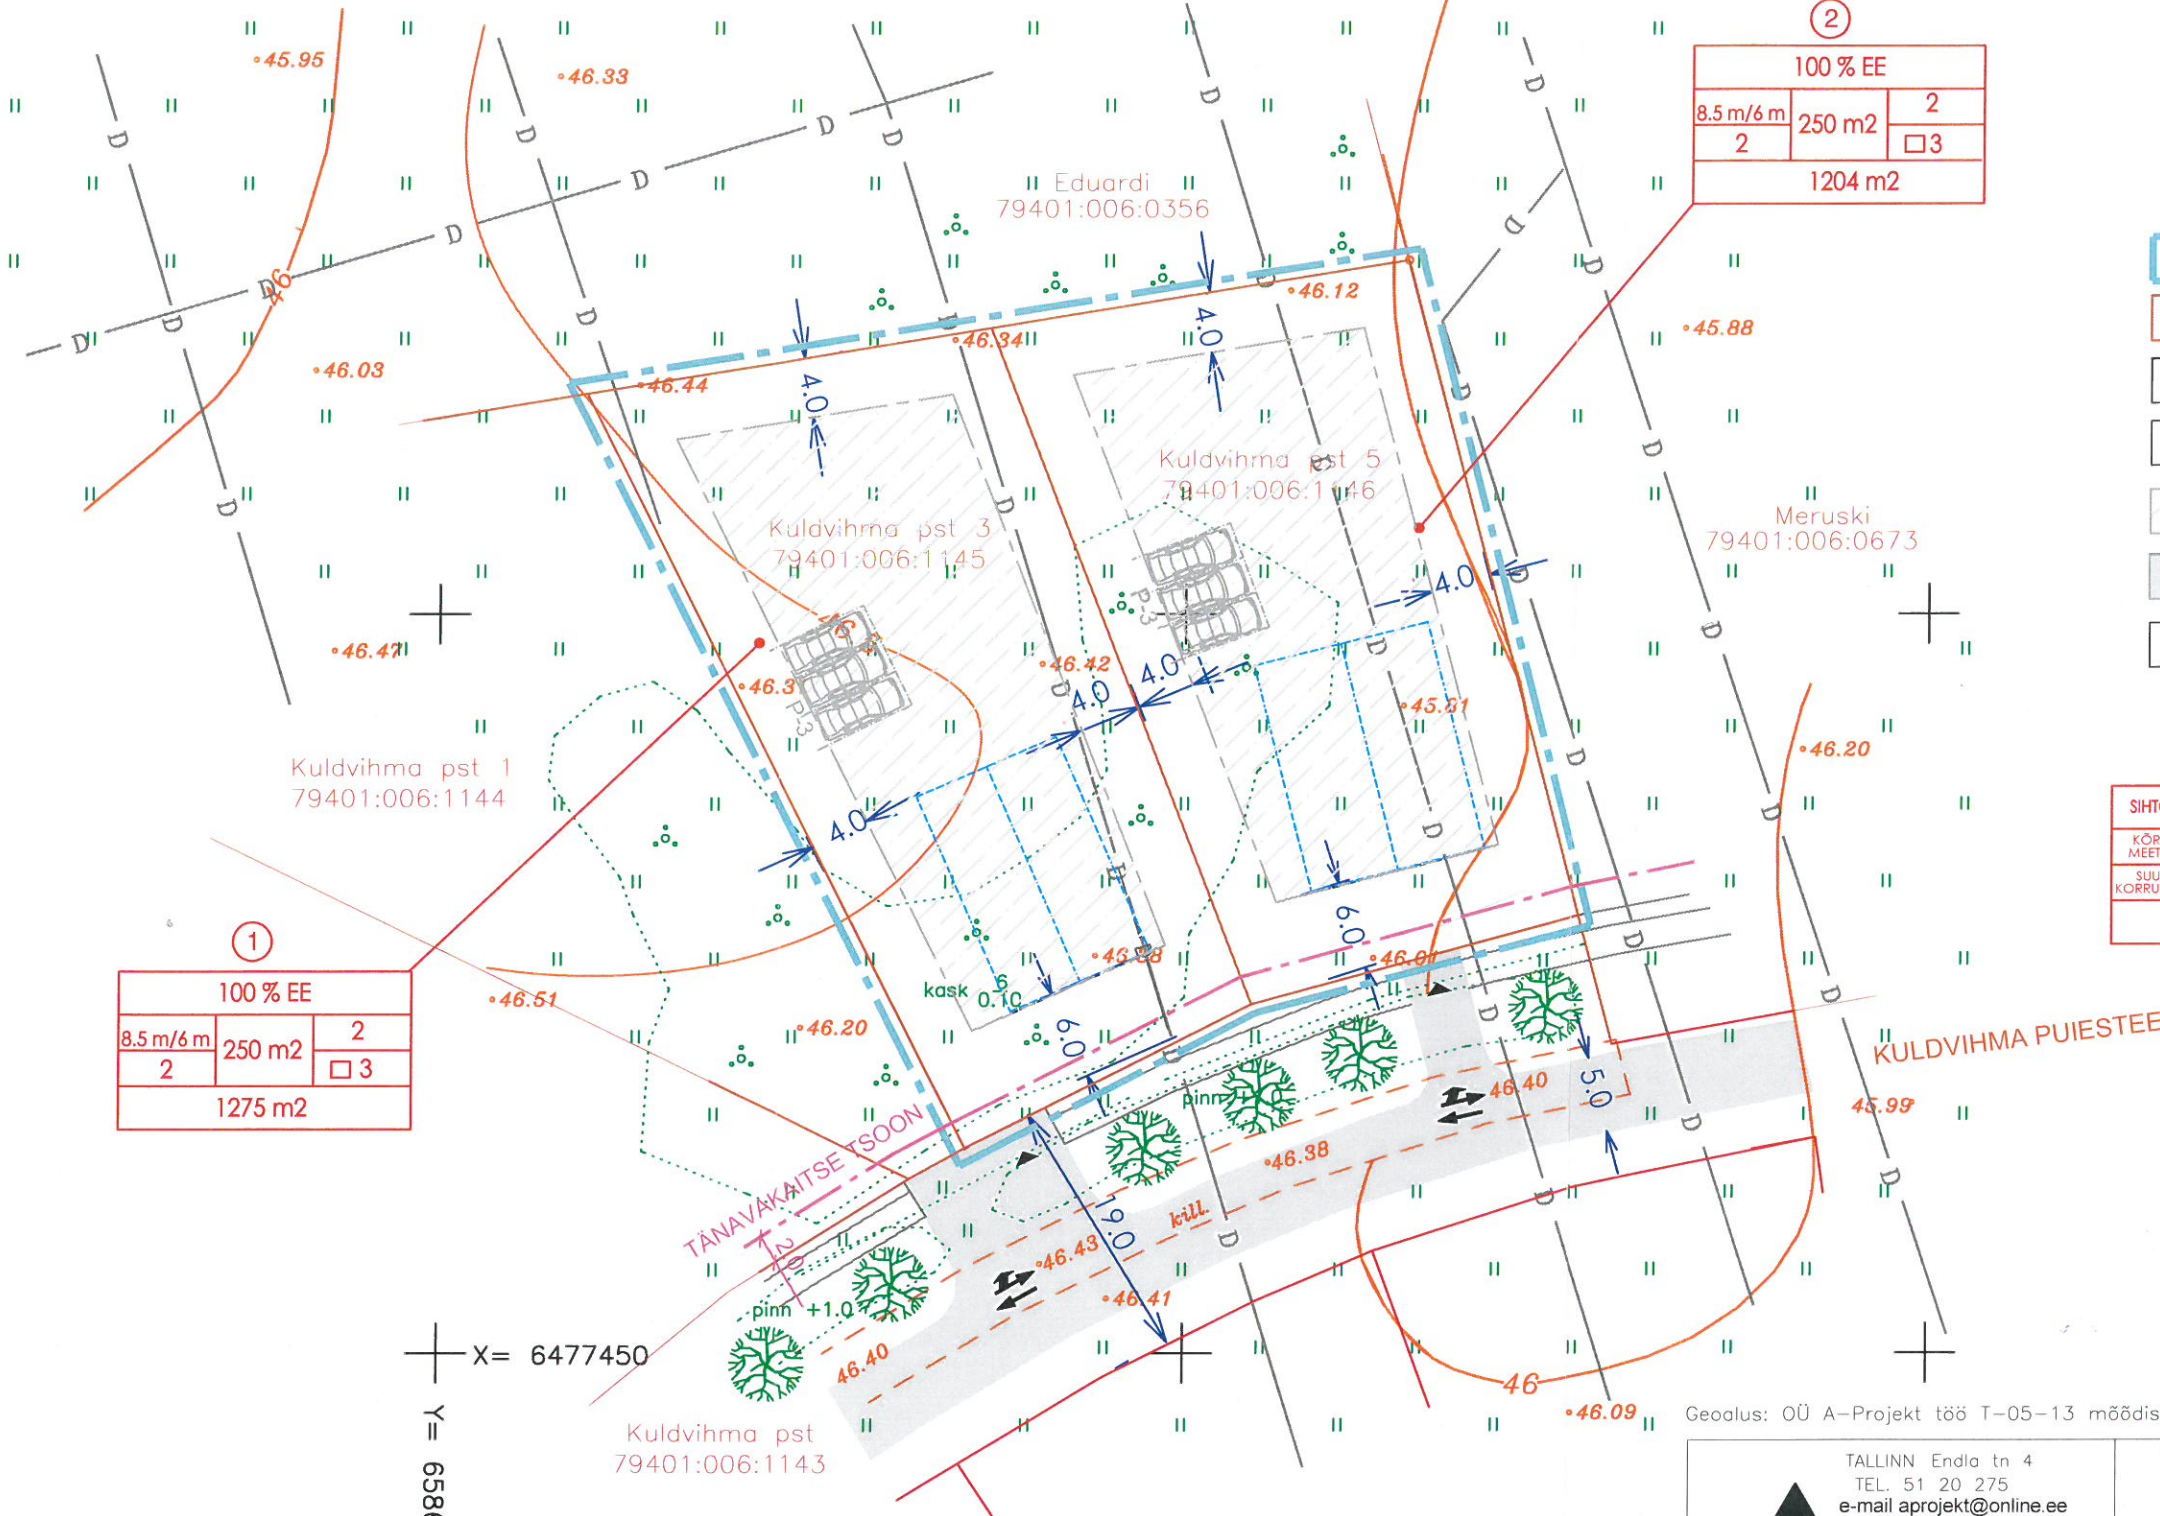

KRUNTIDE EHTUSÕIGUS JA PIIRANGUD

Pos nr	Krundi aadress või ettepanek	Krundi plan. suurus m ²	Hoone eh alune pind m ²	Max korruselisus	Hooneite arv krundil	Maa sihtots. ja osakaalu %	Suletud brutopind kat üksuste sihtotstarvete kaupa m ²		Tulepõlvus	Parkimiskohtade arv		Piirangud
							kokku	sh maap.		kavan-datav	normat	
1	Kuldvihma pst 3	1275	250	2	2	EE 100%	-	-	TP3	3	3	Kuldvihma pst. kaitsetsoon 2m
2	Kuldvihma pst 5	1204	250	2	2	EE 100%	-	-	TP3	3	3	Kuldvihma pst. kaitsetsoon 2m



①

100 % EE		
8.5 m/6 m	250 m ²	2
2		□ 3
1275 m ²		

②

100 % EE		
8.5 m/6 m	250 m ²	2
2		□ 3
1204 m ²		

TINGMÄRGID

- PLANEERITAVA ALA PIIR
- KATASTRITÜKSUSE PIIR
- PLANEERITUD JUURDEPÄÄS KRUNDILE
- PLANEERITUD SÕIDUSUUNAD
- PLANEERITAV HOONESTUSALA
- PLANEERITAV AUTOLIIKLUSE ALA
- PLANEERITAV HOONE JA HARJAJOONE SUUND

① KRUNDI POSITSIOONI NUMBER

SIHTOTSTARVE % DET.PLAN. LIIKIDES		
KÕRGUS MEETRIDES	HOONE-ALUNE PIND	HOONETE ARV KRUNDIL
SUURIM KORRUSELISUS		□ m
KRUNDI SUURUS		

- KRUNDI EHTUSÕIGUS
- PLANEERITAV PARKIMISKOHTADE ARV ÜGES
- HOONEALUNE PIND - MAAPEALNE MAA-ALUNE

X= 6477450
Y= 658600

Geoalus: OÜ A-Projekt töö T-05-13 mõeldistatud veebruar 2013.a.

 TALLINN Endla tn 4 TEL. 51 20 275 e-mail: aprojekt@online.ee PROJEKT	Töö nr: 0513	Leht nr. 4
	Projekti nimetus: Kuldvihma pst 3 ja Kuldvihma pst 5 kinnistute detailplaneering	Staadium: DP
Tellija: Oliver Zereen tel : 56663429 e-mail: oliver.zereen@gmail.com	Objekti asukoht: Tartu maakond Tartu vald Vahi alevik Kuldvihma pst 3 ja Kuldvihma pst 5	
AMET NIMI ALLKIRI	Joonise nimetus: DETAILPLANEERINGU PÕHIJONIS	Mõõtkava 1:500
Pj. R.Zereen Tehn. R.Zereen	Koostatud/Trükitud : okt 2013/31.10.2013	