


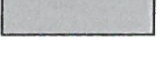









**TINGMÄRGID**


-  PLANEERITAVA ALA PIIR
-  KÜLGNEV DETAILPLANEERING
-  KATASTRITÜKSUSE PIIR
-  OLEMASOLEV AUTOLIIKLUSE ALA
-  OLEMASOLEV II KLASSI PUU VÕI PUUDE RÜHM
-  OLEMASOLEV III KLASSI PUU VÕI PUUDE RÜHM
-  OLEMASOLEV IV KLASSI PUU VÕI PUUDE RÜHM
-  OLEMASOLEV V KLASSI PUU VÕI PUUDE RÜHM
- E** ELAMUMAA
- Ä** ÄRIMAA
- T** TOOTMISMAA
- L** TRANSPORDIMAA

address		KINNISTU ANDMED
maakasut. sihtotstarve	pindala	
katastritunnus		

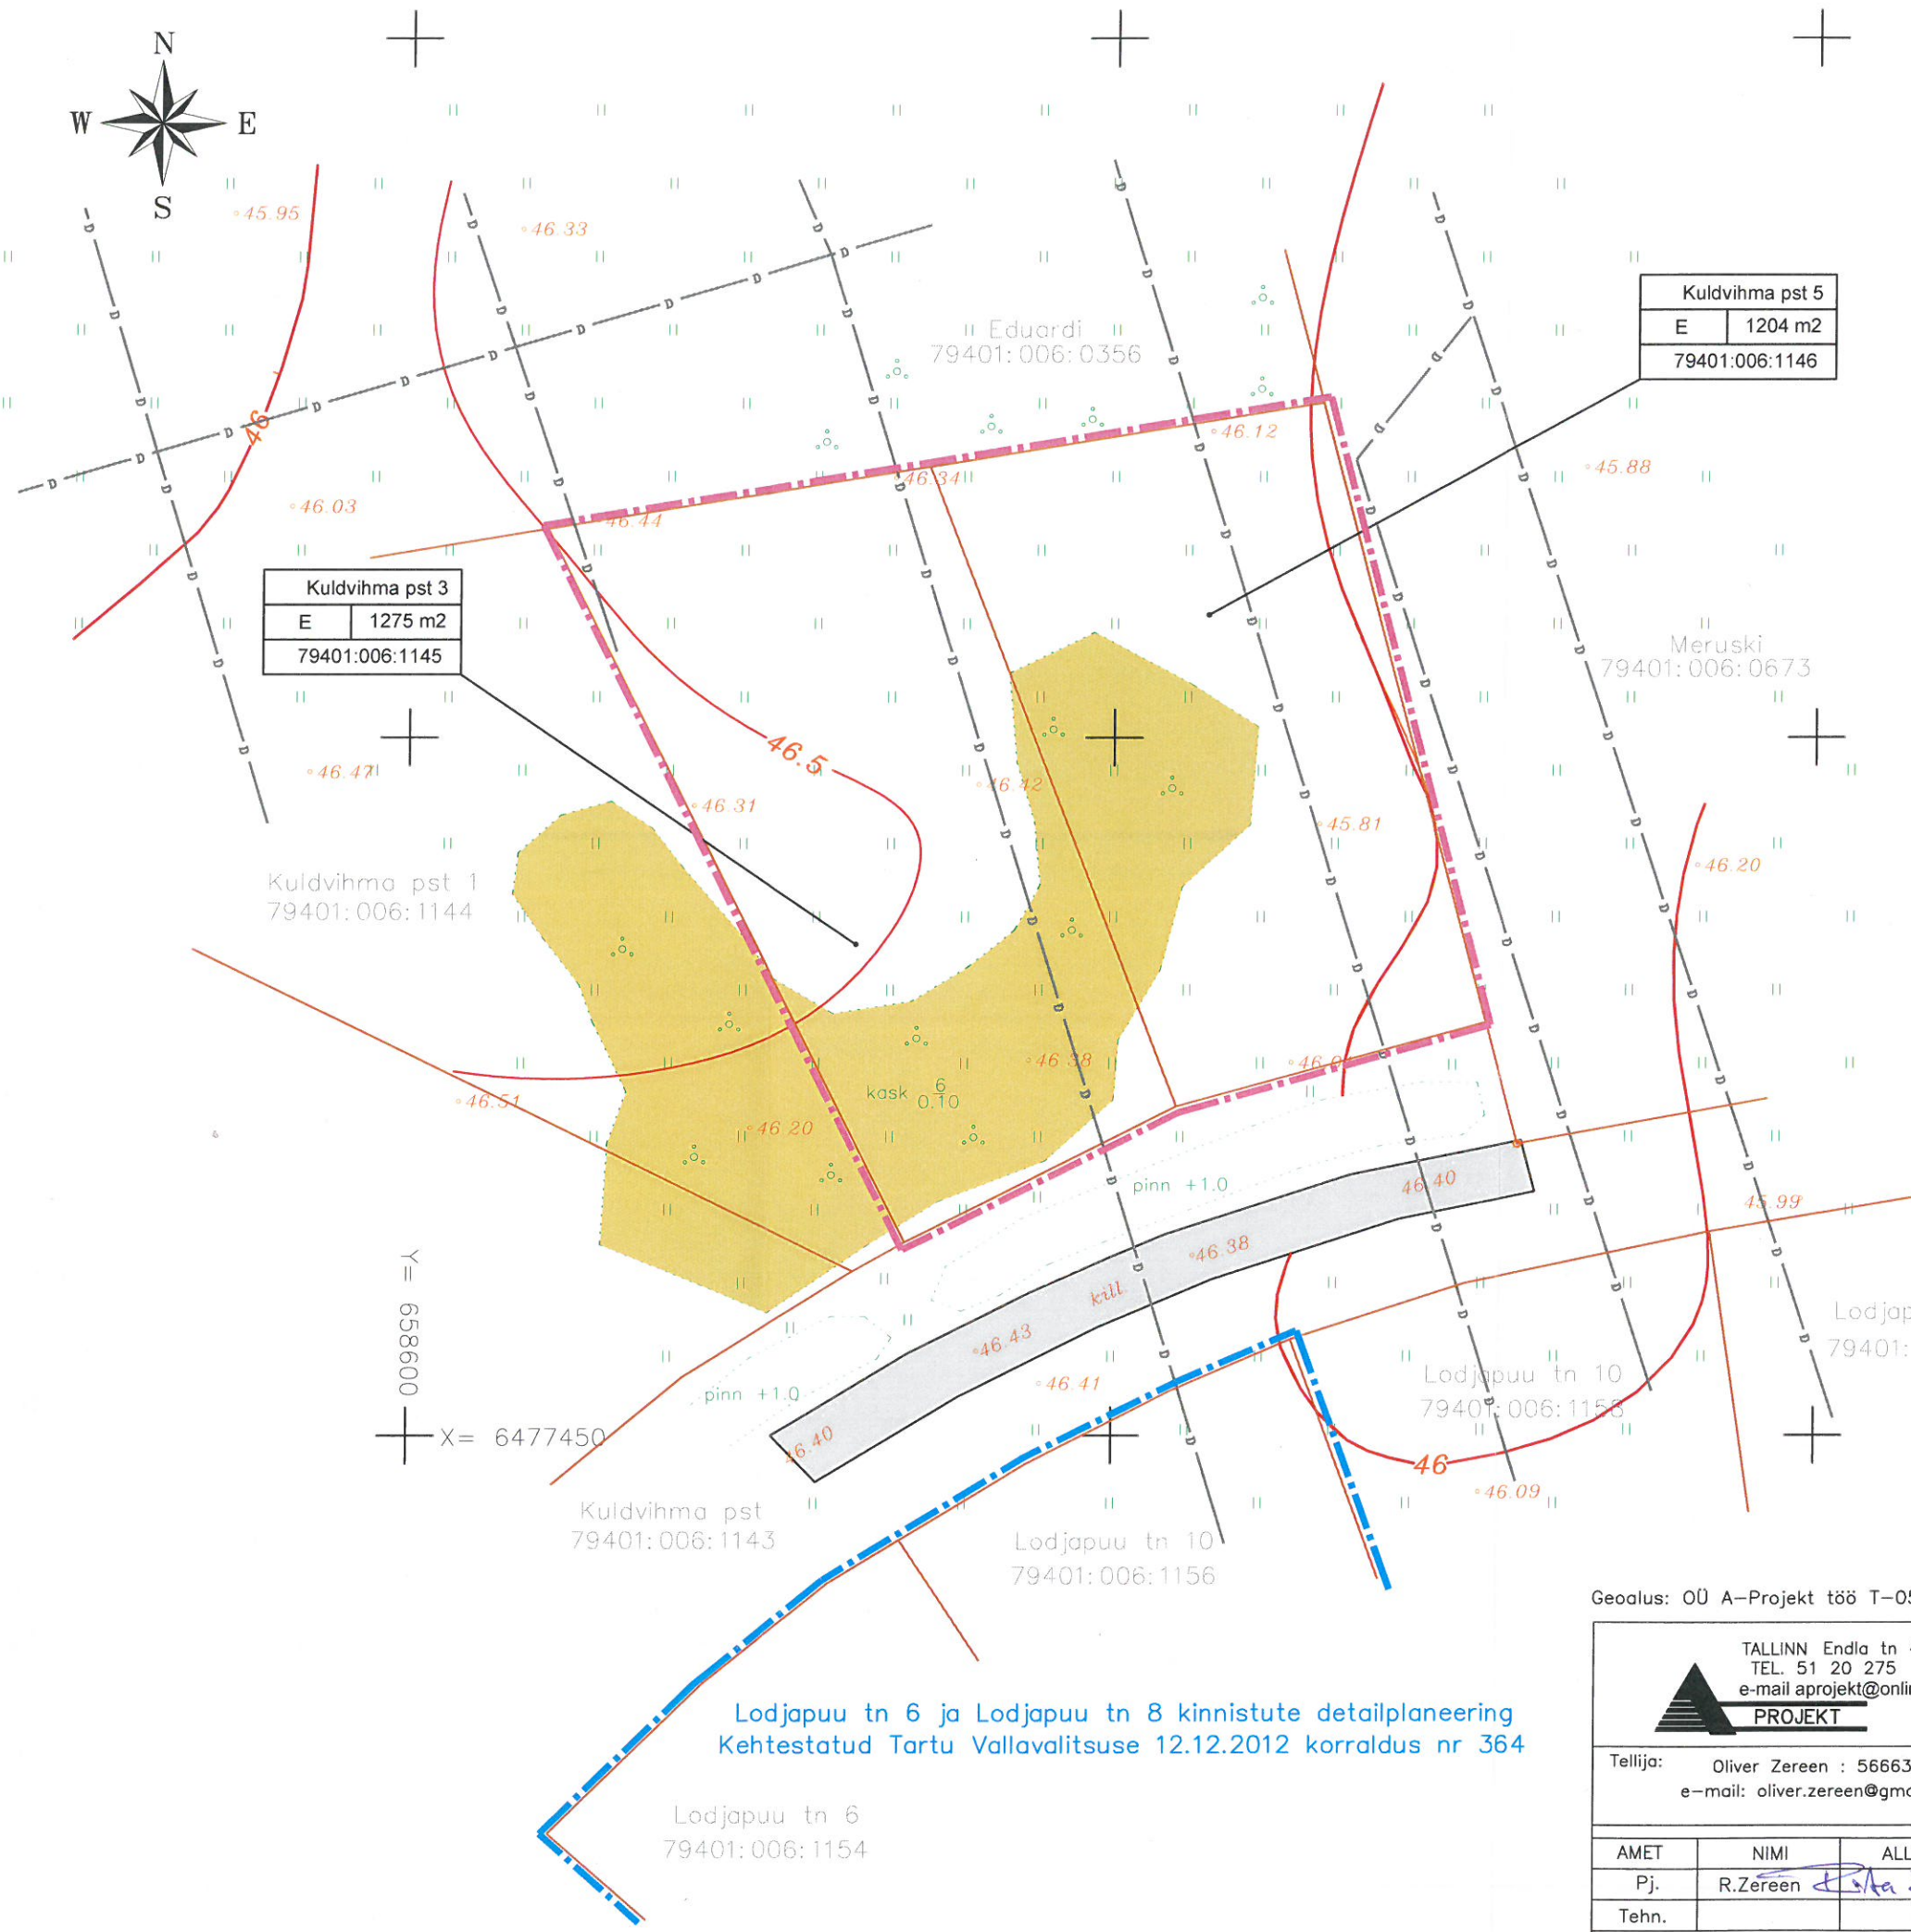

Lodjapuu tn 6 ja Lodjapuu tn 8 kinnistute detailplaneering  
Kehtestatud Tartu Vallavalitsuse 12.12.2012 korraldus nr 364

Geolus: OÜ A-Projekt töö T-05-13 mõõdistatud veebr 2013.a.

 TALLINN Endla tn 4 TEL. 51 20 275 e-mail aprojekt@online.ee <b>PROJEKT</b>	Töö nr: <b>0513</b>	Leht nr. <b>2</b>
	Projekti nimetus: <b>Kuldvihma pst 3 ja Kuldvihma pst 5 kinnistute detailplaneering</b>	Stadium: <b>DP</b>
Tellija: Oliver Zereen : 56663429 e-mail: oliver.zereen@gmail.com	Objekti asukoht: <b>Vahi alevik Tartu vald Tartu maakond Kuldvihma pst 3 ja Kuldvihma pst 5</b>	
AMET: Pj. Tehn.	Joonise nimetus: <b>TUGIPLAAN</b>	Mõõtkava: <b>1:500</b>
Koostatud/Trükitud : okt 2013/31.10.2013		