



Künnapuu tn 1/3 maäksuse detailplaneering

N

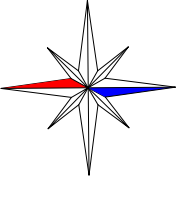


PLANEERINGUALA KONTAKTVOÖNDI FUNKTSIONAALSED SEOSSED

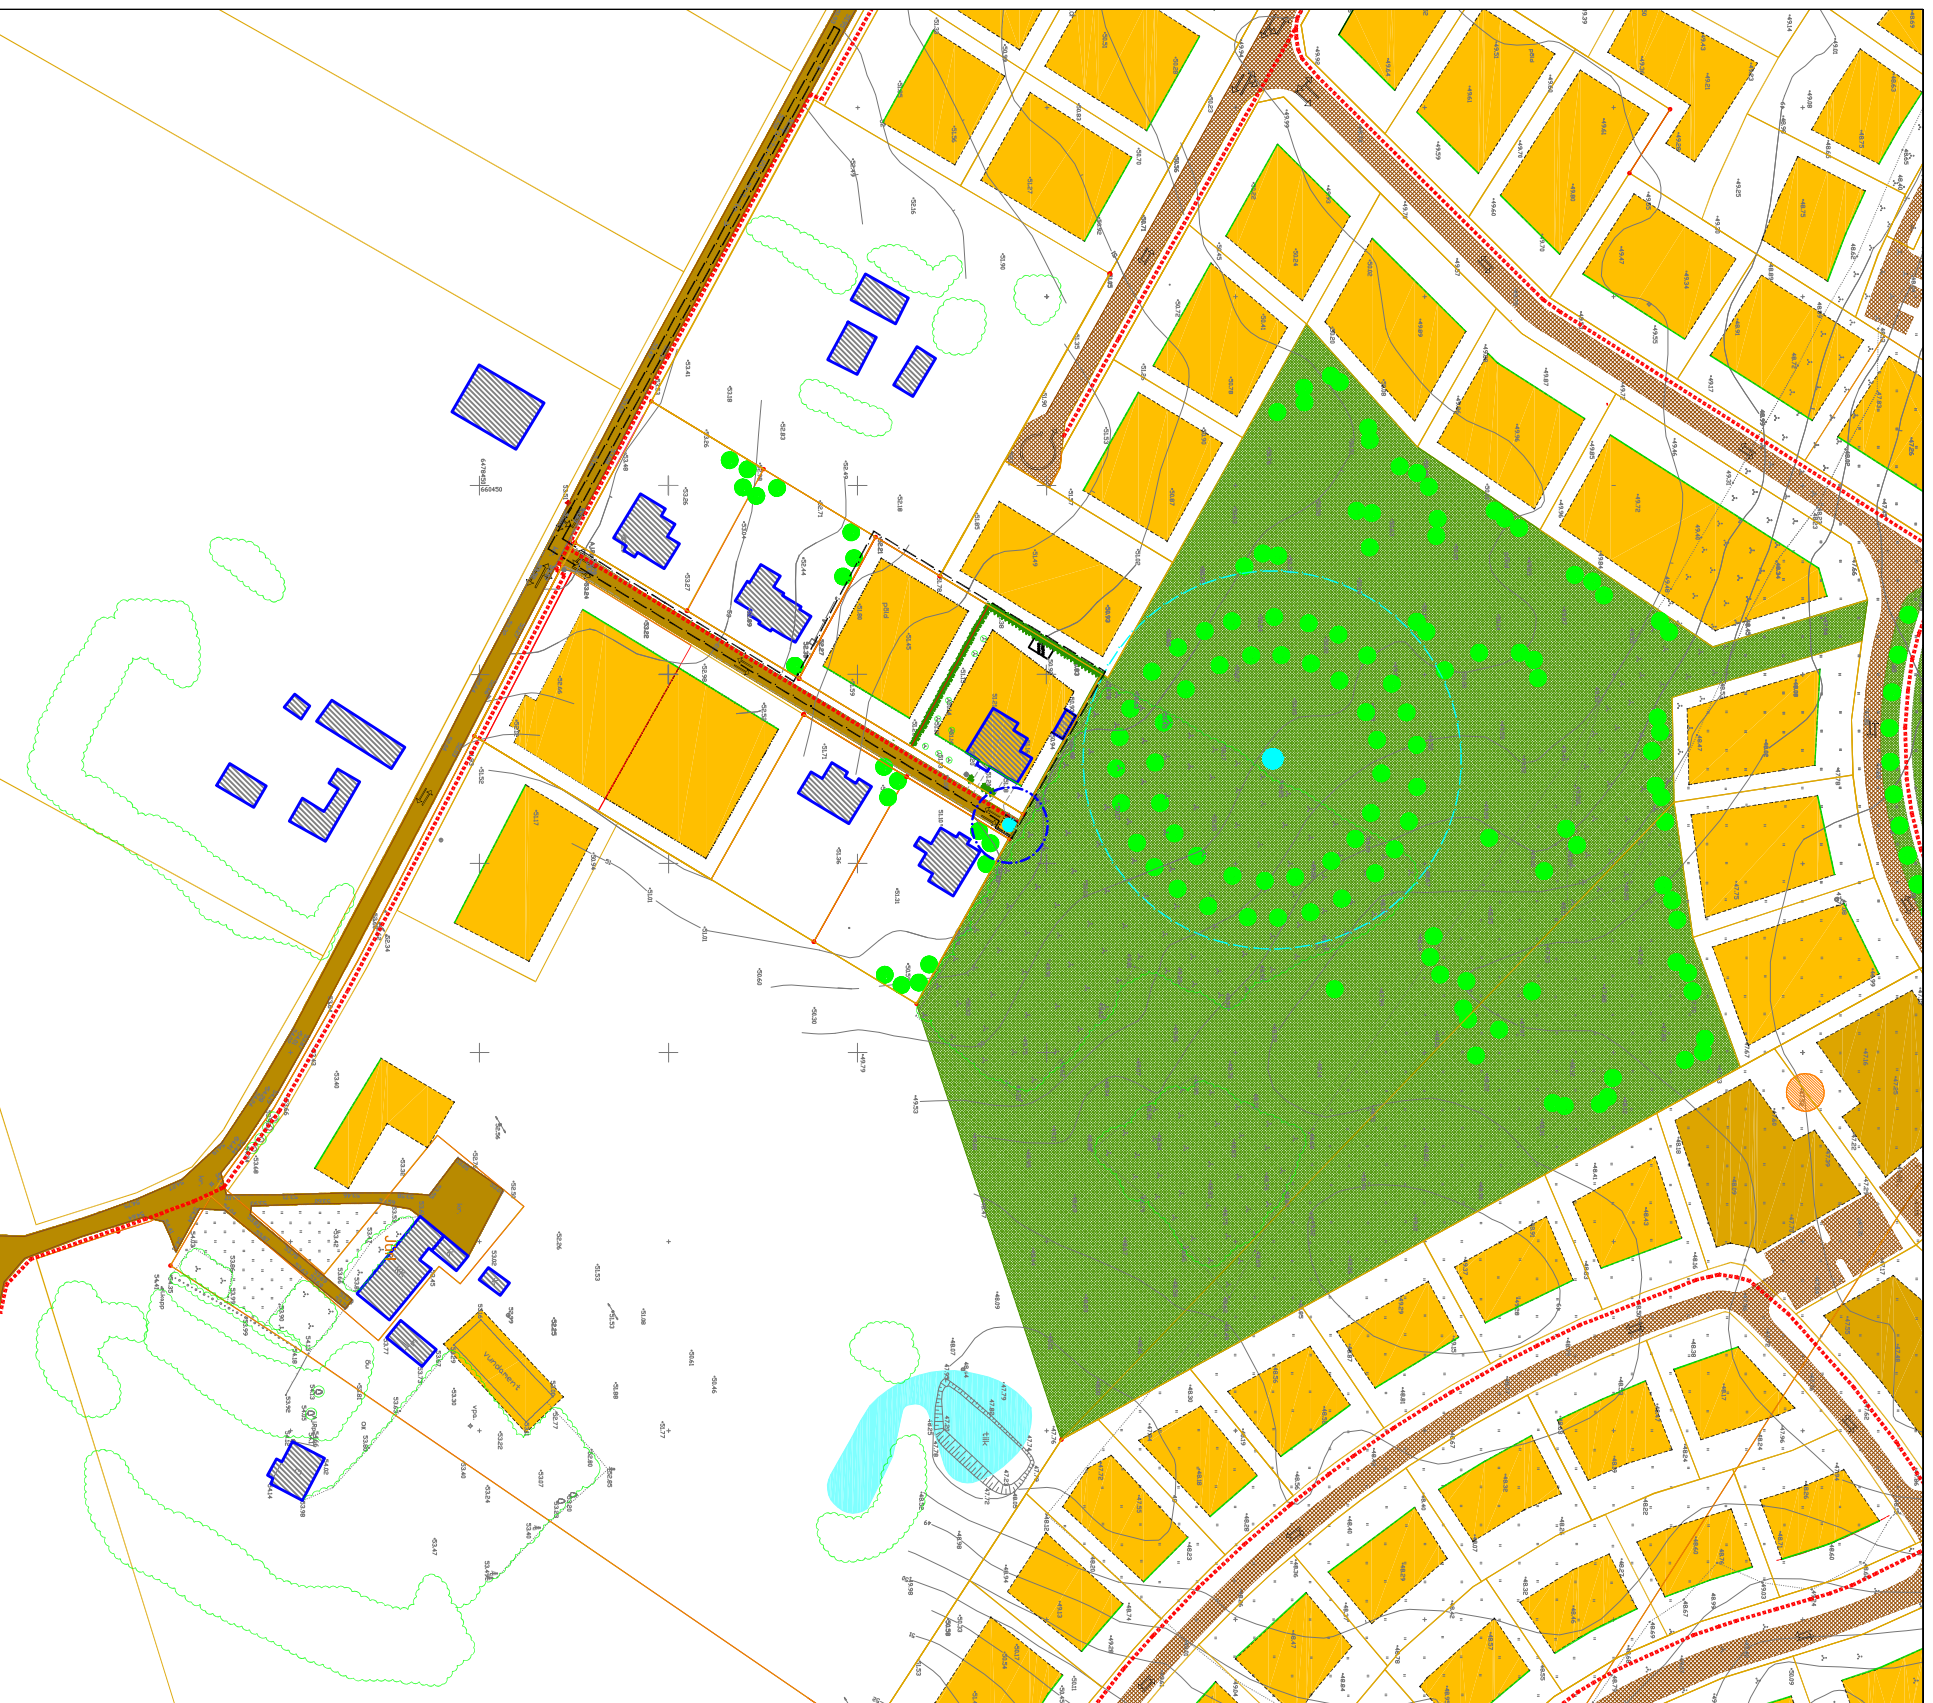

TINGMÄRGID

	DETAILPLANEERINGUALA PIIR
	OLEMASOLEV KRUNDI PIIR
	PLANEERITAV KRUNDI PIIR
	PLANEERITUD KOHUSTUSLIK EHTUSJOOIN
	JALAKÄLJALATE PÕHILISED LIKKUMISSUUNAD
	OLEMASOLEVA PUURKAEVU SANITAARKAITSEALA
	PLANEERITUD PUMPLA KÜLA
	PLANEERITUD ÜKSIKELAMU HOONESTUSALA
	PLANEERITUD KORTERELAMU HOONESTUSALA
	OLEMASOLEV SÄILUV HOONIE
	OLEMASOLEV SÄILUV KASVUHOONIE
	OLEMASOLEV SÄILUV SÕIDUTEE
	VAREMPLANEERITUD SÕIDUTEEPARKLA
	VAREMPLANEERITUD HALLASVÕUND
	OLEMASOLEV SÄILUV VEEALA
	OLEMASOLEVA SÄILUVA PUURKAEVU SANITAARKAITSEALA ULATUS
	SÕIDUSUUNAD JA PÖÖRDED
	OLEMASOLEV SÄILUV HALLASTUS
	VAREMPLANEERITUD KOHUSTUSLIK KORGHALLASTUS
	VAREMPLANEERITUD LASTEMÄNGUVALJAK

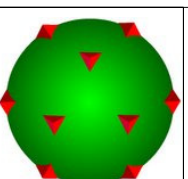

**Maastikuarhitektuuribüroo
TERAV KERA OÜ**
Reg. nr. 11319822
Tuglase 19, 51014 Tartu
e-post: teravkera@gmail.com
www.teravkera.ee

Maastikuarhitekt-planeerija

Jane Asper

Kuupäev
september 2013

Planeeringu koostamisest huvitatud isikud
Veronika Rähha

Töö nimetus

Künnapuu tn 1/3 maäksuse detailplaneering

Joonise nimetus

PLANEERINGUALA
KONTAKTVOÖNDI FUNKTSIONAALSED SEOSSED

Joonis

2

Jooniseid

5

Mõõt

1:2000

Töö nr

DP-6-2013