

# Loka maaüksuse (79403:002:0316)


## detailplaneering



x=8480100  
y=662700

- TINGMÄRGID**
- planeeringuala piir
  - katastrirüksuse piir
  - olemasolev haljastus
  - olemasolev madalpinge õhuliin
  - olemasolev hoone, rajatis
  - olemasolev veekaev
  - olemasolev kanalisatsioonikaev
  - + + + elektri madalpingeõhuliini kaitsevöönd (2 m)
  - + + + kohaliku tee tšekaitsevöönd (20m)

Loka maaüksuse nimi  
79403:002:0316 katastritunnus  
001; E sihtotstarve

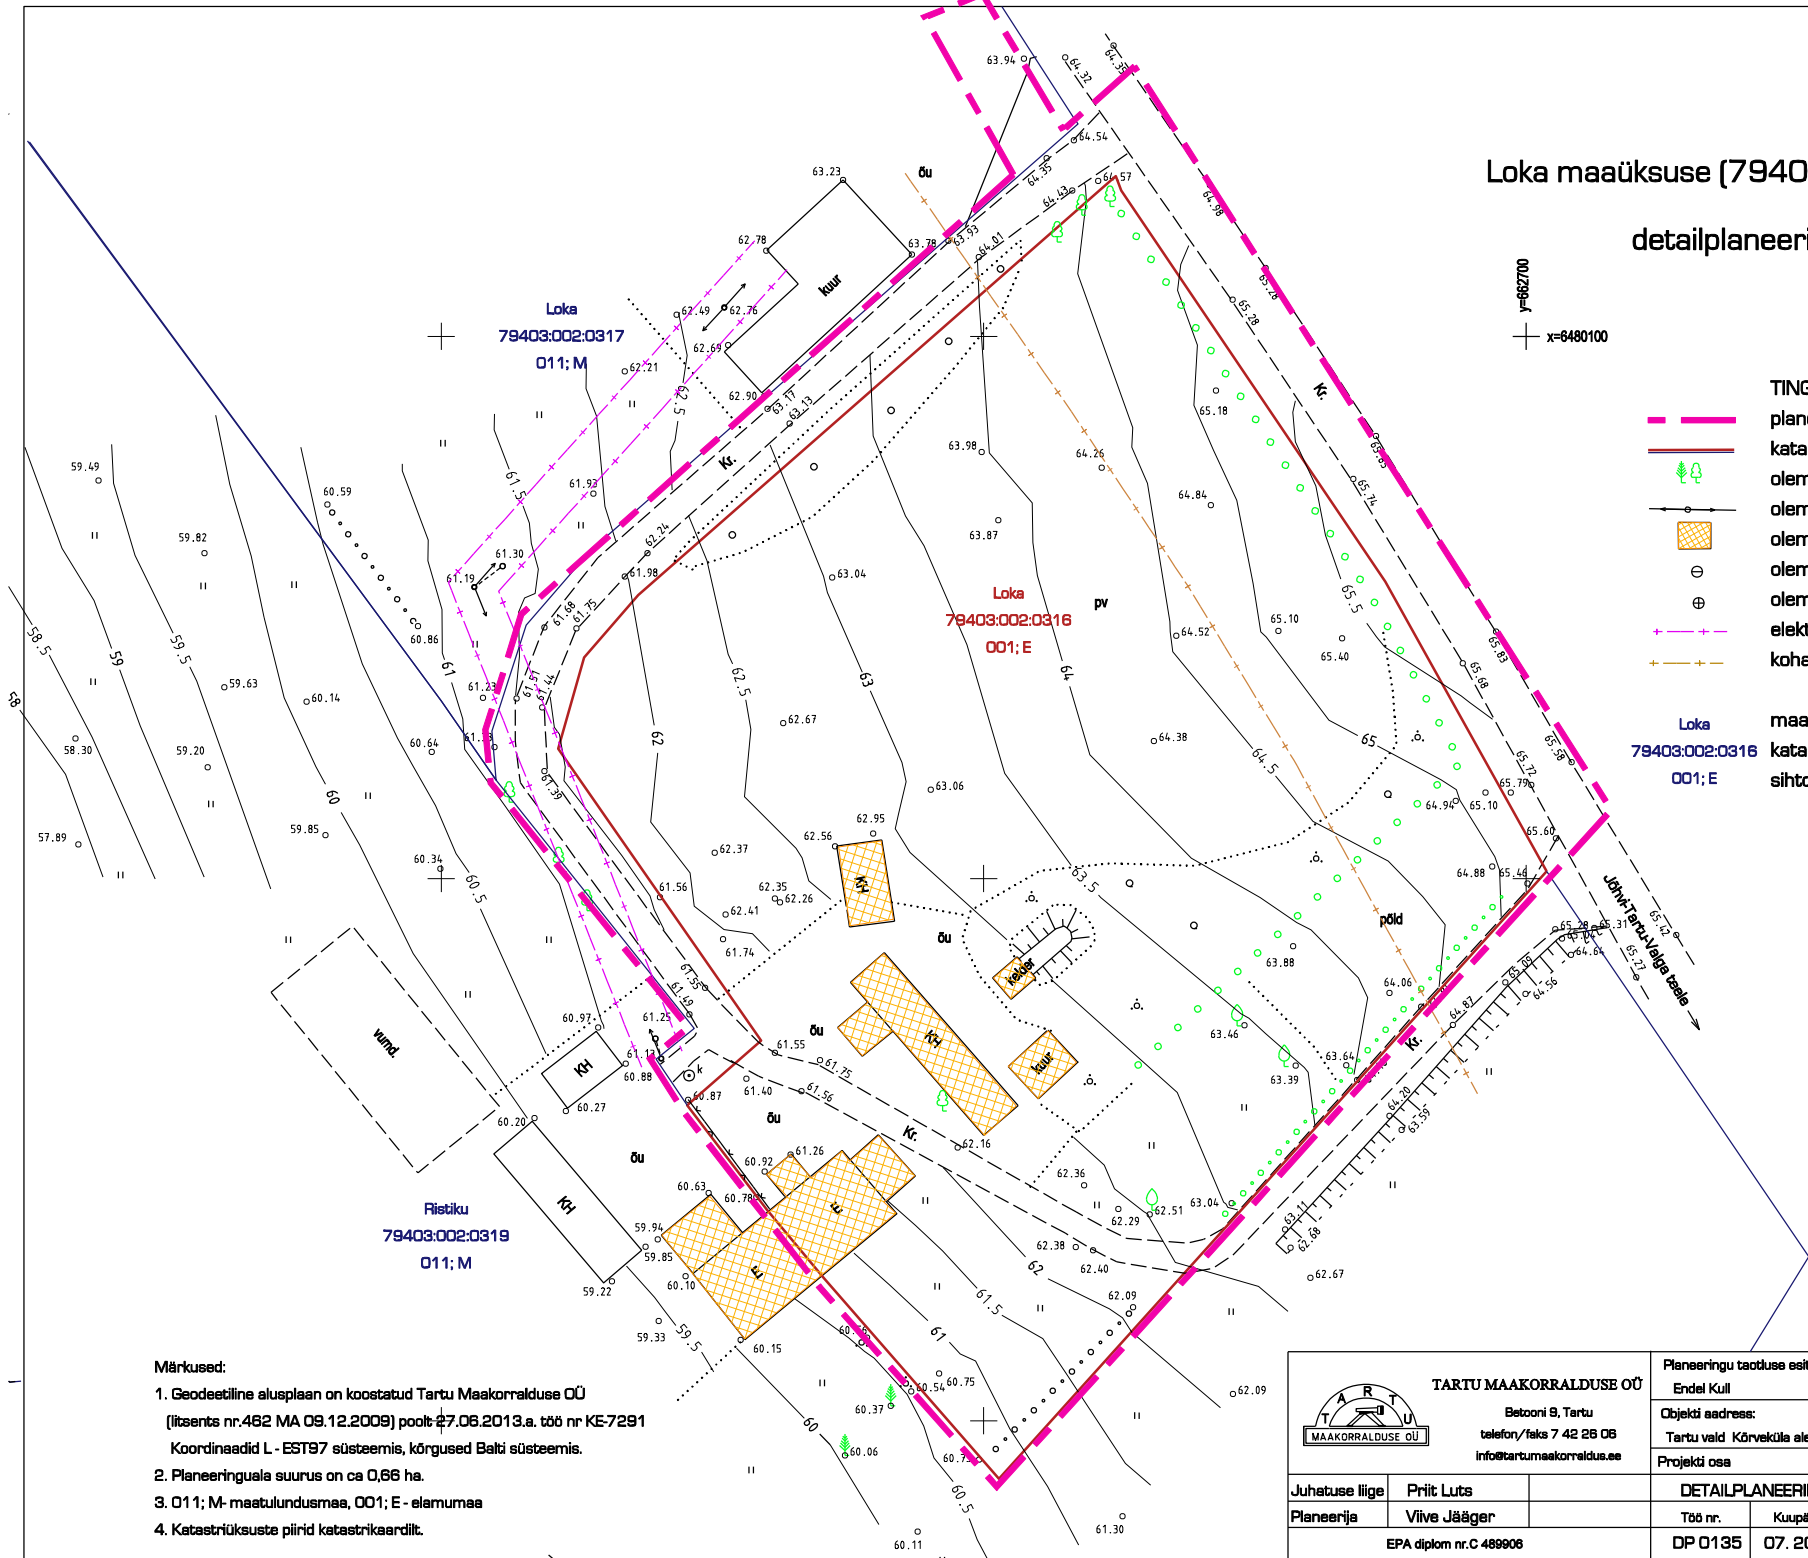

**Märkused:**

1. Geodeetiline alusplaan on koostatud Tartu Maakorralduse OÜ (litsents nr.482 MA 09.12.2009) poolt 27.06.2013.a. töö nr KE-7291 Koordinaadid L - EST97 süsteemis, kõrgused Balti süsteemis.
2. Planeeringuala suurus on ca 0,66 ha.
3. O11; M- maetulumendusmaa, 001; E - elamumaa
4. Katastrirüksuste piirid katastrikaardilt.

<p><b>TARTU MAAKORRALDUSE OÜ</b> Betooni 9, Tartu telefon/faks 7 42 26 06 info@tartumaaokorraldus.ee</p>		Planeeringu taotleja esitaja:	Objekt:			
		Endel Kull	Loka (79403:002:0316) maaüksus			
Juhatuselise liige Prit Luts Planeerija Vive Jääger EPA diplom nr.C 489906		Objekti aadress:		Kaardi nimetus		
		Tartu vald Kõrvküla alevik Loka (79403:002:0316) maaüksus		Olemasolev olukord		
		Töö nr.	Kuupäev	Kaart	Kaarte	Möötkava
		DP 0135	07. 2013	2	6	1: 500