

KRUNDI EHTUSÕIGUS


Krundi positsiooni number	Pos 1	Pos 2
krundi pindala	3599 m ²	2297 m ²
krundi kasutamise sihtotstarve	E/EP	E/EP
hoonete suurim lubatud ehitusalune pindala	300 m ²	300 m ²
hoonete suurim lubatud kõrgus (põhih/abi)	9 m/5,0 m	ol.olev
hoonete suurim lub arv krundil (põhih+abi)	3 (1+2)	3 (1+2)

Pos 1
3599 m²
001;E

positsiooni nr
krundi pind
sihtotstarve

Loka maaüksuse (79403:002:0316)

detailplaneering

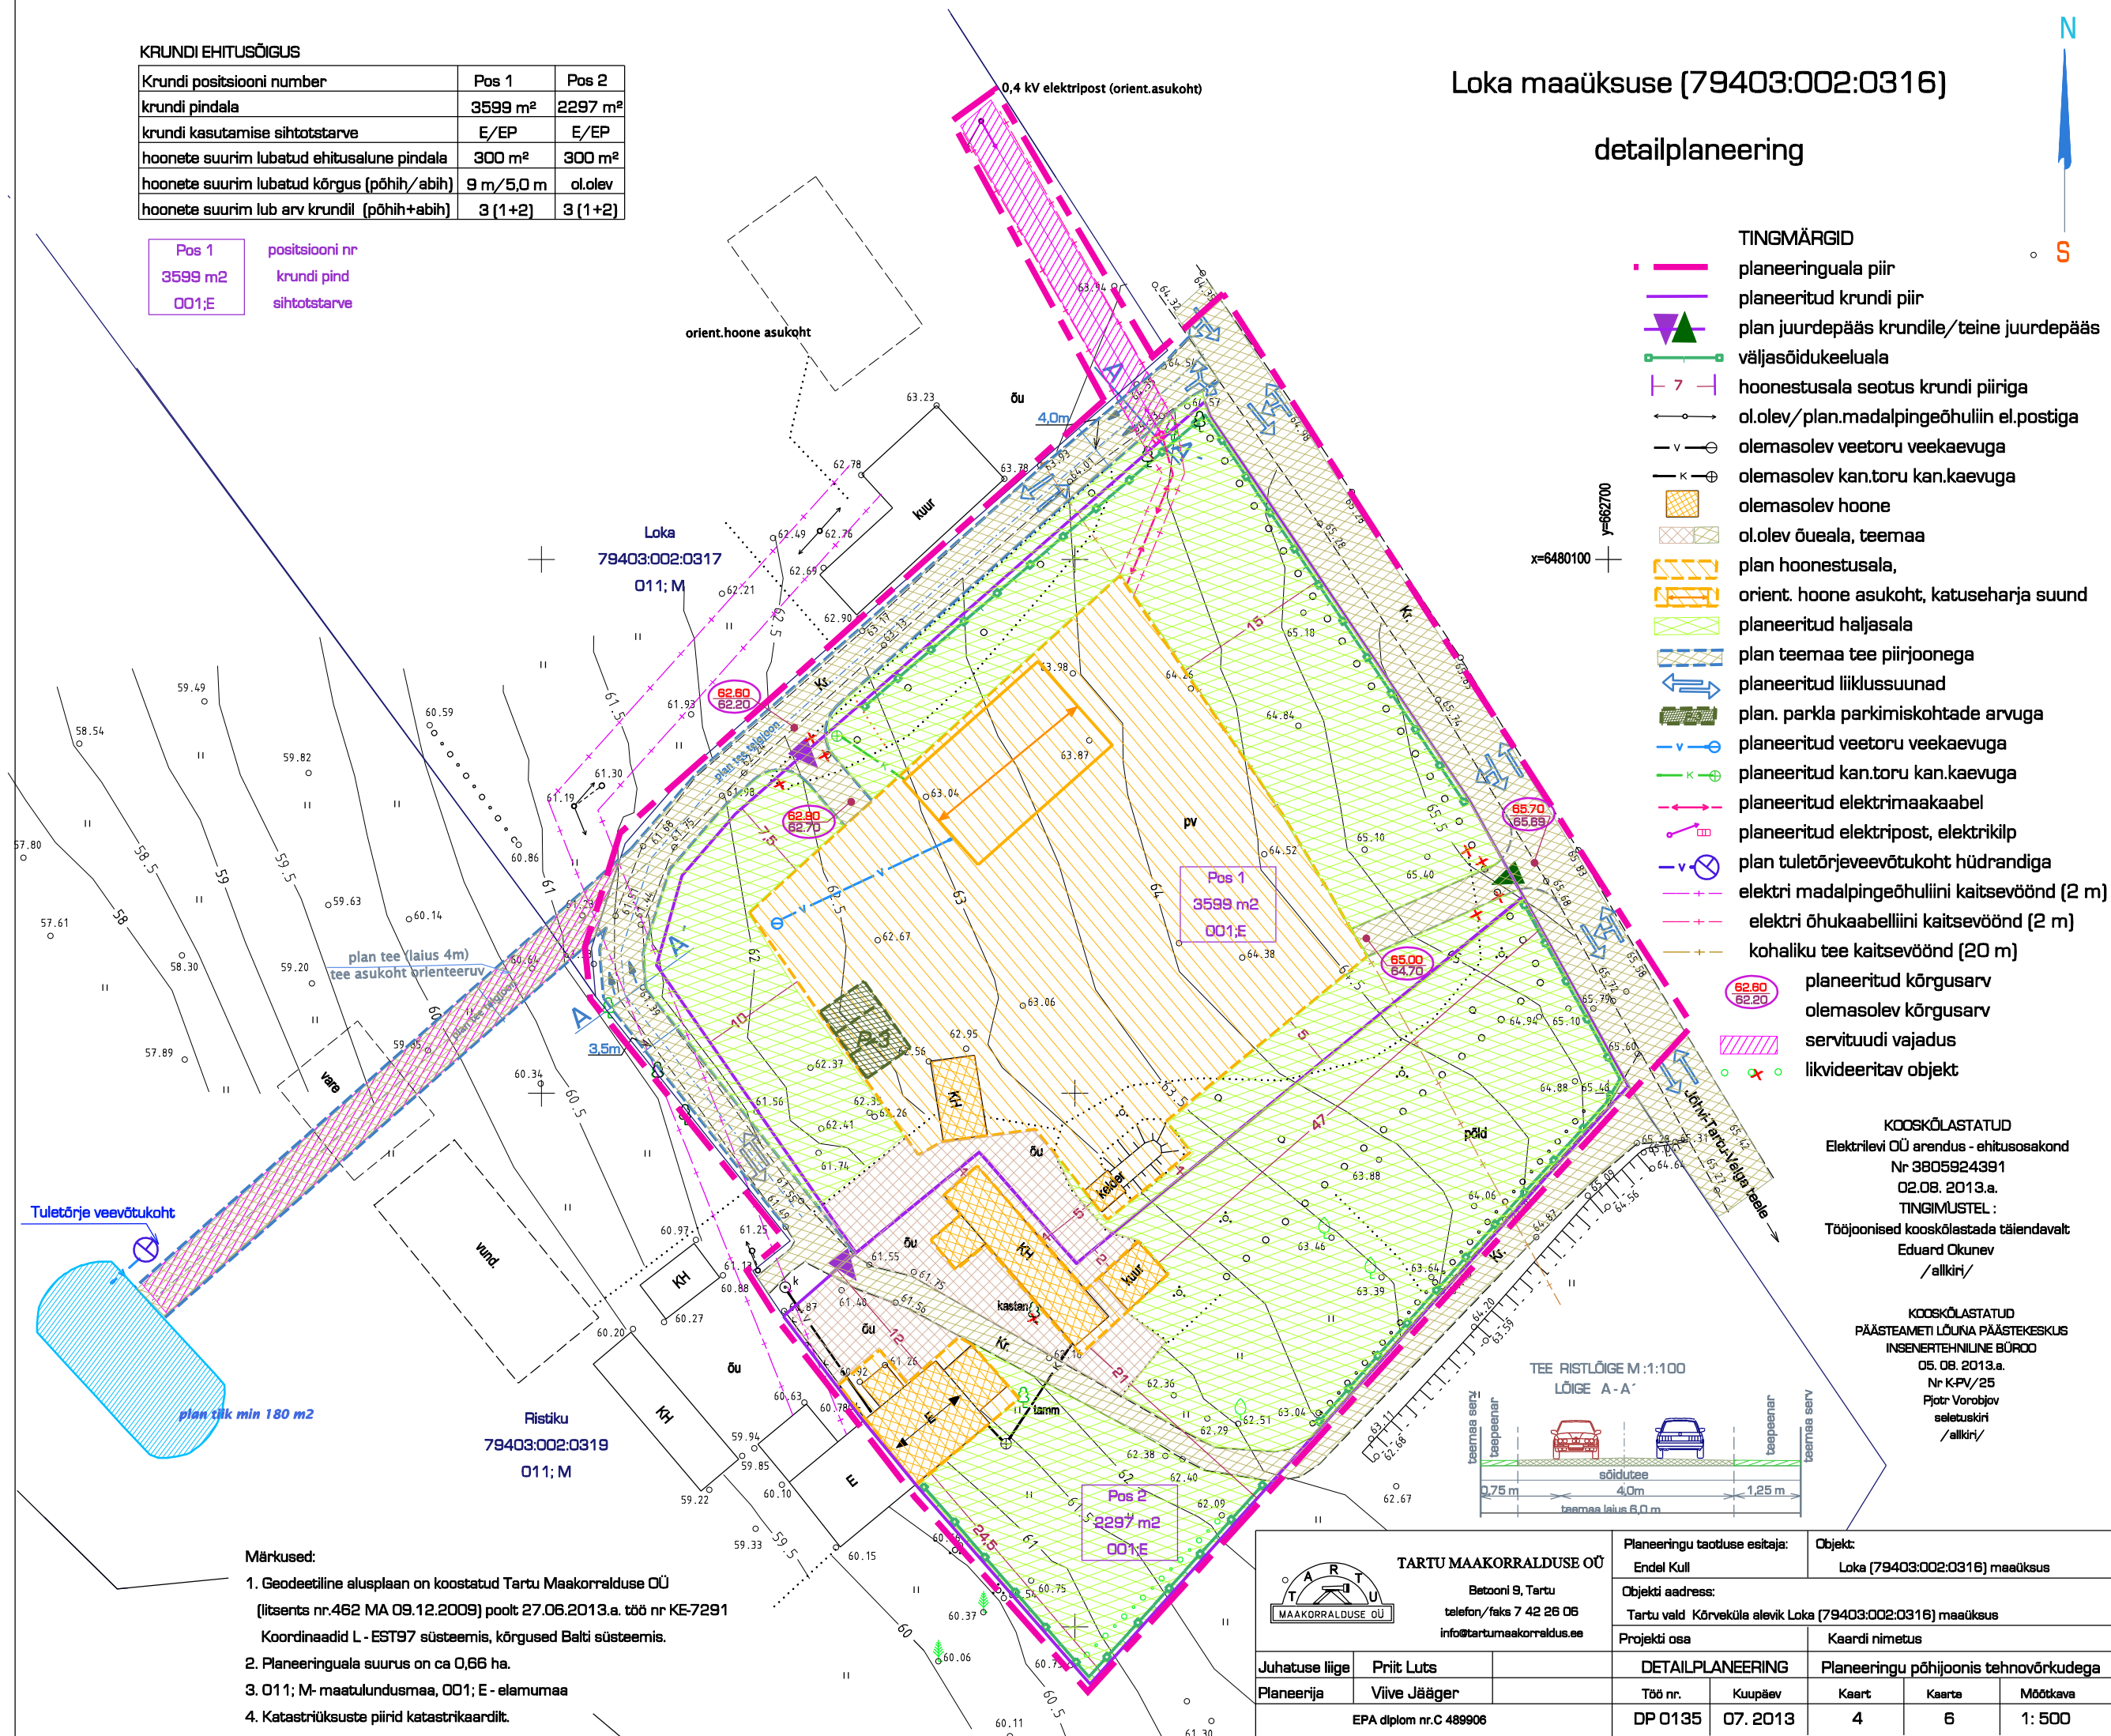

- TINGMÄRGID**
- planeeringuala piir
 - planeeritud krundi piir
 - plan juurdepääs krundile/teine juurdepääs väljasõidukeeluala
 - hoonestusala seotus krundi piiriga
 - ol.olev/plan.madalpingeõhuliin el.postiga
 - olemasolev veetoru veekaevuga
 - olemasolev kan.toru kan.kaevuga
 - olemasolev hoone
 - ol.olev õueala, teemaa
 - plan hoonestusala,
 - orient. hoone asukoht, katuseharja suund
 - planeeritud haljasala
 - plan teemaa tee piirjoonega
 - planeeritud liiklussuunad
 - plan. parkla parkimiskohtade arvuga
 - planeeritud veetoru veekaevuga
 - planeeritud kan.toru kan.kaevuga
 - planeeritud elektrimaakaabel
 - planeeritud elektrikilp
 - plan tuletõrjevõõtukohaga hüdrandiga
 - elektri madalpingeõhuliini kaitsevöönd (2 m)
 - elektri õhukaabelliini kaitsevöönd (2 m)
 - kohaliku tee kaitsevöönd (20 m)
 - planeeritud kõrgusarv
 - olemasolev kõrgusarv
 - servituudi vajadus
 - likvideeritav objekt

KOOSKÕLASTATUD
Elektrilevi OÜ arendus - ehitusosakond
Nr 3805924391
02.08. 2013.a.
TINGIMUSTEL:
Tööjoonised kooskõlastada täiendavalt
Eduard Okunev
/allkiri/

KOOSKÕLASTATUD
PÄÄSTEAMETI LÕUNA PÄÄSTEKESKUS
INSENERITEHNILINE BÜROO
05.08.2013.a.
Nr K-PV/25
Pjotr Vorobjov
seletuskiri
/allkiri/

- Märkused:**
- Geodeetiline alusplaan on koostatud Tartu Maakorralduse OÜ (litsents nr.462 MA 09.12.2009) poolt 27.06.2013.a. töö nr KE-7291
Koordinaadid L - EST97 süsteemis, kõrgused Balti süsteemis.
 - Planeeringuala suurus on ca 0,66 ha.
 - 011; M- maatulundusmaa, 001; E - elamumaa
 - Katastriüksuste piirid katastrikaardilt.

<p>TARTU MAAKORRALDUSE OÜ Betooni 9, Tartu telefon/faks 7 42 26 06 info@tartumaakorraldus.ee</p>		Planeeringu taotluse esitaja: Endel Kull	Objekt: Loka (79403:002:0316) maaüksus
<p>Juhatuselise liige: Prit Luts Planeerija: Viive Jääger EPA diplom nr.C 489906</p>		Objekti aadress: Tartu vald Kõrvküla alevik Loka (79403:002:0316) maaüksus	Planeeringu põhijoonis tehnoorkudega
Projektiosa	DETAILPLANEERING	Töö nr. DP 0135	Kaupäev 07. 2013
Kaardi nimetus	Planeeringu põhijoonis tehnoorkudega	Kaart 4	Kaarta 6
		Mõõtkava 1: 500	