




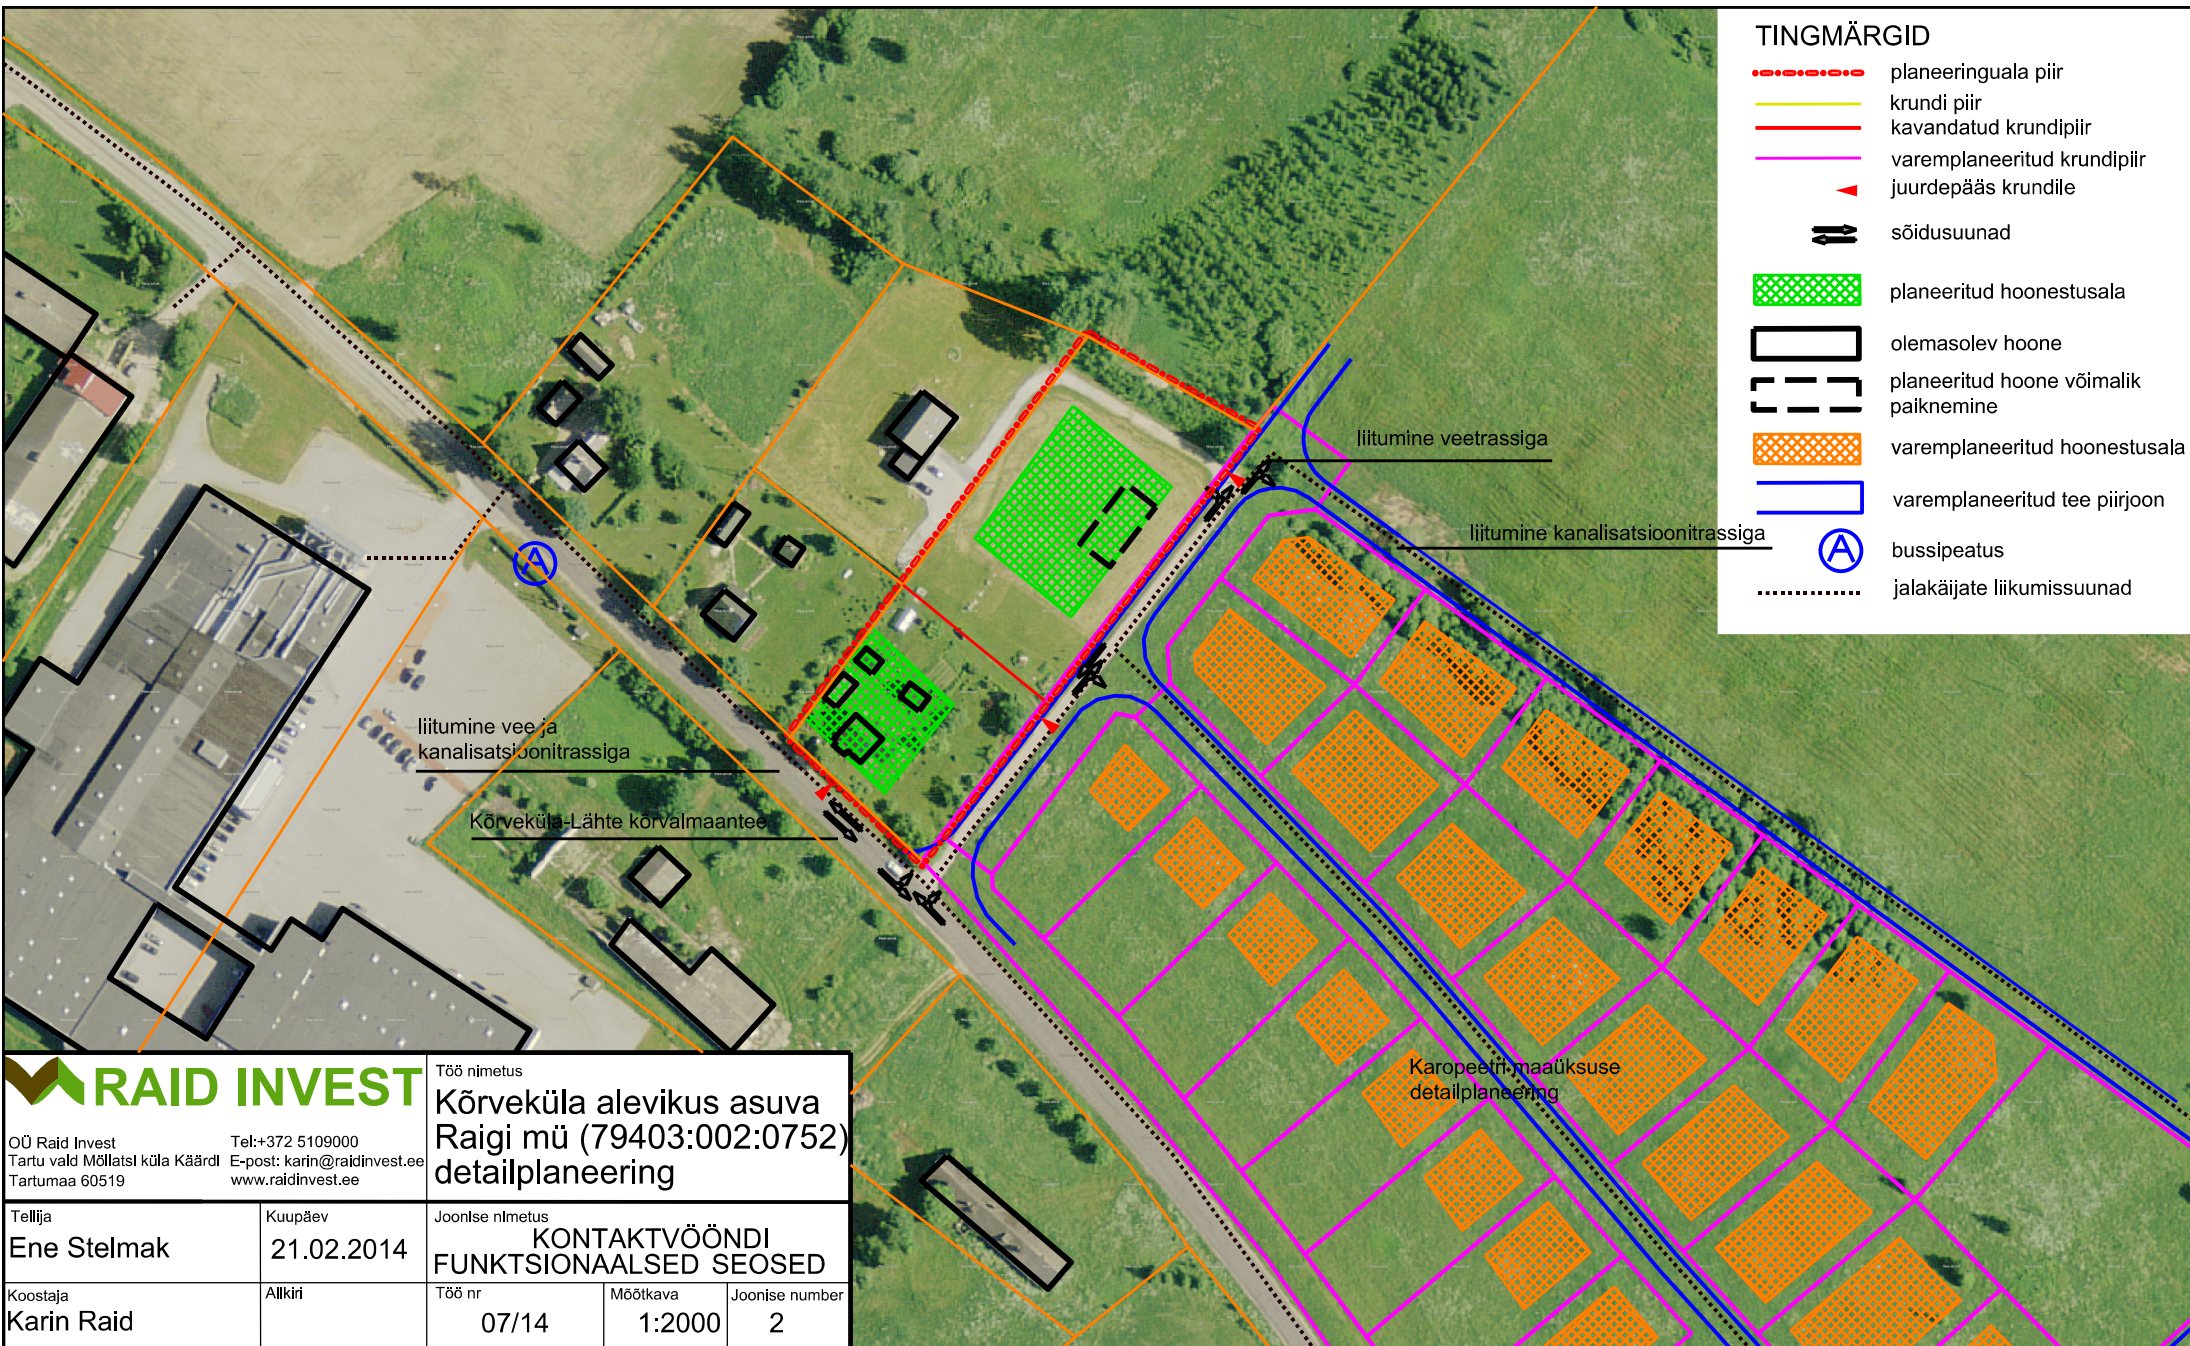


TINGMÄRGID

-  planeeringuala piir
-  krundi piir
-  kavandatud krundipiir
-  varemplaneeritud krundipiir
-  juurdepääs krundile
-  sõidusuunad
-  planeeritud hoonestusala
-  olemasolev hoone
-  planeeritud hoone võimalik paiknemine
-  varemplaneeritud hoonestusala
-  varemplaneeritud tee piirjoon
-  bussipeatus
-  jalakäijate liikumissuunad



		Töö nimetus Kõrveküla alevikus asuva Raigi mü (79403:002:0752) detailplaneering		
OÜ Raid Invest Tartu vald Möllatsi küla Käärld Tartumaa 60519		Tel:+372 5109000 E-post: karin@raidinvest.ee www.raidinvest.ee		
Tellija Ene Stelmak	Kuupäev 21.02.2014	Joonise nimetus KONTAKTVÖÖNDI FUNKTSIONAALSED SEOSD		
Koostaja Karin Raid	Allkiri	Töö nr 07/14	Mõõtkava 1:2000	Joonise number 2