


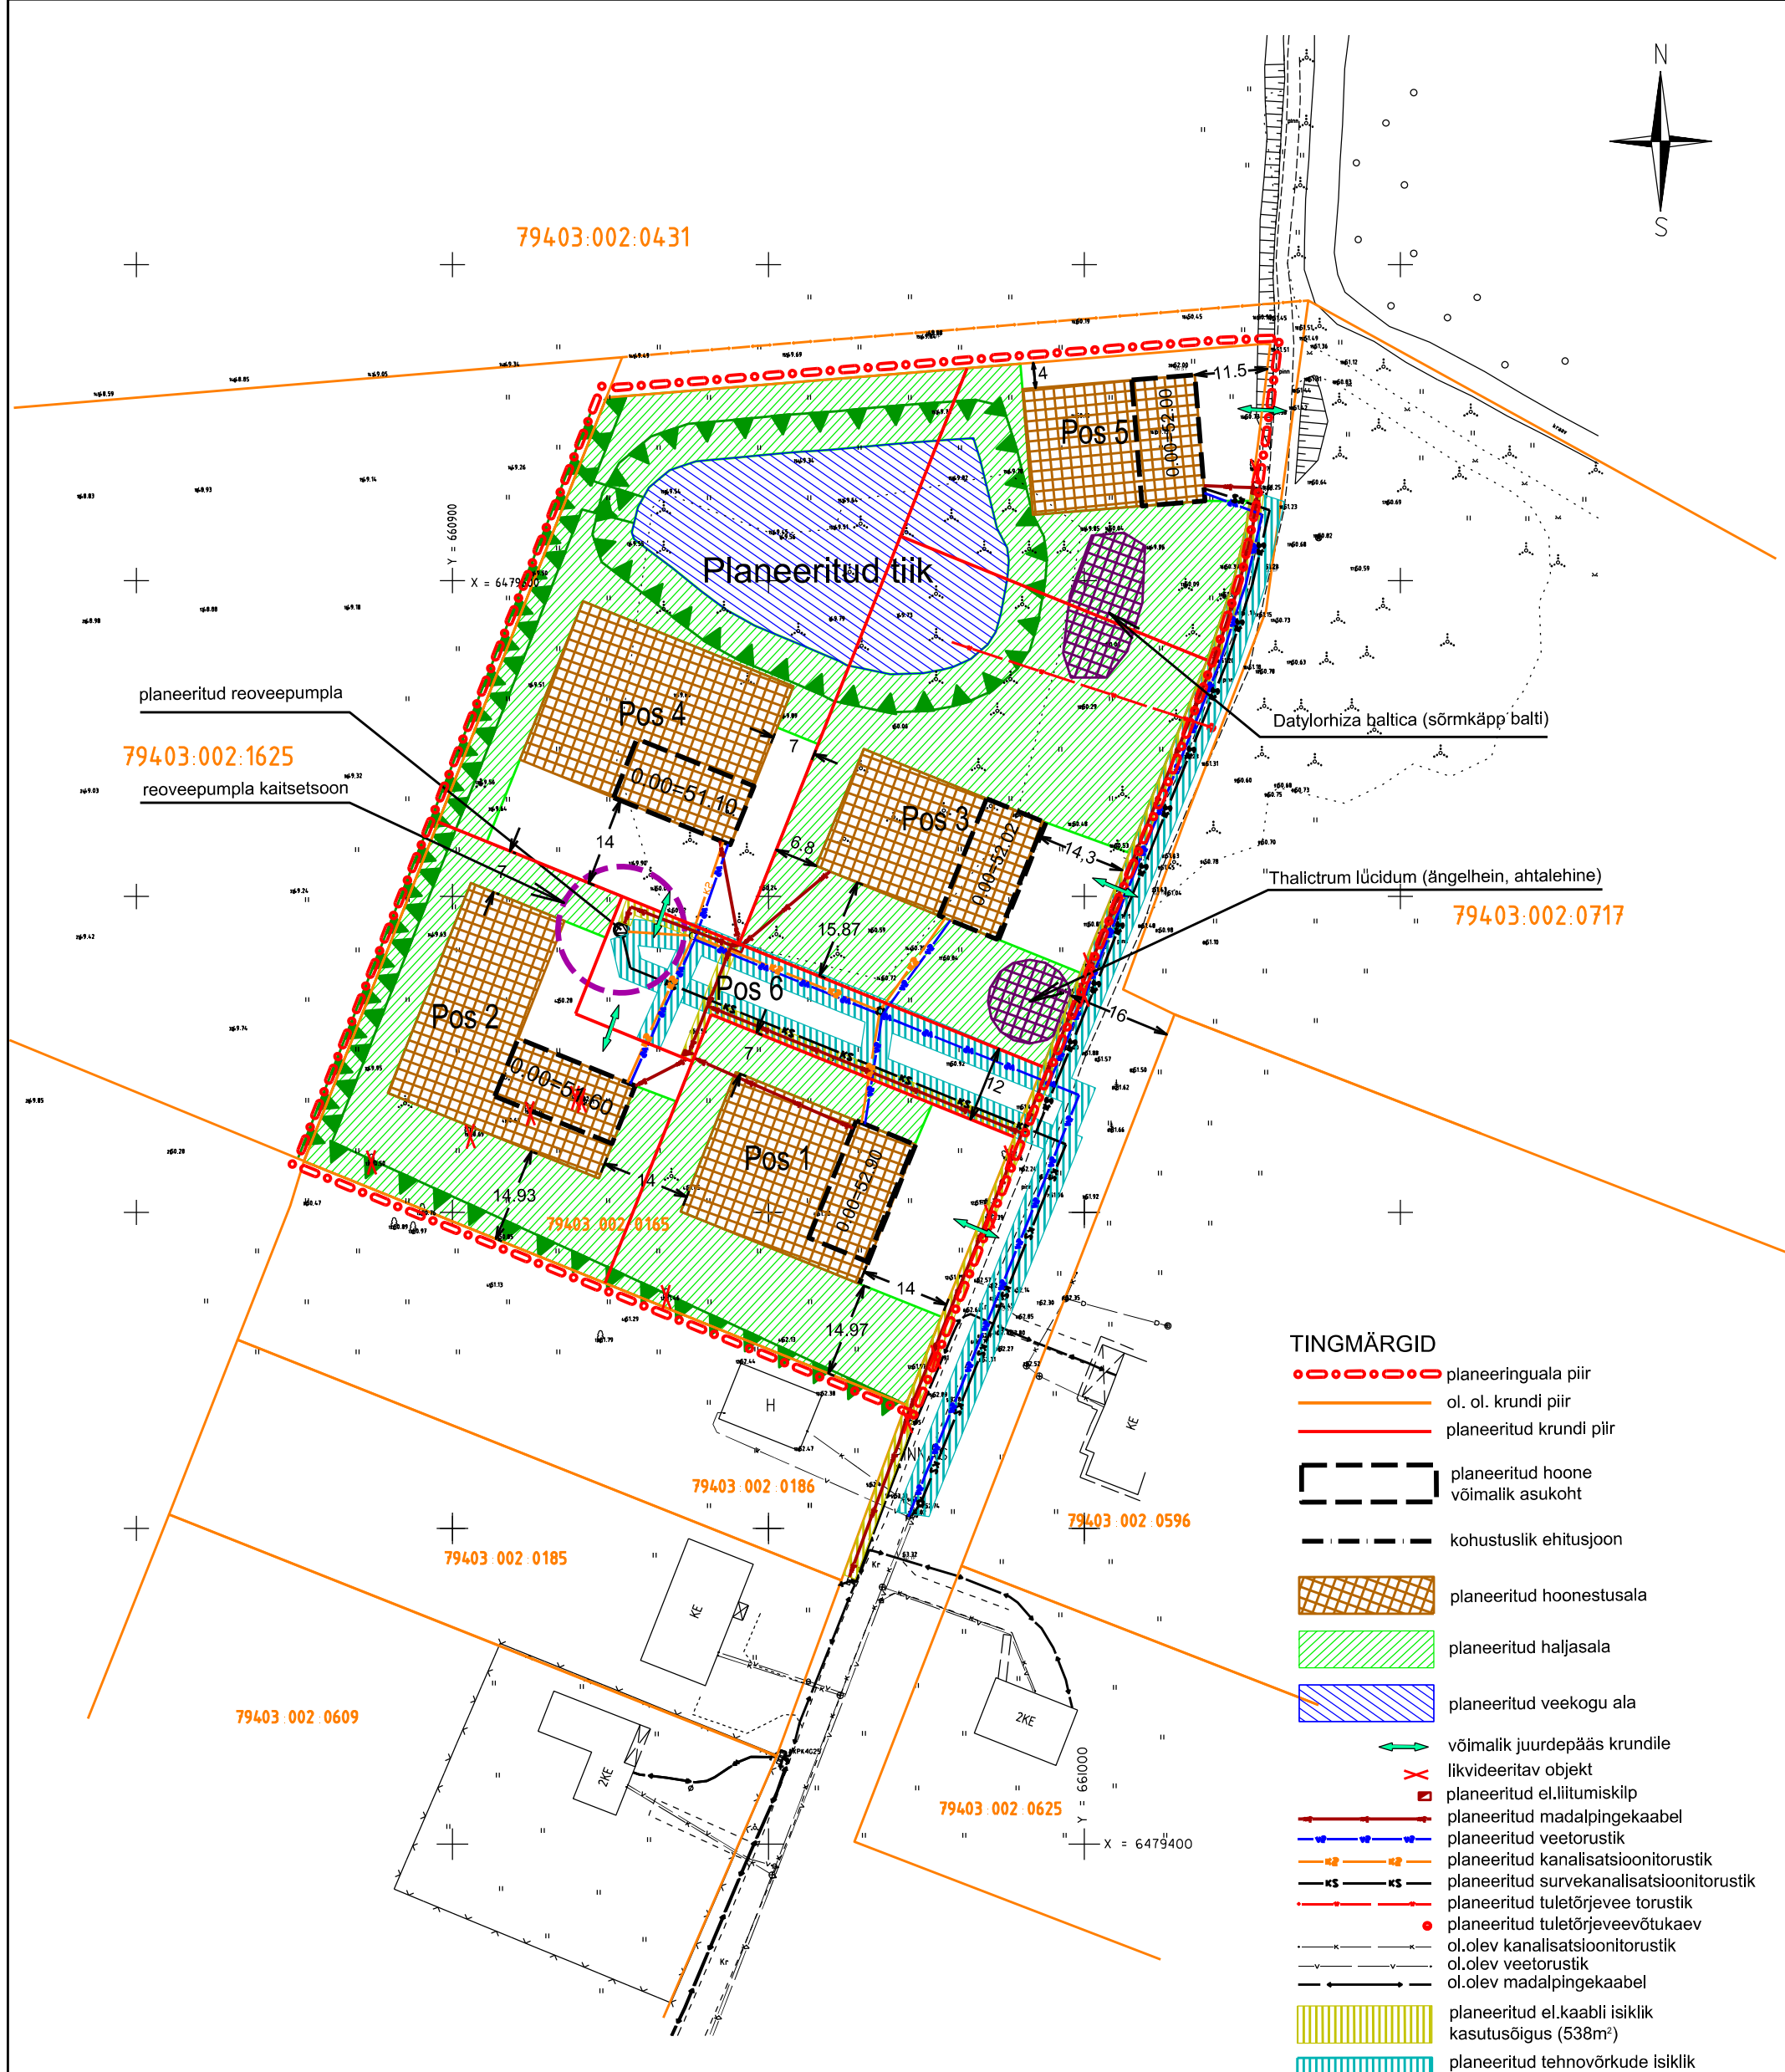

79403:002:0431



- TINGMÄRGID**
- planeeringuala piir
 - ol. ol. krundi piir
 - planeeritud krundi piir
 - planeeritud hoone võimalik asukoht
 - kohustuslik ehitusjoon
 - planeeritud hoonestusala
 - planeeritud haljasala
 - planeeritud veekogu ala
 - võimalik juurdepääs krundile
 - likvideeritav objekt
 - planeeritud el.liitumiskilp
 - planeeritud madalpingekaabel
 - planeeritud veetorstik
 - planeeritud kanalisatsioonitorustik
 - planeeritud survekannalisatsioonitorustik
 - planeeritud tuletõrjevee torustik
 - planeeritud tuletõrjeveevõtukaev
 - ol.olev kanalisatsioonitorustik
 - ol.olev veetorstik
 - ol.olev madalpingekaabel
 - planeeritud el.kaabli isiklik kasutusõigus (538m²)
 - planeeritud tehnovõrkude isiklik kasutusõigus (1537m²)
 - planeeritud sademevee kogumise kraav

KRUNTIDE EHITUSÕIGUS:

| krundi aadress | planeeritud krundi pindala (m²) | sihtotstarve | hoonete suurim lubatud arv krundil | hoonete suurim lubatud ehitusalune pindala (m²) | hoonete suurim lubatud kõrgus | hoonete vähim lubatud tulepüsivusklass |
|----------------|---------------------------------|--------------------|------------------------------------|---|-------------------------------|--|
| Pos 1 | 2358 | 100% elamumaa | 1 põhihoone, 1 abihoonet | 400 | põhihoone 8,5m abihoone 5m | TP3 |
| Pos 2 | 2564 | 100% elamumaa | 1 põhihoone, 1 abihoonet | 400 | põhihoone 8,5m abihoone 5m | TP3 |
| Pos 3 | 3614 | 100% elamumaa | 1 põhihoone, 1 abihoonet | 400 | põhihoone 8,5m abihoone 5m | TP3 |
| Pos 4 | 4373 | 100% elamumaa | 1 põhihoone, 1 abihoonet | 400 | põhihoone 8,5m abihoone 5m | TP3 |
| Pos 5 | 1987 | 100% elamumaa | 1 põhihoone, 1 abihoonet | 400 | põhihoone 8,5m abihoone 5m | TP3 |
| Pos 6 | 1021 | 100% transpordimaa | — | — | — | — |

OÜ Raid Invest
Tartu vald Möllatsi küla Käärdi
Tartumaa 60519

Tellija
Finantsnõunik OÜ

Koostaja
Karin Raid

Tel:+372 5109000
E-post: karin@raidinvest.ee
www.raidinvest.ee

Kuupäev
09.05.2014

Allkiri

Töö nimetus
Tila külas asuva Aroonia tn 8 maaüksuse detailplaneering

Joonise nimetus
PÕHIJONIS KOOS TEHNOVÕRKUDEGA

Töö nr
03/13

Möötkava
1:1000

Joonise number
4