
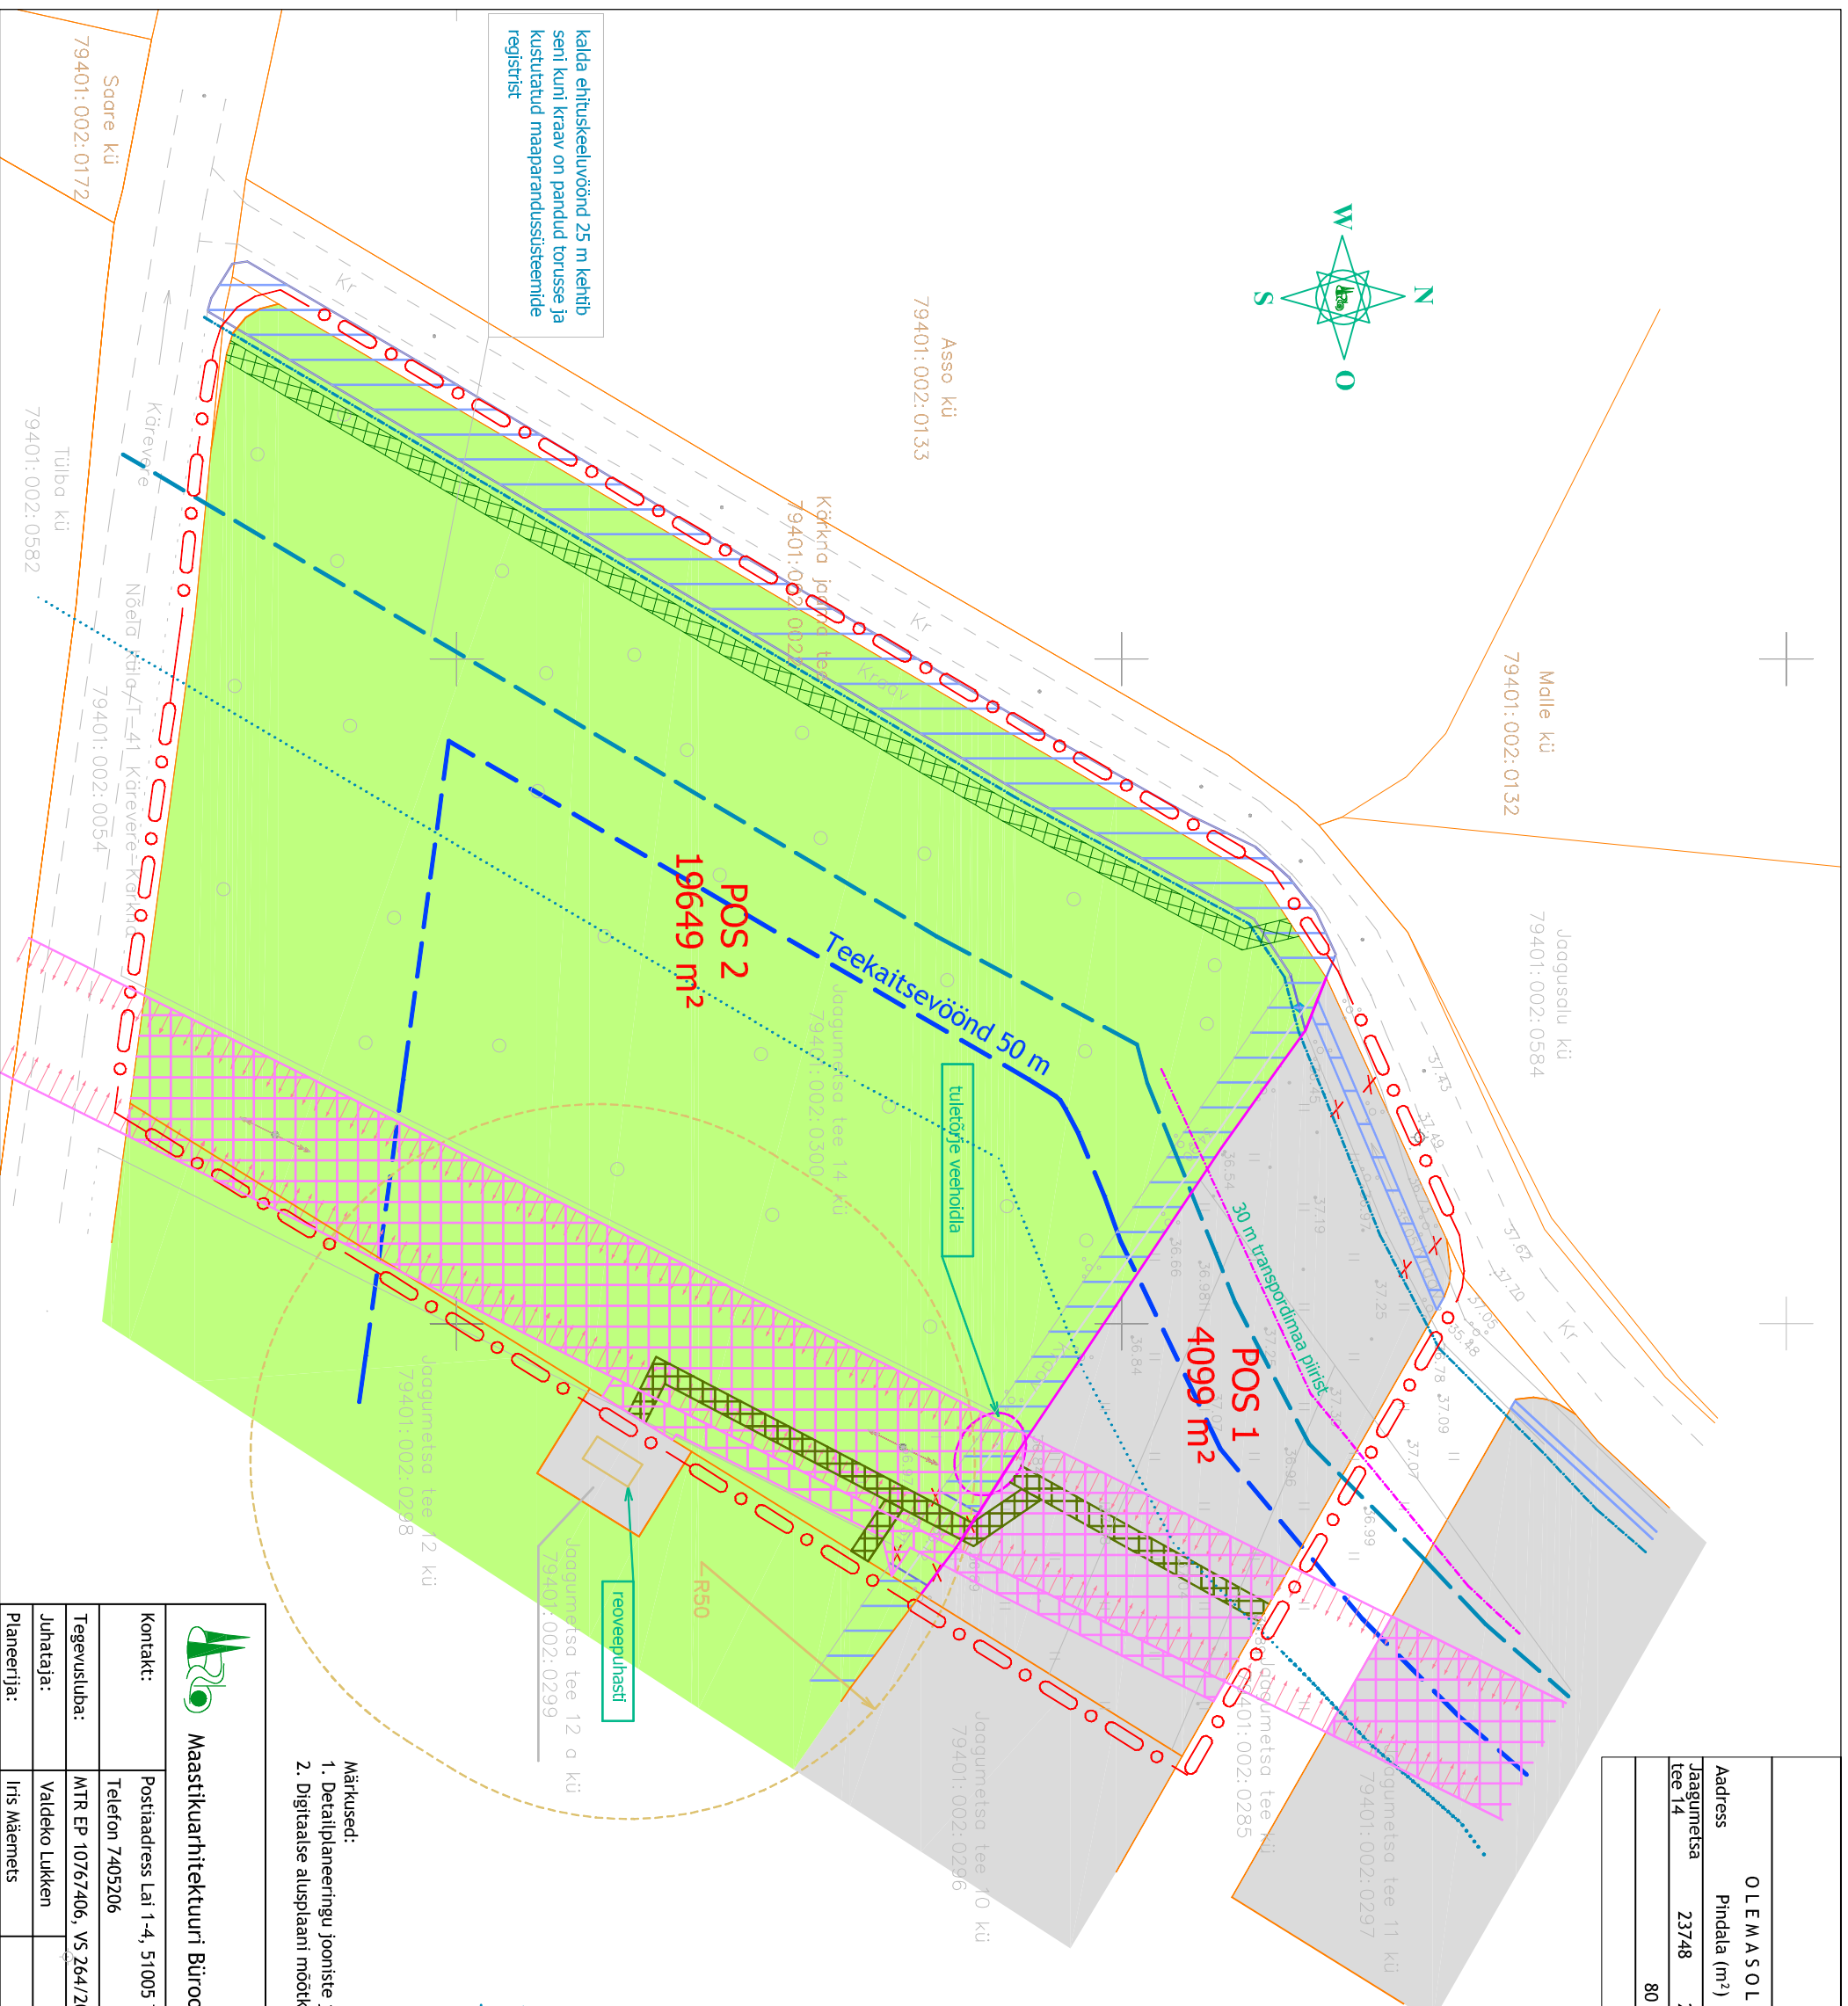


MAAKASUTUS			
OLEMASOLEV	PLANEERINGU JÄRGNE		
Address	Pindala (m ²)	Sihotstarve	Pos nr
23748	20 % tootismaa	POS 1	4099
80 % maatulundusmaa	POS 2	19649	100% T
KOKKU	23748		

T - tootismaa
M - maatulundusmaa

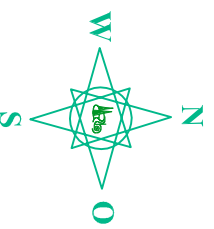

kalda ehituskeeluvöönd 25 m kehiti seni kuni kraav on pandud torusse ja kustutatud maaparaandussüsteemide registrist

- Tingmärkid:**
- planeeringuala piir
 - olemasolev krundipiir
 - planeeritud krundipiir
 - tootmisoonete maa
 - maatulundusmaa
 - kõrgepingelini kaitsevöönd
 - tehnovõrgu servituut, isiklik kasutusõigus
 - juurdepääsuservituut
 - veejuhitmisservituut
 - kalda veekaitsevöönd 1m
 - kalda ehituskeeluvöönd 25m
 - kalda piiranguvöönd 50m

- Märkused:
1. Detailplaneeringu jooniste juurde kuulub detailplaneeringu seletuskiri.
 2. Digitaalse alusplaani mõõtkavas 1:500 mõõdistas Teegedeesia OÜ 2006, töö nr G -167.

		Töö nimetus:	Jaagumetsa tee 14 DETAILPLANEERING
Kontakt:	Postiaadress Lai 1-4, 51005 Tartu Telefon 7405206	Objekti aadress:	Tartumaa, Tartu vald, Kärkna küla
Tegevusluba:	MTR EP 10767406, VS 264/2006-E	Kaardi nimetus:	Planeeritud maakasutus ja kitsendused
Juhataja:	Valdeko Lukken	Töö nr.:	01DP2013
Planeerija:	Iris Määmets	Mõõtkava:	1:1000
		Kuupäev:	09.03.2014
		Joonis nr.:	5