


# Kaasiku ja Taga-Kaasiku maüksuste ja lähiala detailplaneering

## PLANEERINGUALA EHITUSETAPID


### TINGMÄRGID

	DETAALPLANEERINGUALA PIIR
	OLEMASOLEV KRUNDI PIIR
	PLANEERITUD KRUNDI PIIR
	OLEMASOLEVALIKVIDEERITAV KRUNDI PIIR
	PLANEERITUD I EHITUSETAPP
	PLANEERITUD II EHITUSETAPP

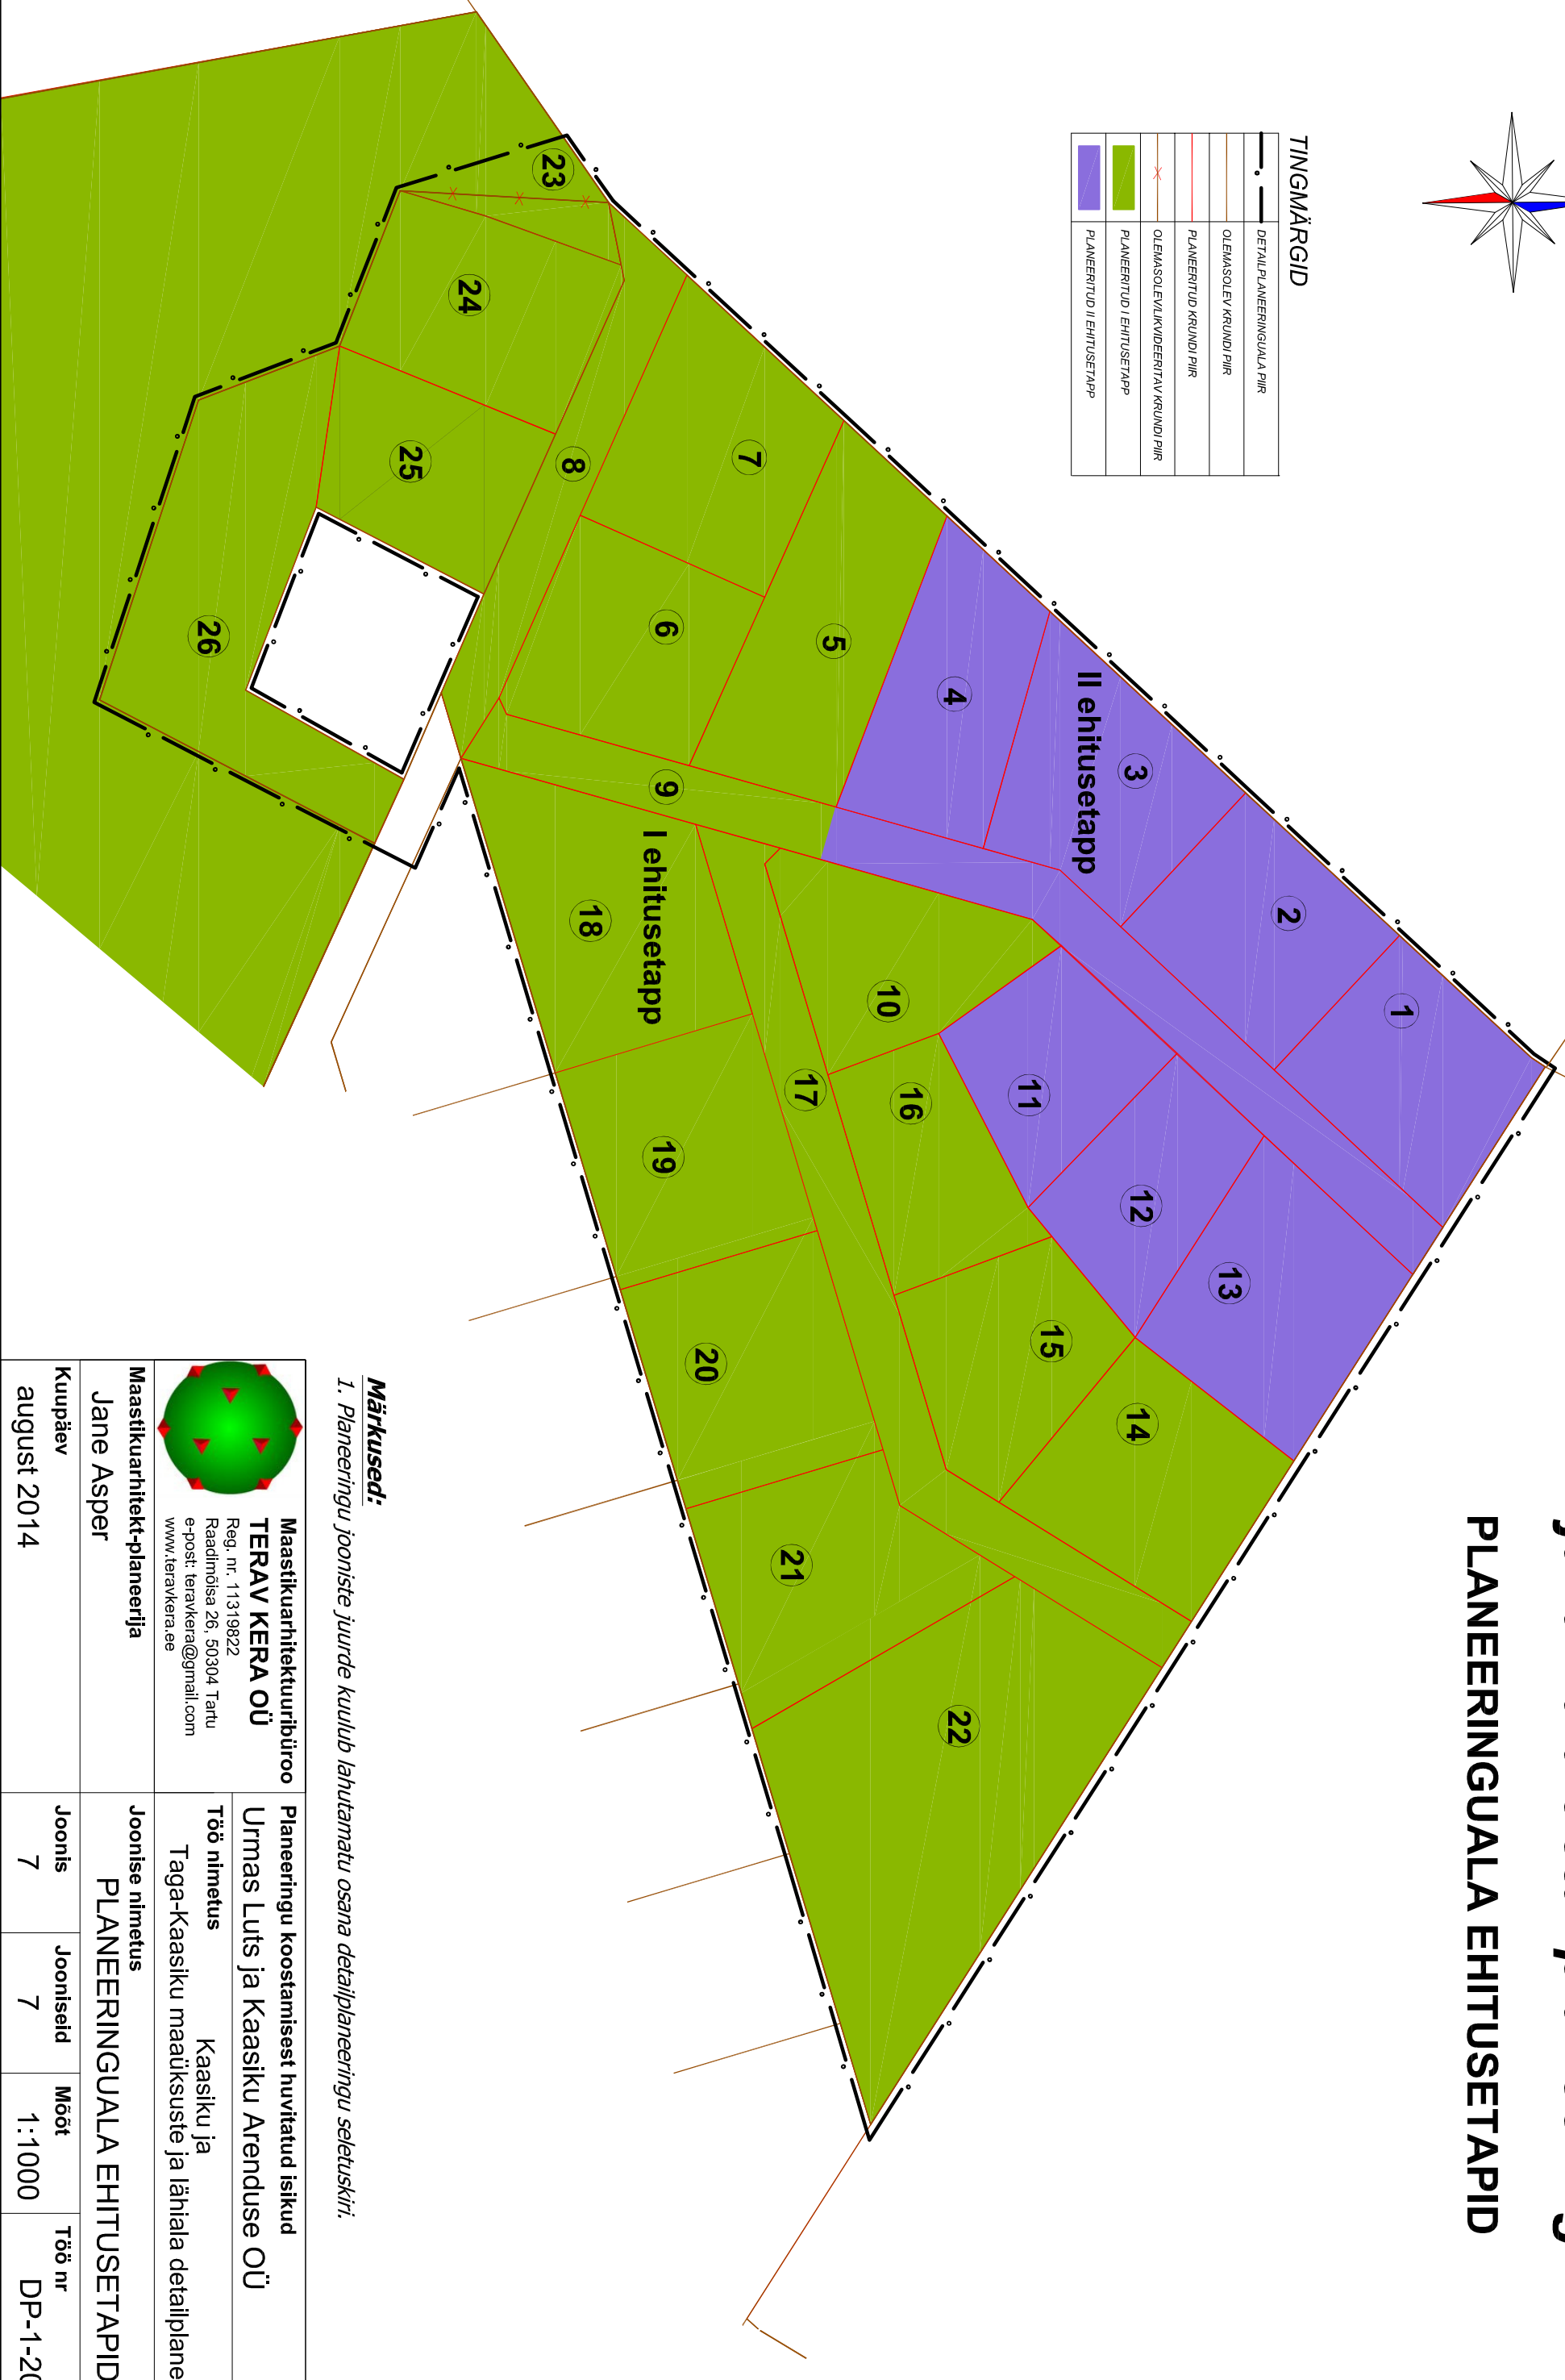

### Märkused:

1. Planeeringu jooniste juurde kuulub lahutamatu osana detailplaneeringu seletuskiri.

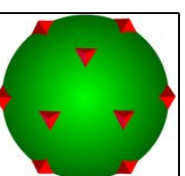

Maastikuarhitektuuribüroo  
**TERAV KERA OÜ**  
Reg. nr. 11319822  
Raadmõisa 26, 50304 Tartu  
e-post: teravkera@gmail.com  
www.teravkera.ee

Planeeringu koostamisest huvitatud isikud  
**Urmas Luts ja Kaasiku Arenduse OÜ**  
Töö nimetus  
Kaasiku ja  
Taga-Kaasiku maüksuste ja lähiala detailplaneering

Maastikuarhitekt-planeerija

Jane Asper

Joonise nimetus

PLANEERINGUALA EHITUSETAPID

Kuupäev

august 2014

Joonis

7

Jooniseid

7

Mööd

1:1000

Töö nr

DP-1-2014