
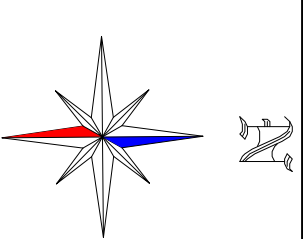


# Kaasiku ja Taga-Kaasiku maüksuste ja lähiala detailplaneering

## PLANEERINGUALA KONTAKTIVÖÖNDI FUNKTSIONAALSED SEOSSED

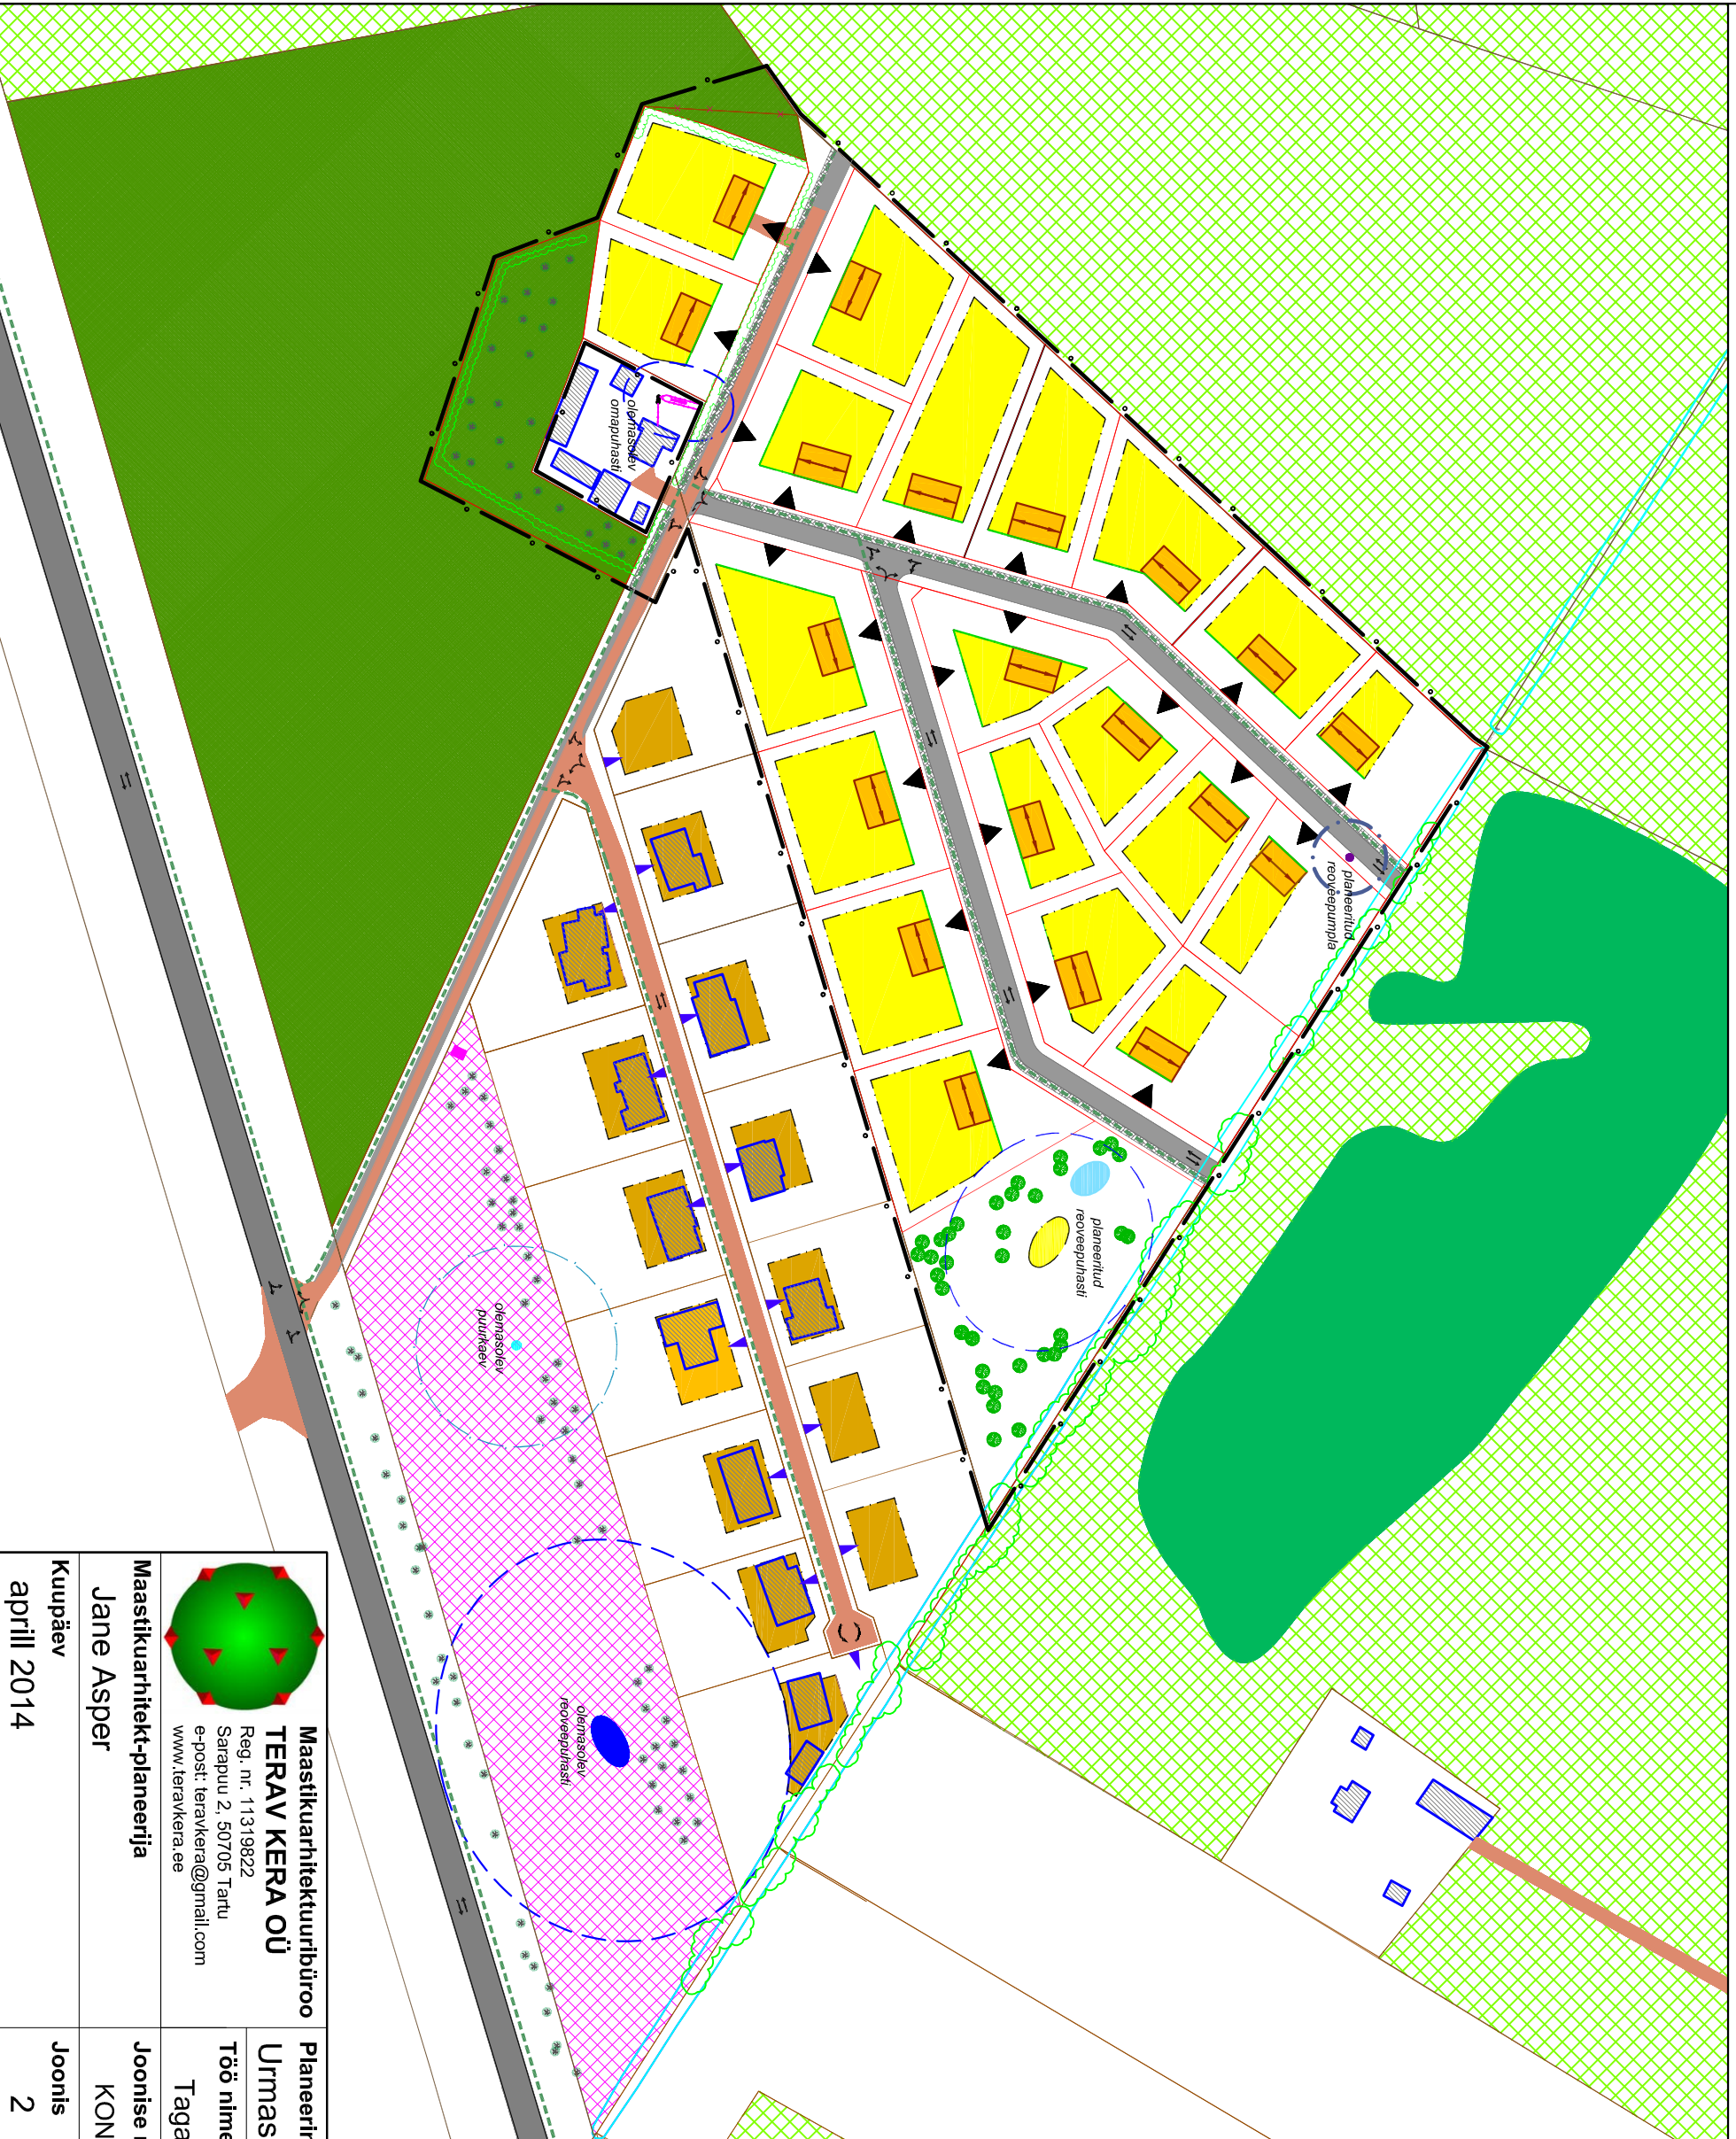

### TINGMÄRGID

	DETAILPLANEERINGU ALA PIIR
	OLEMASOLEV/SÄILIV KRUNDI PIIR
	PLANEERITUD KRUNDI PIIR
	PLANEERITUD KOHUSTUSLIK EHITUSJAOON
	JALAKÄLATE PÕHILISED LIKKUMISSUUNAD
	OLEMASOLEV/PLANEERITUD REOVEEPUHASTI
	KUULA 50M, 10M
	OLEMASOLEVA PUURKAEVU
	SANITTAARKAITSEALA 50M
	OLEMASOLEV/SÄILIV ÜLDKASUTATAV MAA
	OLEMASOLEV/SÄILIV MAATULUNDUSMAA
	OLEMASOLEV/SÄILIV ELAMUMAA
	OLEMASOLEV/SÄILIV KRUSAKATTEGA TEE
	OLEMASOLEV/SÄILIV ASFALTKATTEGA TEE
	OLEMASOLEV/SÄILIV METSALA
	OLEMASOLEV/SÄILIV HOONE
	VAREMPLANEERITUD HOONESTUSALA
	PLANEERITUD HOONESTUSALA
	PLANEERITUD MAATULUNDUSMAA
	PLANEERITUD SÕIDUTEE
	PLANEERITUD KÕNITTEE
	OLEMASOLEV/SÄILIV KRAAV
	PLANEERITUD TIKK
	PÕHIHOONE SOOVITUSLIK ASUKOHT KOOS KATTUSEHARJA SUUNAGA
	OLEMASOLEV/SÄILIV KÕRGHALJASTUS
	PLANEERITUD KÕRGHALJASTUS
	VAREMPLANEERITUD JUURDEPÄÄS KRUNDILE
	PLANEERITUD JUURDEPÄÄS KRUNDILE
	SÕIDUSUUNAD JA PÖÖRDED



**Maastikuarhitektuuribüroo  
TERAV KERA OÜ**  
Reg. nr. 11319822  
Sarapuü 2, 50705 Tartu  
e-post: teravkera@gmail.com  
www.teravkera.ee

**Maastikuarhitekt-planeerija**  
Jane Asper  
Kuupäev  
aprill 2014

**Planeeringu koostamisest huvitatud isik**  
Urmas Luts ja Kaasiku Arenduse OÜ

**Töö nimetus**  
Taga-Kaasiku maüksuse ja lähiala detailplaneering

**Joonise nimetus**  
PLANEERINGUALA  
KONTAKTIVÖÖNDI FUNKTSIONAALSED SEOSSED

**Joonis**  
2

**Jooniseid**  
7

**Mõõt**  
1:2000

**Töö nr**  
DP-1-2014