
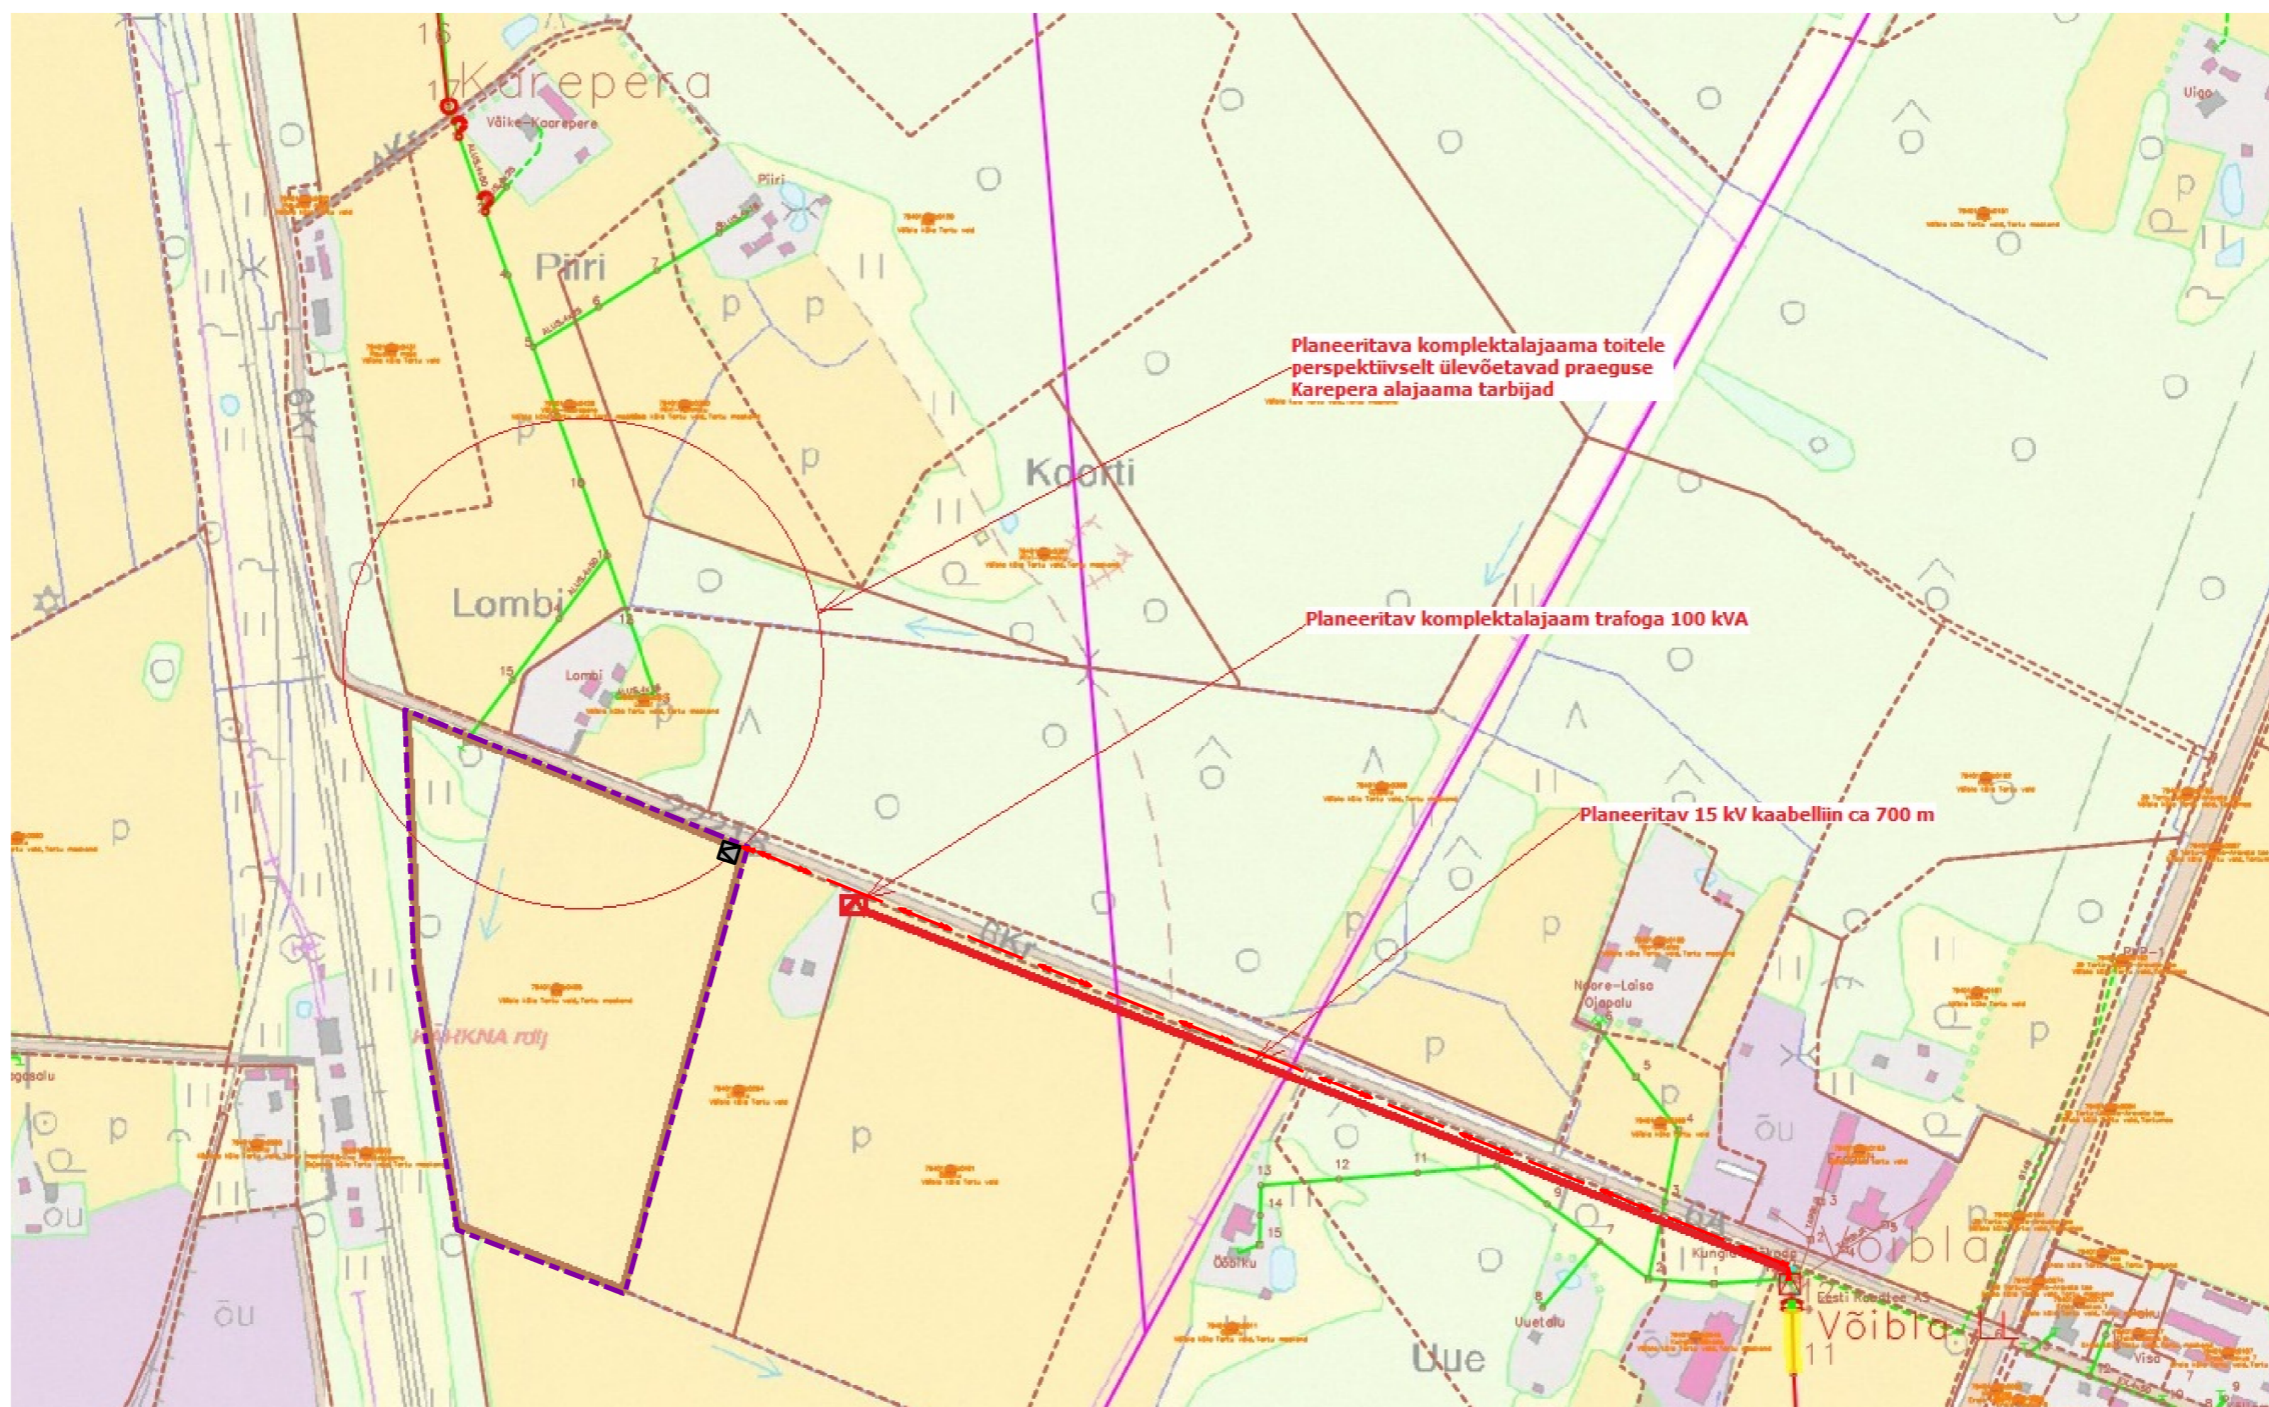


# VÕIBLA KÜLAS ASUVA LÕO MAAÜKSUSE (79401:005:0405) JA LÄHIALA DETAILPLANEERING

## ELEKTRIVARUSTUSE SKEEM

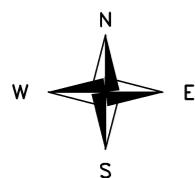

- - - - - planeeringuala piir
- ◻ detailplaneeringuga kavandatav alajaam
- plan. elektrikaabli orienteeruv asukoht

|   |          |            |   |                        |
|---|----------|------------|---|------------------------|
| <b>VIRU</b><br>VARAHALDUS<br><br>Viru Varahaldus OÜ<br>Võidu 3 Rakvere 44311<br>reg. kood 11292477<br>tel: +3725022067<br>email: info@varahaldus.eu | objekt   |            | Võibla külas asuva Lõo maaüksuse (79401:005:0405) ja lähiala detailplaneering |                        |
|   | töö nr   | 56-1013    | joonis  | ELEKTRIVARUSTUSE SKEEM |
|   | mõõtkava |            | tellija   | Andres Vago            |
|   | leht     | 5          | staad.  | DP                     |
|   | kuupäev  | 16.06.2016 |   | arhitekt               |