


Jõhvi-Tartu-Valga mnt, Tartu-Vahi mnt ja Vana-Narva mnt vahelise ala detailplaneeringuga määratud liiklusskeem

Keskuse tee kinnistust eraldatav ja Keskuse tee 3 kinnistule juurdeliidetav maa-ala pindalaga 296m²

Keskuse tee
79401:006:1324
Transpordimaa

LEPPEMÄRGID:

- Planeeriguala piirjoon
- Olemasolev kinnistu piir
- Planeeritud kinnistu piir
- Plan. sõidutee äärejoon
- Plan. piirdeaed
- Plan. kergliiklustee
- Olemasolev kõrghaljastus
- Plan. madalhaljastus
- Plan. transpordi liikumissuunad
- Plan. hoonestusala
- Plan. võimalik ehitusalune pindala
- Plan. sõidutee
- Plan. kõnnitee
- Plan. reoveetrass
- Plan. veetrass
- Plan. sajuveetrass/ õli- ja liivapüüdur
- Plan. gaasitrass
- Plan. telekommunikatsiooni-trass
- Plan. elektri madalpinge-kaabel/ liitumiskilp
- Plan. hüdrant
- Plan. likvideeritav objekt
- Plan. jäätmekogumishoone
- Plan. mänguväljaku ala
- Plan. servituudiala
- Plan. roheala

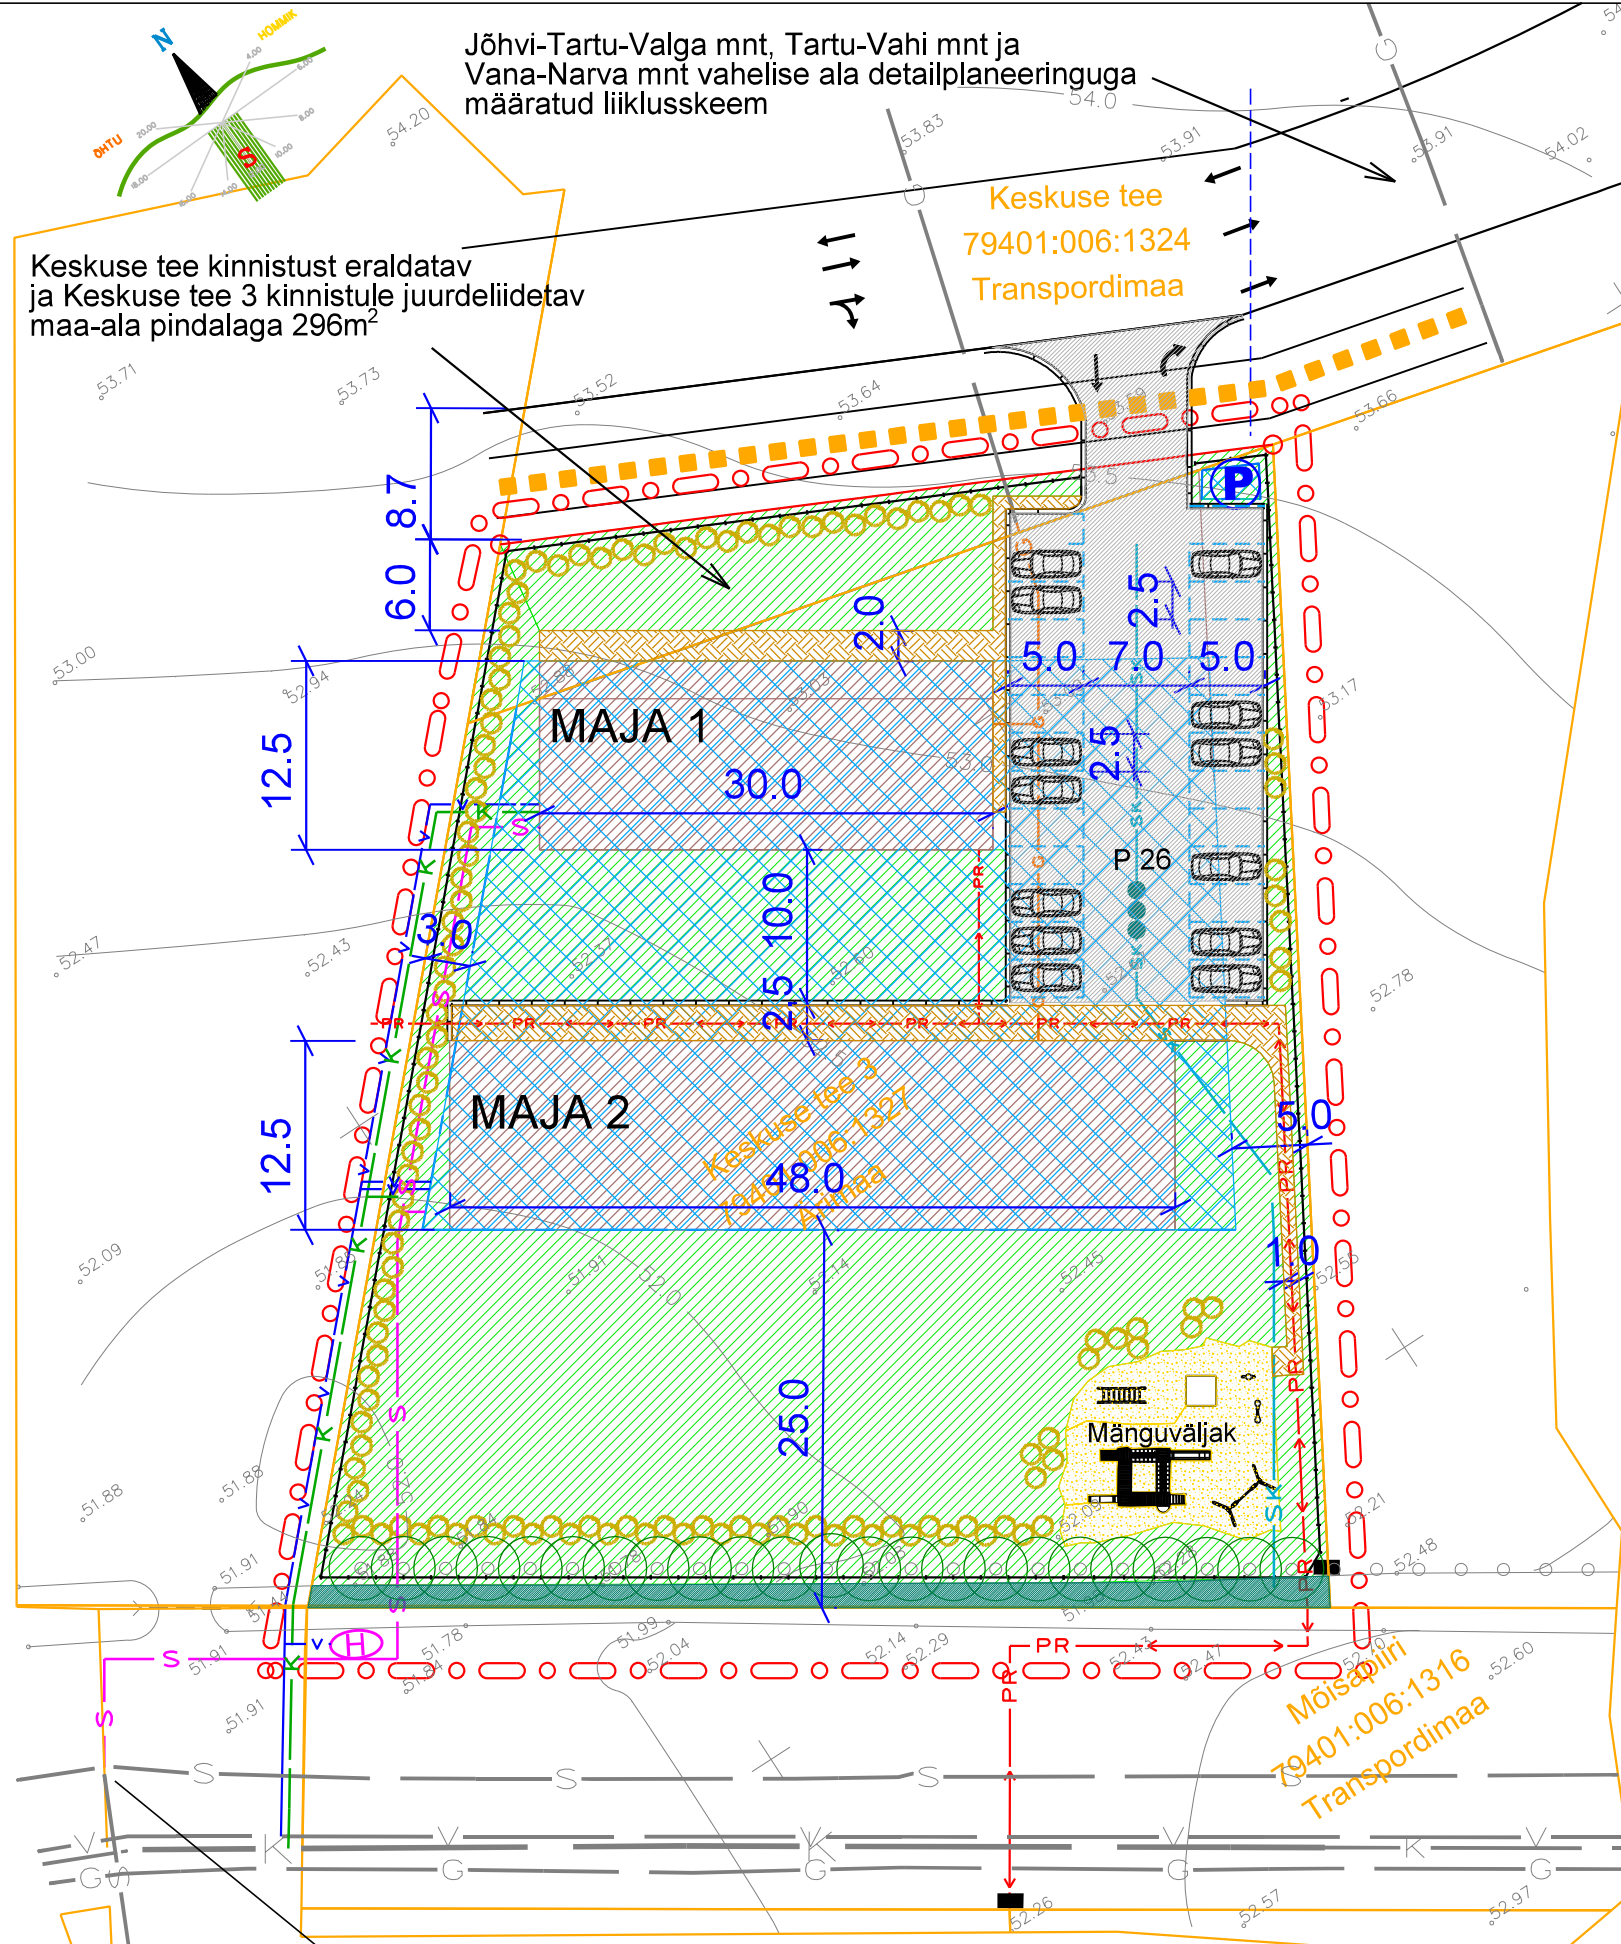

| KRUNDI EHITUSÕIGUS | | | | |
|---------------------------------|--|------------------------------------|------------------------------------|-------------------------------|
| krundi suurus (m ²) | hoonete suurim lubatud ehitusalune pindala (m ²) | hoonete suurim lubatud arv krundil | krundi kasutamise sihtotsatarve | hoonete suurim lubatud kõrgus |
| 4350 | 1219 | 3 (2 ridaelamut + 1 abihoone) | ridaelamu- 11221 abihoone-12744 | 8m |

Pärna alle 3 korterelamu ees olevast kaevust V4696 kuni Mõisapiiri tn 8 ees olevasse kaevu V4977 tuleb paigaldada 12 kiuline optika. Projekteerida ja ehitada kuni Keskuse tee 3 ühe avaline sidekanalisatsioon ning paigaldada sinna 4 kiuline optiline kaabel.

RAID INVEST

OÜ Raid Invest
Tartu vald Mõllatsi küla Käärli
Tartumaa 60519

Tel:+372 5109000
E-post: karin@raidinvest.ee
www.raidinvest.ee

Keskuse tee 3 maaüksuse ja lähiala detailplaneering

| | | | | |
|--|----------|----------------------|---------------------------------------|---------------------|
| Objekti asukoht: Tartu vald Vahi alevik | | | Joonise nimetus: | Möötkava: |
| Planeerija: Karin Raid | Allkiri: | Kuupäev: 19.08.15 | Planeeringu põhijoonis ja tehnovõrgud | 1: 500 |
| | | | | Arhiivi nr: A-08 |
| Projekti staadium: DP | | Töö nr: 08DP14 | Joonise nr: 4 | |