


TINGIMÄRGID

Planeeringuala	
Olemasolev kalastripid	
Planeeritav kalastripid	
Ohuühik	
Põhihoone ehitusala	
Planeeritava sõidutee äär	
Planeeritava kerglükustee äär	
Planeeritavad hooned	
Transpordi liiklussuund	
Planeeritavad hooned	

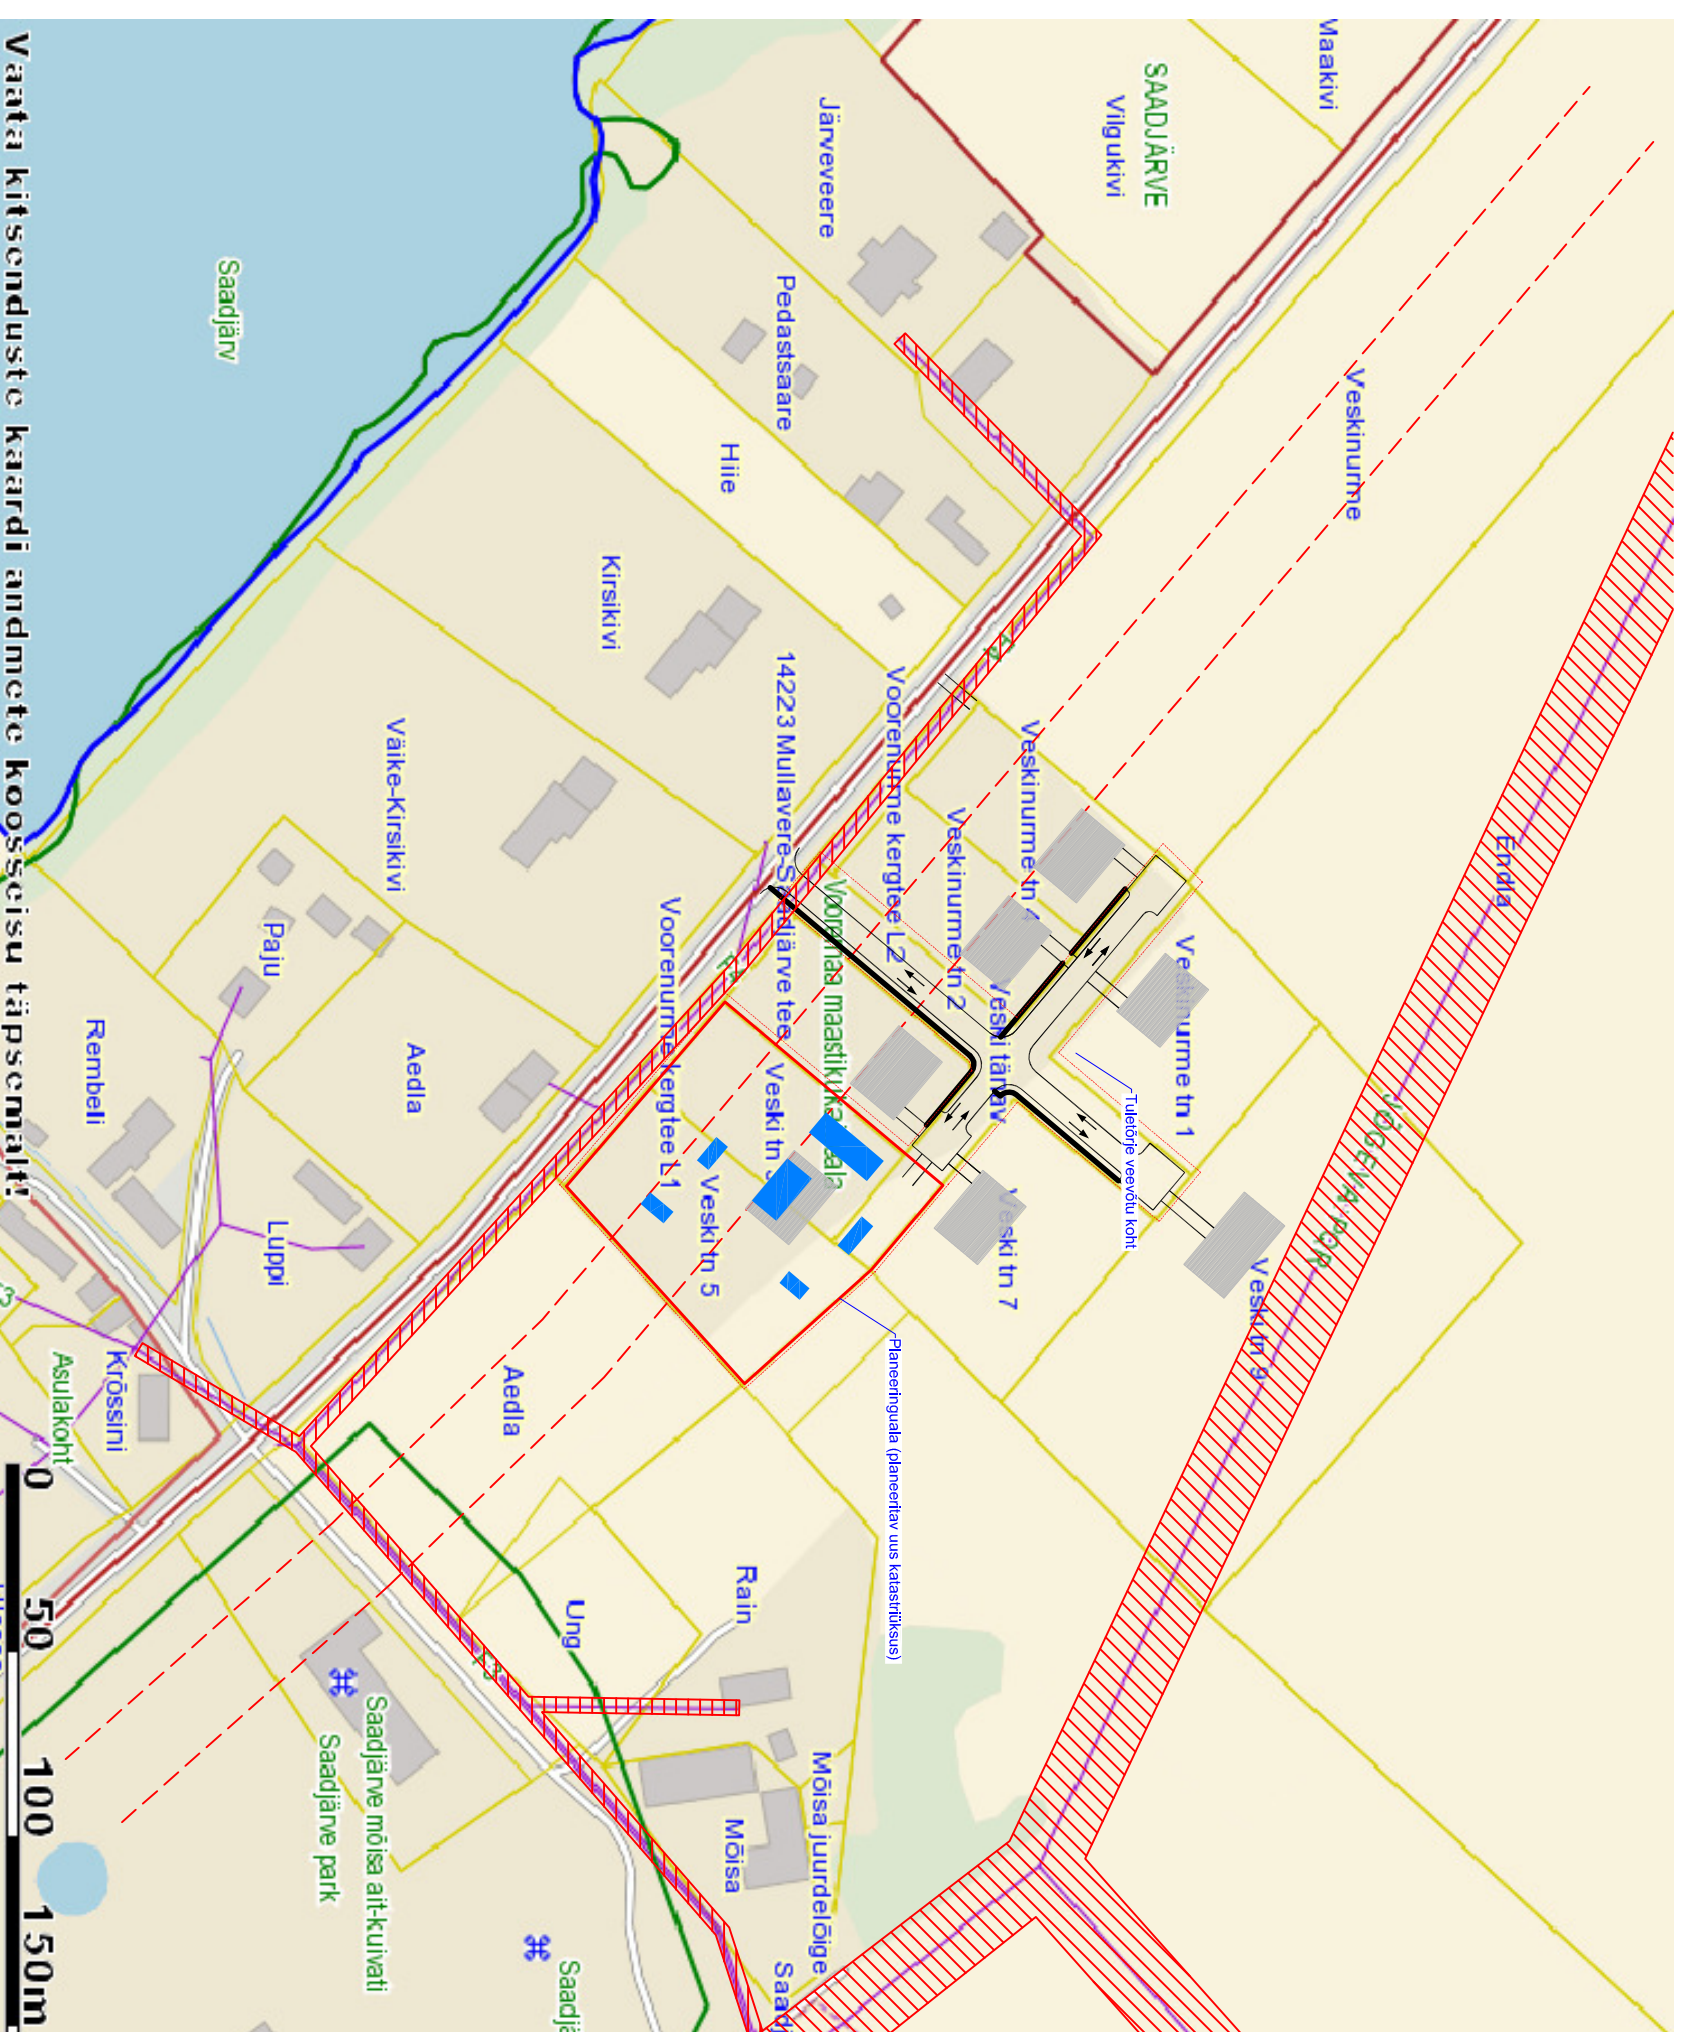

Vaata kitsenduste kaardi andmete koosseisu täpsusmäärt!

<p>OBJEKT NIMI JA ADRRESS</p> <p>SAADJÄRVE KÜLAS ASUVATE VESKI TN 3, 5 MAAÜKSUSTE JA LÄHIALA DETAILPLANEERING Tartu maakond Tartu vald Saadjärve küla</p>	<p>JÕONISE NIMETUS</p> <p>KONTAKTIVÕONDI FUNKTSIONAALSSED SEOSSED</p>	<p>MÕÕTKAVA</p> <p>M 1:2000</p> <p>STADIUM</p> <p>DP</p>
<p>PROJEKTEERIJAL</p> <p>OÜ AGOREK</p> <p>MTR-EP10932302-001 Reg. nr. 10932302 Address: LÄÄNE-VIRUMAA, Tapa vald, Järveta 73 602 Mobi nr: 56 477 439 Email: taavi@agorek.ee</p>	<p>PROJEKT</p> <p>TAAVILEOLA</p> <p>VASTUTAV SPEKTSALIST</p> <p>VELLO LUTS</p> <p>TÖÖ NUMBER</p> <p>2014 1024</p>	<p>KUIPÄEV</p> <p>04.04.2014</p> <p>KUUDATUS</p> <p>GSA</p> <p>JÕONISE NUMBER</p> <p>02</p>