
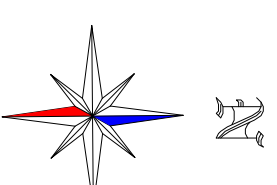



Kuslapuu maüksuse detailplaneering

PLANEERINGUALA KONTAKTIVÕONDI FUNKTSIONAALSED SEOSSED

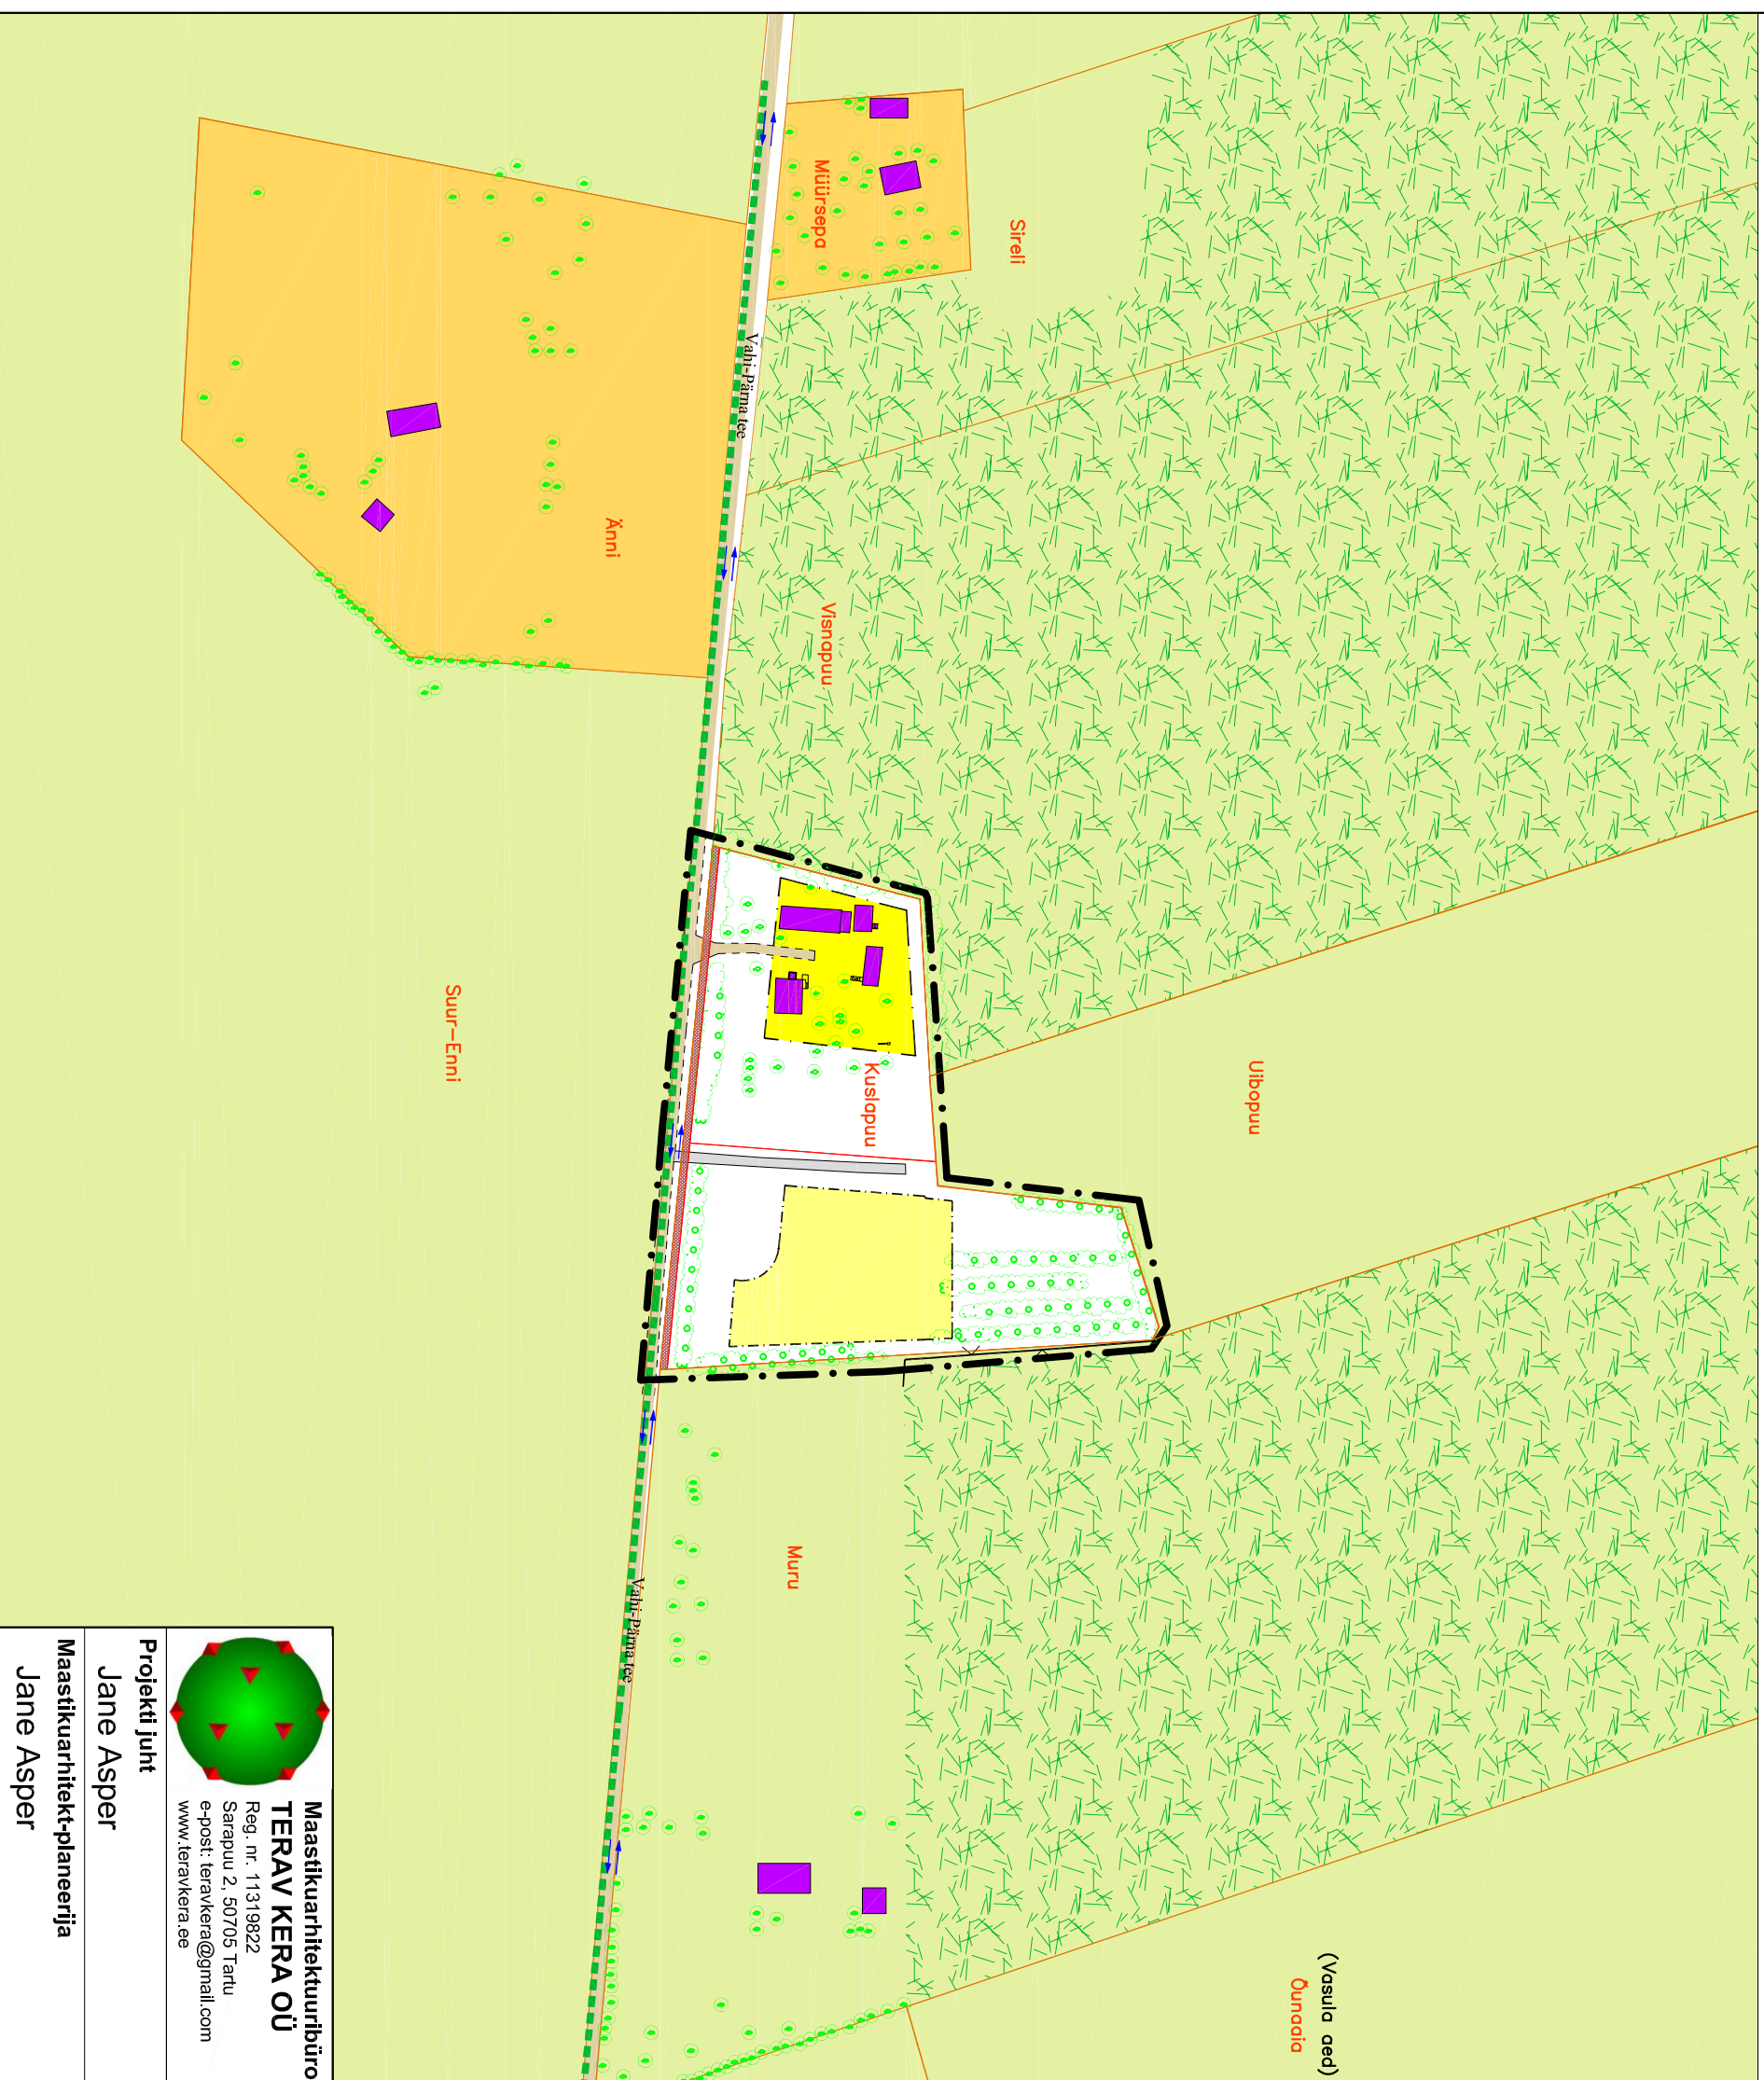

TINGMÄRGID

	DETAILPLANEERINGUALA PIIR
	OLEMASOLEV KRUNDI PIIR
	PLANEERITUD KRUNDI PIIR
	JALAKÄLALATE PÕHILISED LIKUMISSUUNAD
	OLEMASOLEV ELAMUMAA
	PLANEERITUD ELAMUMAA
	OLEMASOLEV MAATTULUNDUSMAA
	OLEMASOLEV METSAMAA
	PLANEERITUD TRANSPORTIMAA/ TEEALA LAIENDUS
	OLEMASOLEV HOONE
	PLANEERITUD HOONESTUSALA
	OLEMASOLEV KRUSATEE
	OLEMASOLEV PINNASTEE
	OLEMASOLEVAD SÕIDUSUUNAD
	OLEMASOLEV KÕRGHALLASTUS

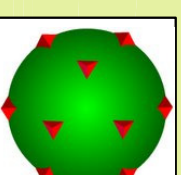

Maastikuarhitektuuribüroo
TERAV KERA OÜ
Reg. nr. 11319822
Sarapuu 2, 50705 Tartu
e-post: teravkera@gmail.com
www.teravkera.ee

Planeeringu koostamisest huvitatud isik
Tanel Krigulson

Töö nimetus
Kuslapuu maüksuse detailplaneering

Projekti juht Jane Asper	Joonise nimetus PLANEERINGUALA KONTAKTIVÕONDI FUNKTSIONAALSED SEOSSED
Maastikuarhitekt-planeerija Jane Asper	Joonis 2
	Jooniseid 5
	Mööd 1:2000
	Töö nr DP-15-2014