
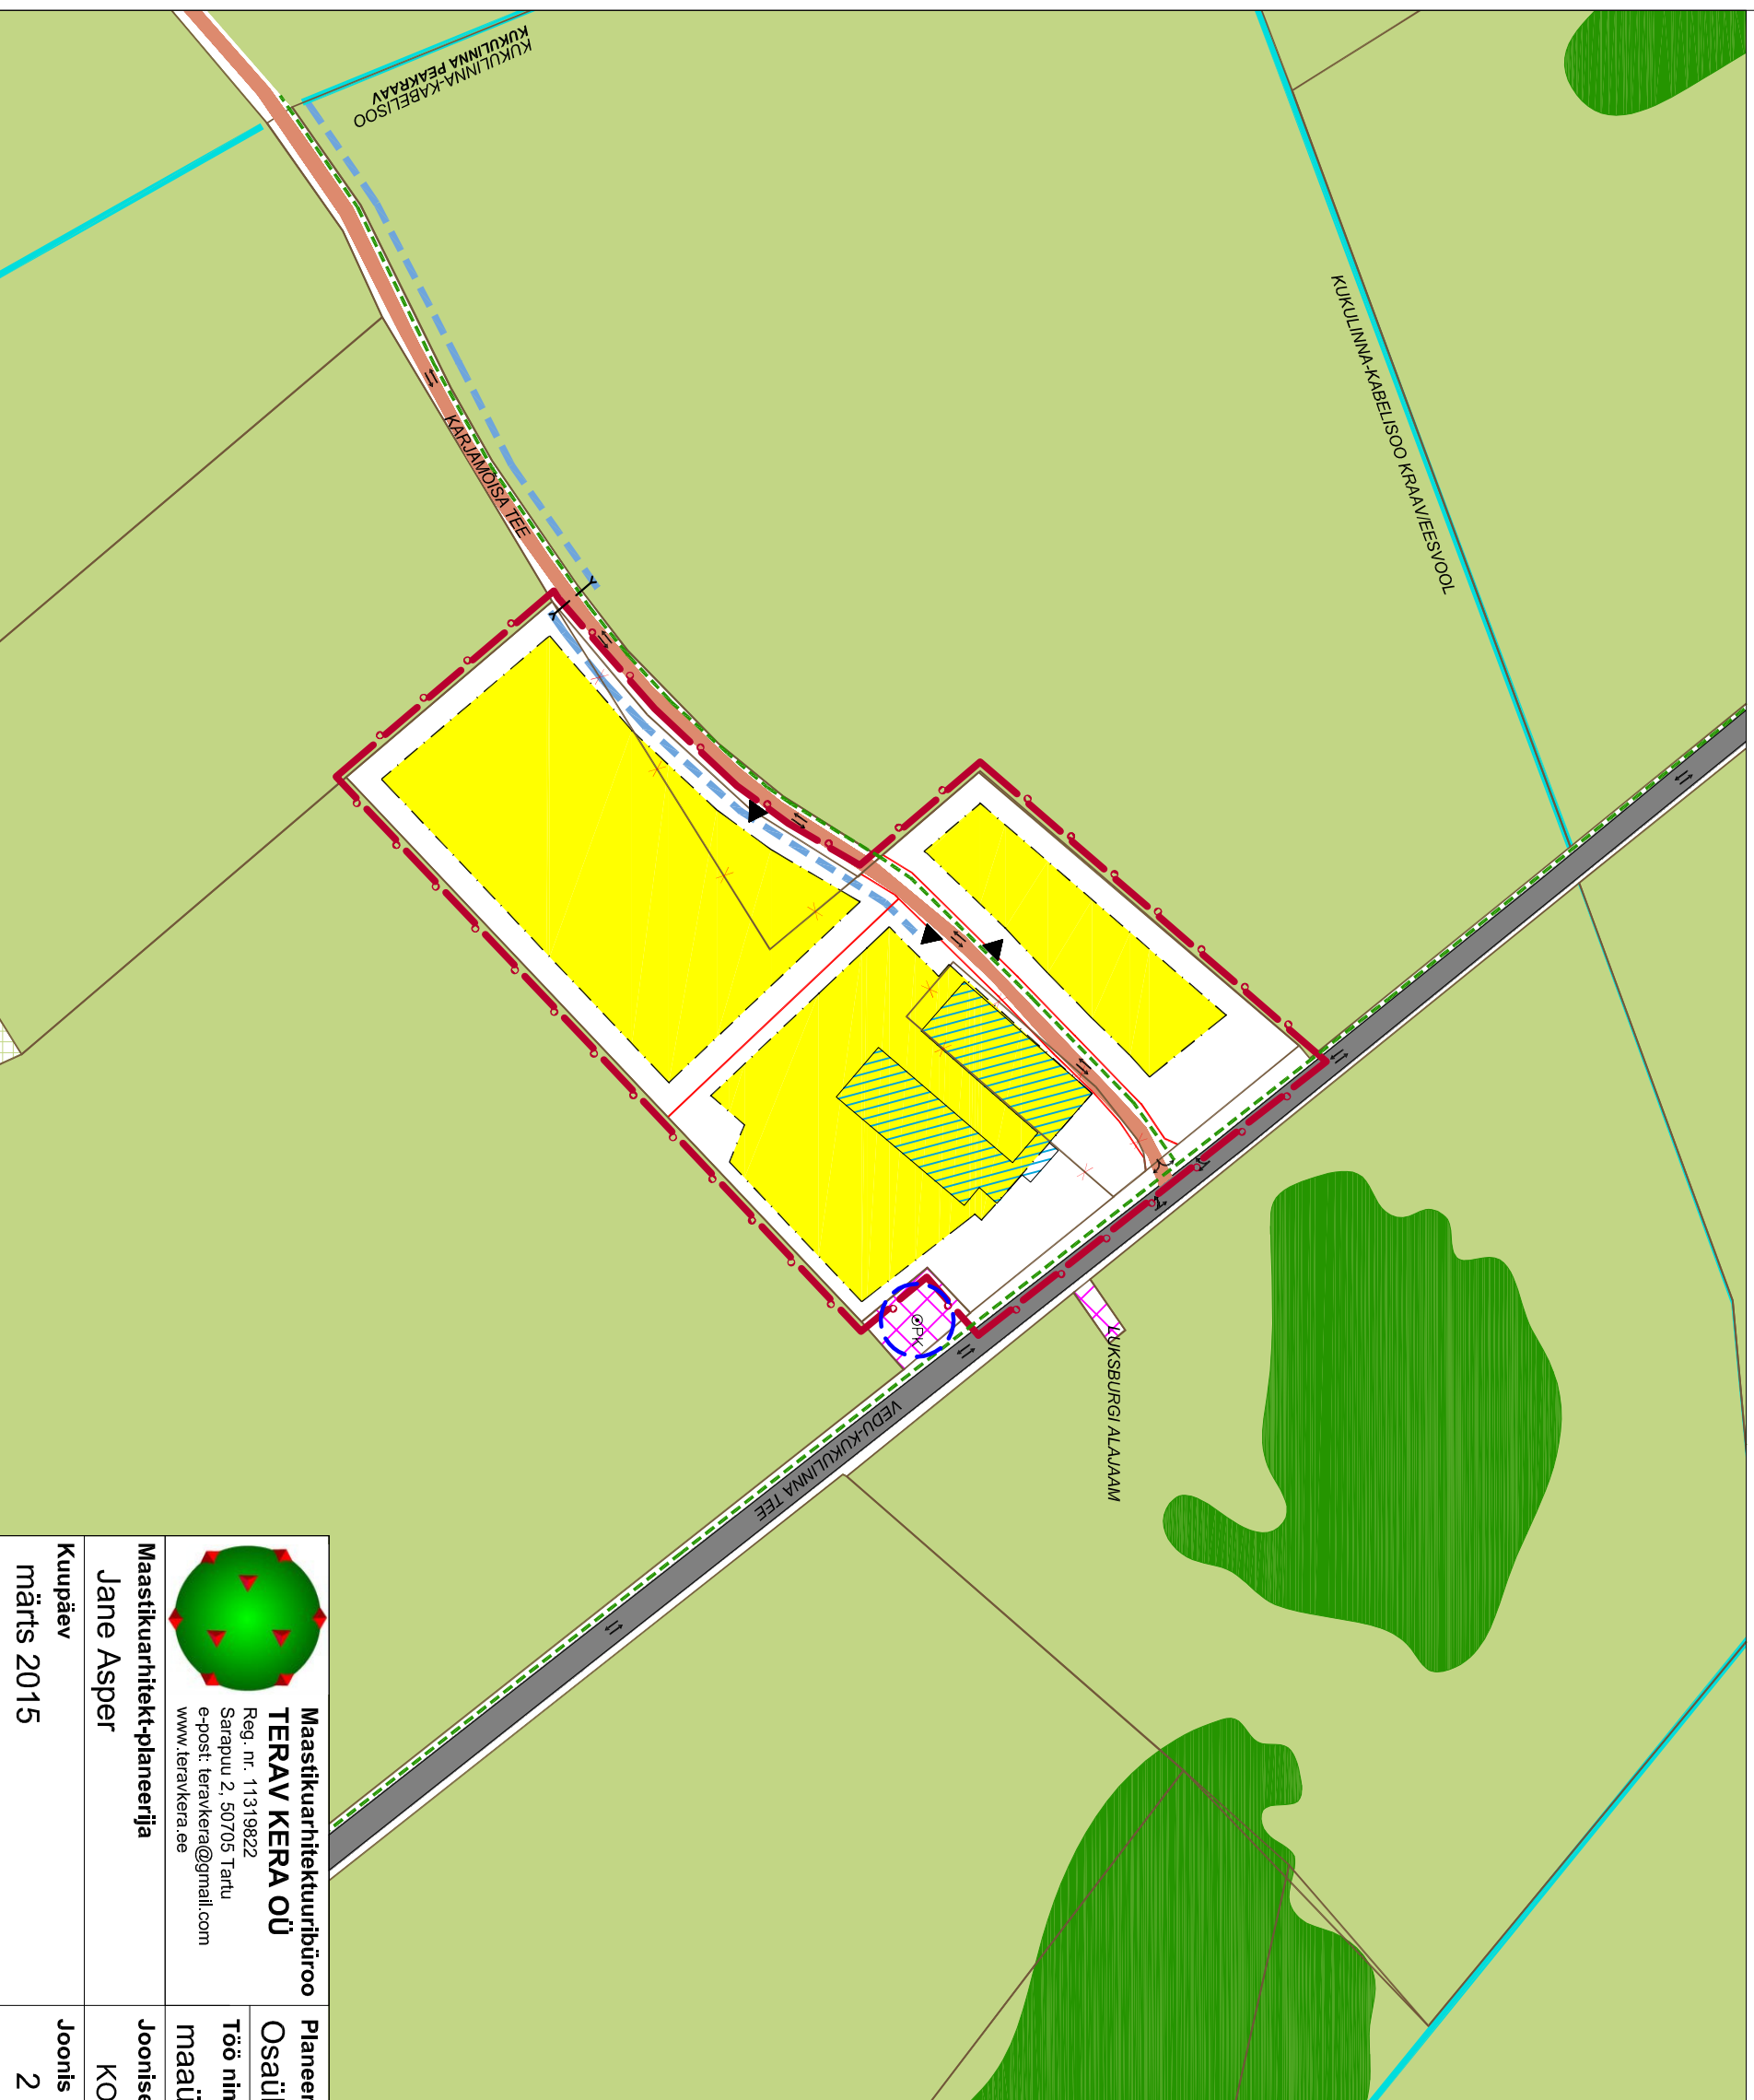



Ülesoo, Väike-Ülesoo ja Vahtrasilu maaiüksuste ja lähiala detailplaneering

PLANEERINGUALA KONTAKTIVÕONDI FUNKTSIONAALSED SEOSSED

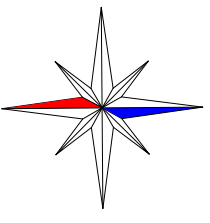

TINGMÄRGID

	DETAILPLANEERINGU ALA PIIR
	OLEMASOLEV/SÄILIV KRUNDI PIIR
	OLEMASOLEV/LIKVIDEERITAV KRUNDI PIIR
	PLANEERITUD KRUNDI PIIR
	OLEMASOLEV/SÄILIV KRAAV
	PLANEERITUD SADEVEEKRAAV
	JALAKÄAJATE PÕHILISED LIIKUMISSUNNAD
	OLEMASOLEVA PUURKAEVU SANITÄARKAITSALA 10M
	OLEMASOLEV/SÄILIV TOOTMISMAA
	OLEMASOLEV/SÄILIV MAATULUNDUSMAA
	OLEMASOLEV/SÄILIV KRUSAKATTEGA SÕIDUTEE
	OLEMASOLEV/SÄILIV ASFALTKATTEGA SÕIDUTEE
	OLEMASOLEV METSALA
	OLEMASOLEV/ÜMBEREHITATAV HOONE
	PLANEERITUD HOONESTUSALA
	PLANEERITUD JUURDEPÄÄS KRUNDILE
	OLEMASOLEVAD/SÄILIVAD SÕIDUSUNNAD JA PÕORDED
	OLEMASOLEV/SÄILIV PUURKAEV
	PLANEERITUD TRUUP

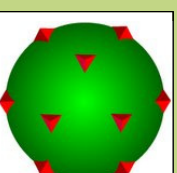

Maastikuarhitektuuribüroo
TERAV KERA OÜ
 Reg. nr. 11319822
 Sarapu 2, 50705 Tartu
 e-post: teravkera@gmail.com
 www.teravkera.ee

Maastikuarhitekt-planeerija

Jane Asper

Kuupäev

märts 2015

Planeeringu koostamisest huvitatud isik
Osahing Rõngassaba ja OÜ Apollon

Töö nimetus **Ülesoo, Väike-Ülesoo ja Vahtrasilu**
maaiüksuste ja lähiala detailplaneering

Joonise nimetus **PLANEERINGUALA**
KONTAKTIVÕONDI FUNKTSIONAALSED SEOSSED

Joonis

2

Jooniseid

6

Mõõt

1:2000

Töö nr

DP-16-2014