
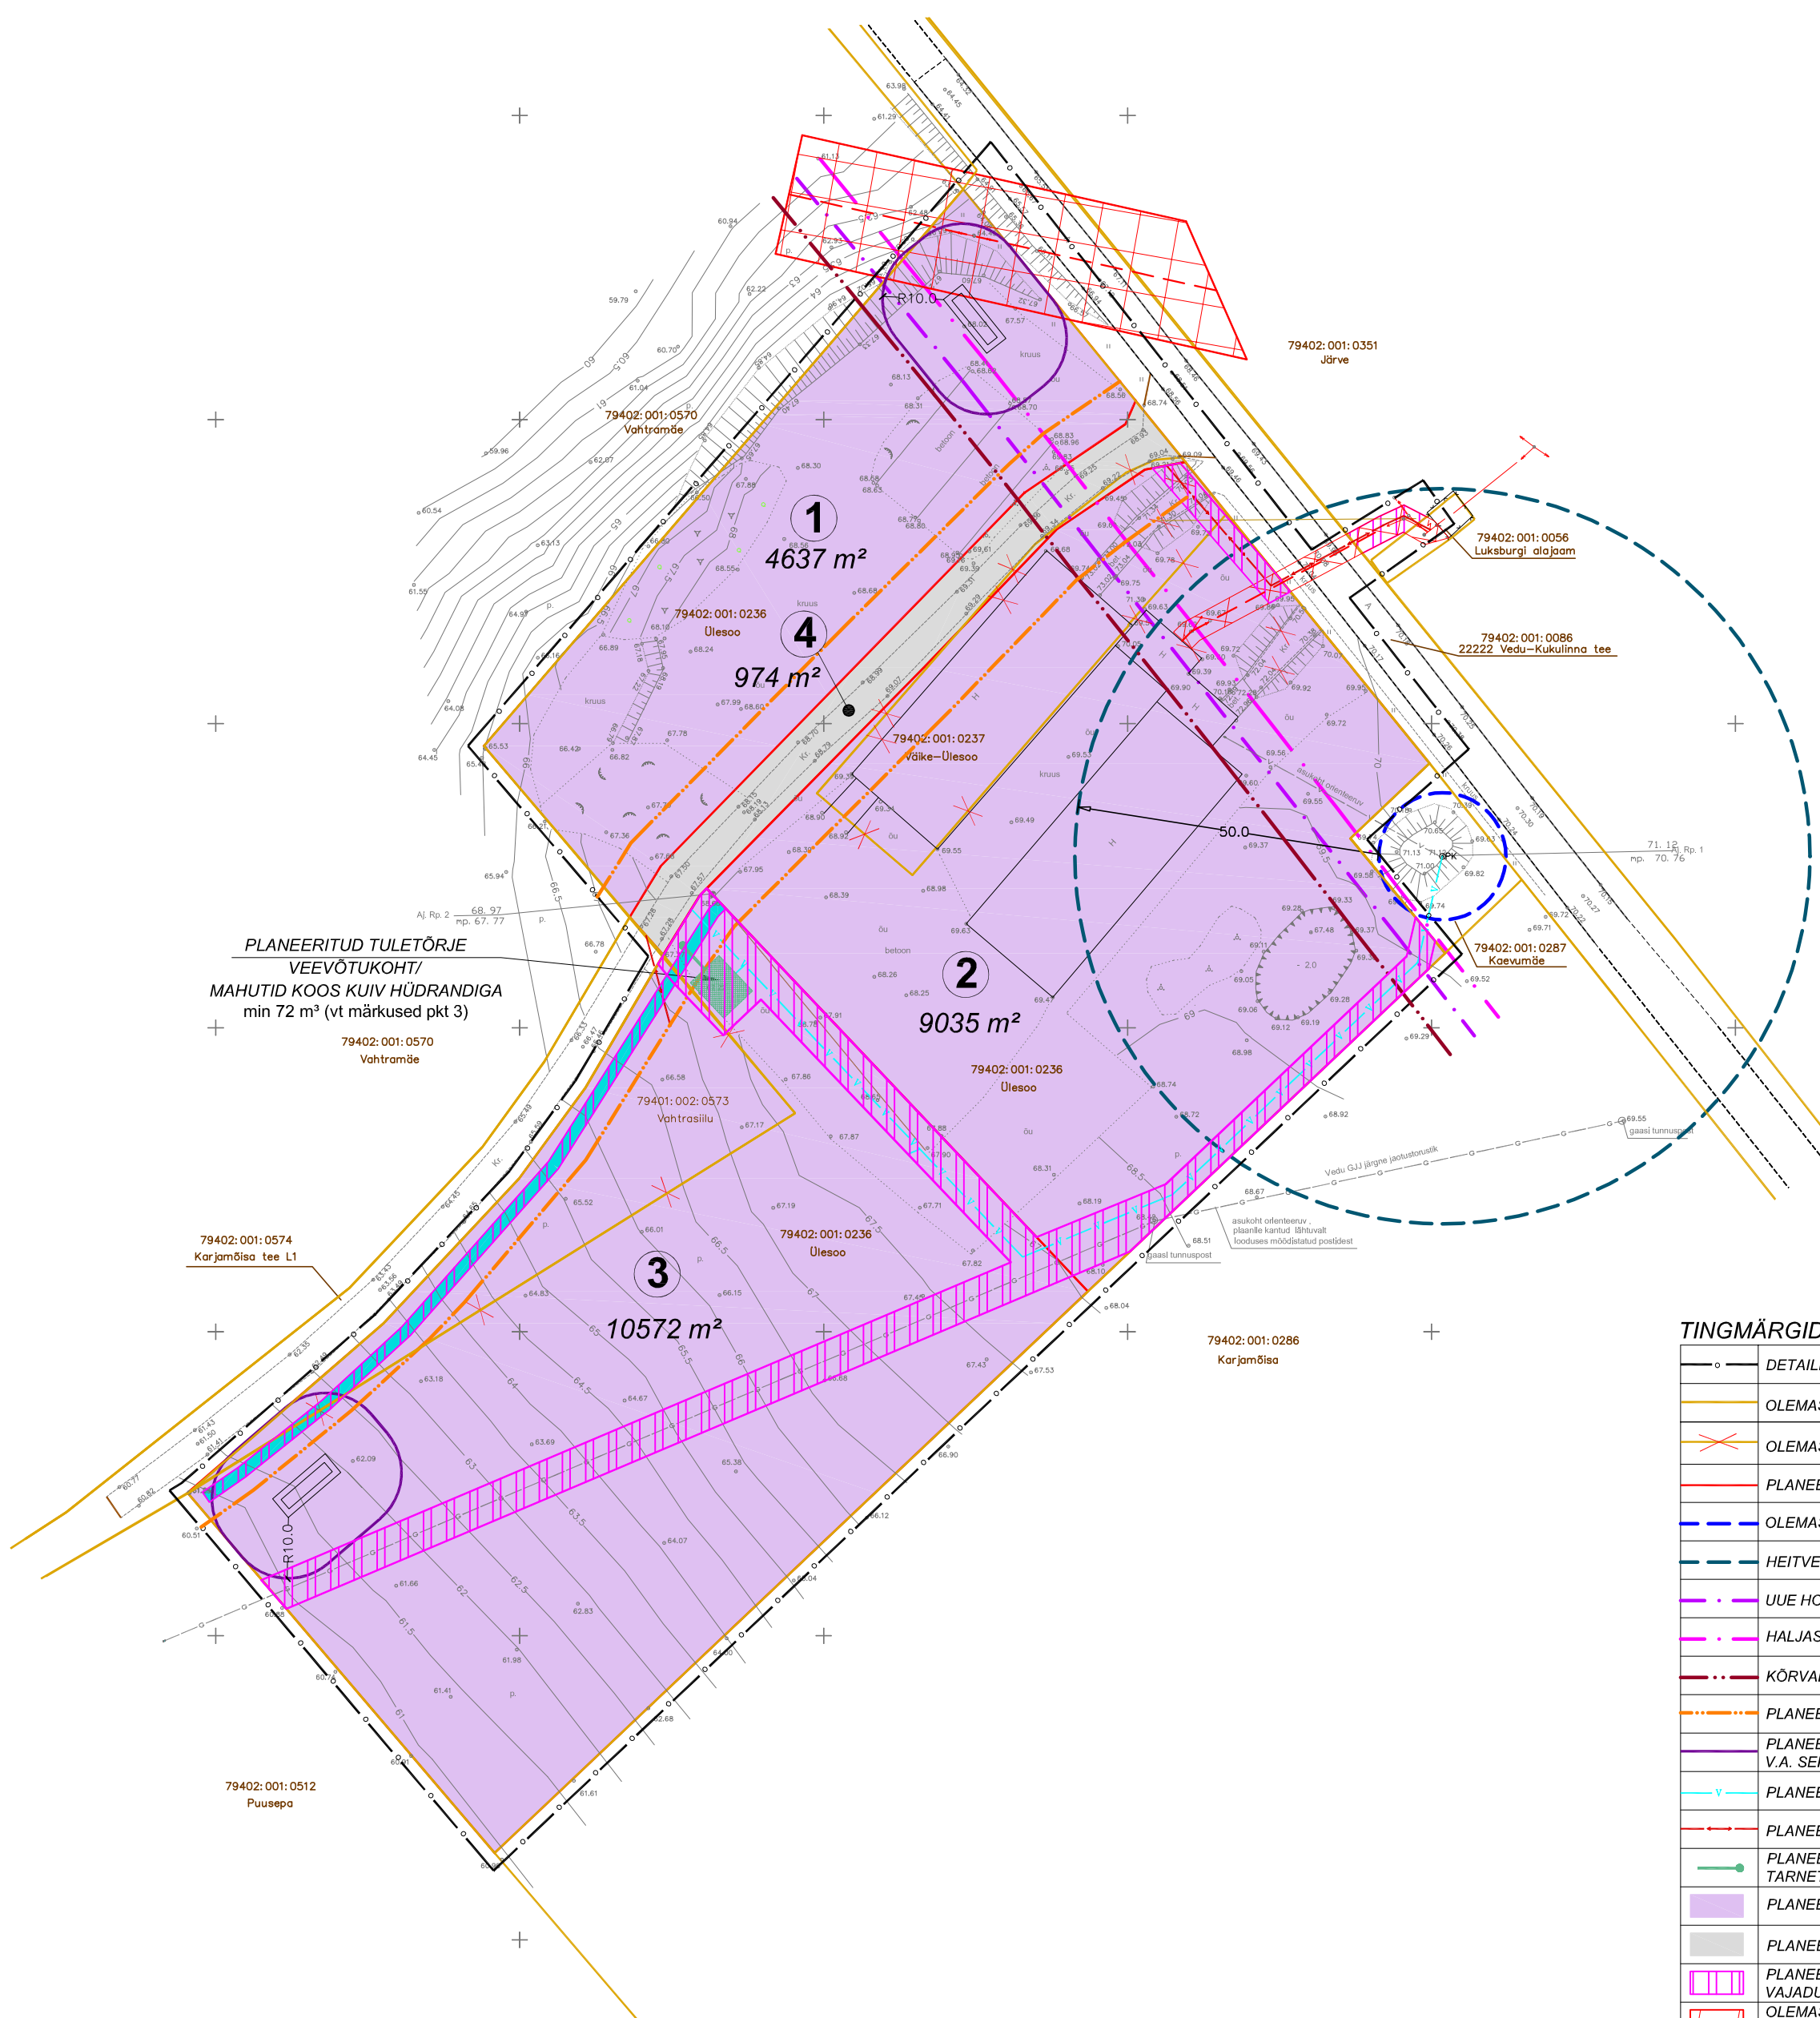


Ülesoo, Väike-Ülesoo, Vahtrasiilu maaüksuste ja lähiala detailplaneering

PLANEERITUD MAAKASUTUS JA KITSENDUSED

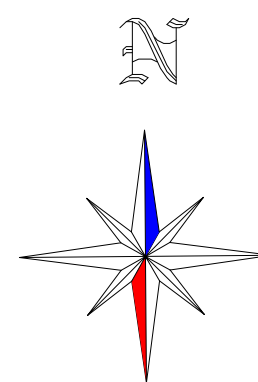

TINGMÄRGID


	DETAILPLANEERINGUALA PIIR
	OLEMASOLEV/SÄILIV KRUNDI PIIR
	OLEMASOLEV LIKVIDEERITAV KRUNDIPIIR
	PLANEERITUD KRUNDIPIIR
	OLEMASOLEVA PUURKAEVU SANITAARKAITSEALA 10 m
	HEITVEE PINNASESSE IMMUTAMISE KEELUALA
	UUE HOONESTUSE RAJAMISE KEELUALA 25 m
	HALJASTUSE RAJAMISE KEELUALA 20 m
	KÕRVALMAANTEE TEEKAITSEVÕOND 30 m
	PLANEERITUD KOHALIKU TEE KAITSEVÕOND 10 m
	PLANEERITUD OMAPUHASTI KUJA 10 m, V.A. SEPTIK 5 m
	PLANEERITUD VEETORU
	PLANEERITUD MADALPINGE ELEKTRIKAABEL
	PLANEERITUD KUIVHÜDRANT KOOS TARNETORUGA
	PLANEERITUD TOOTMIS- JA ÄRIMAA
	PLANEERITUD TRANSPORDIMAA
	PLANEERITUD SERVITUUDI SEADMISE VAJADUSEGA ALA
	OLEMASOLEVA ELEKTRIOHULIINI KOOS KAITSEVÕONDIGA 2 m, 10 m
	PLANEERITUD TULETÕRJE VEEVÕTUKOHT / MAHUTID
	OLEMASOLEV/SÄILIV PUURKAEV
	PLANEERITUD IMBVÄLJAK

MAAKASUTUSE KOONDTABEL

KRUNDI POS NR	Pos 1	Pos 2	Pos 3	Pos 4
KRUNDI PLANEERITUD PINDALA	4637 m ²	9035 m ²	10572 m ²	974 m ²
KRUNDI PLANEERITUD KASUTAMISE SIHTOTSTARVE	tootmismaa 0-100% ärimaa 0-100%	tootmismaa 0-100% ärimaa 0-100%	tootmismaa 0-100% ärimaa 0-100%	transpordimaa 100%
MOODUSTATAKSE KINNISTU(TE)ST	Ülesoo	Ülesoo, Väike-Ülesoo	Ülesoo, Vahtrasiilu	Ülesoo, Väike-Ülesoo,
OSADE SUURUSED	4637 m ²	7500 m ² +1535 m ²	9062 m ² +1510 m ²	941 m ² +33 m ²
OSADE SENINE OTSTARVE	tootmismaa 100%	tootmismaa 100%/ tootmismaa 100%	tootmismaa 100%/ maatulundusmaa 100%	tootmismaa 100%/ tootmismaa 100%
KRUNDI AADRESSI ETTEPANEK	VÄIKE-ÜLESOO	ÜLESOO	ÜLESOO 2	KARJAMÕISA TEE L2

Märkused:

1. Detailplaneeringuala topo-geodeetiline alusplaan mõõtkavas M 1:500 on koostatud Tartu Maakorralduse OÜ (litsentsi nr 462 MA) poolt 20.11.2014 a., töö nr.KE-7547. Koordinaadid L-EST '97 süsteemis. Kõrgused Balti 1977. a. süsteemis.

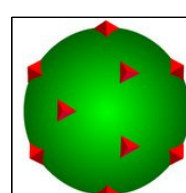

Maastikuarhitektuuribüroo TERAV KERA OÜ
Reg. nr. 11319822
Sarapuu 2, 50705 Tartu
e-post: teravkera@gmail.com
www.teravkera.ee

Maastikuarhitekt-planeerija
Jane Asper

Kuupäev
märts 2015

Planeeringu koostamisest huvitatud isik

Osühing Rõngassaba ja OÜ Apollon

Töö nimetus Ülesoo, Väike-Ülesoo ja Vahtrasiilu maaüksuste ja lähiala detailplaneering

Joonise nimetus
PLANEERITUD MAAKASUTUS JA KITSENDUSED

Joonis	Jooniseid	Mõõt	Töö nr
5	6	1:1000	DP-16-2014