
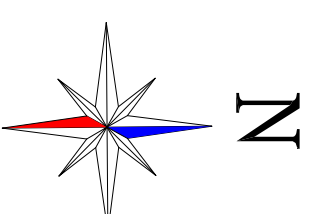


Rähni põik 6 detailplaneering

PLANEERINGUALA KONTAKTVÖÖNDI FUNKTSIONAALSED SEOSSED

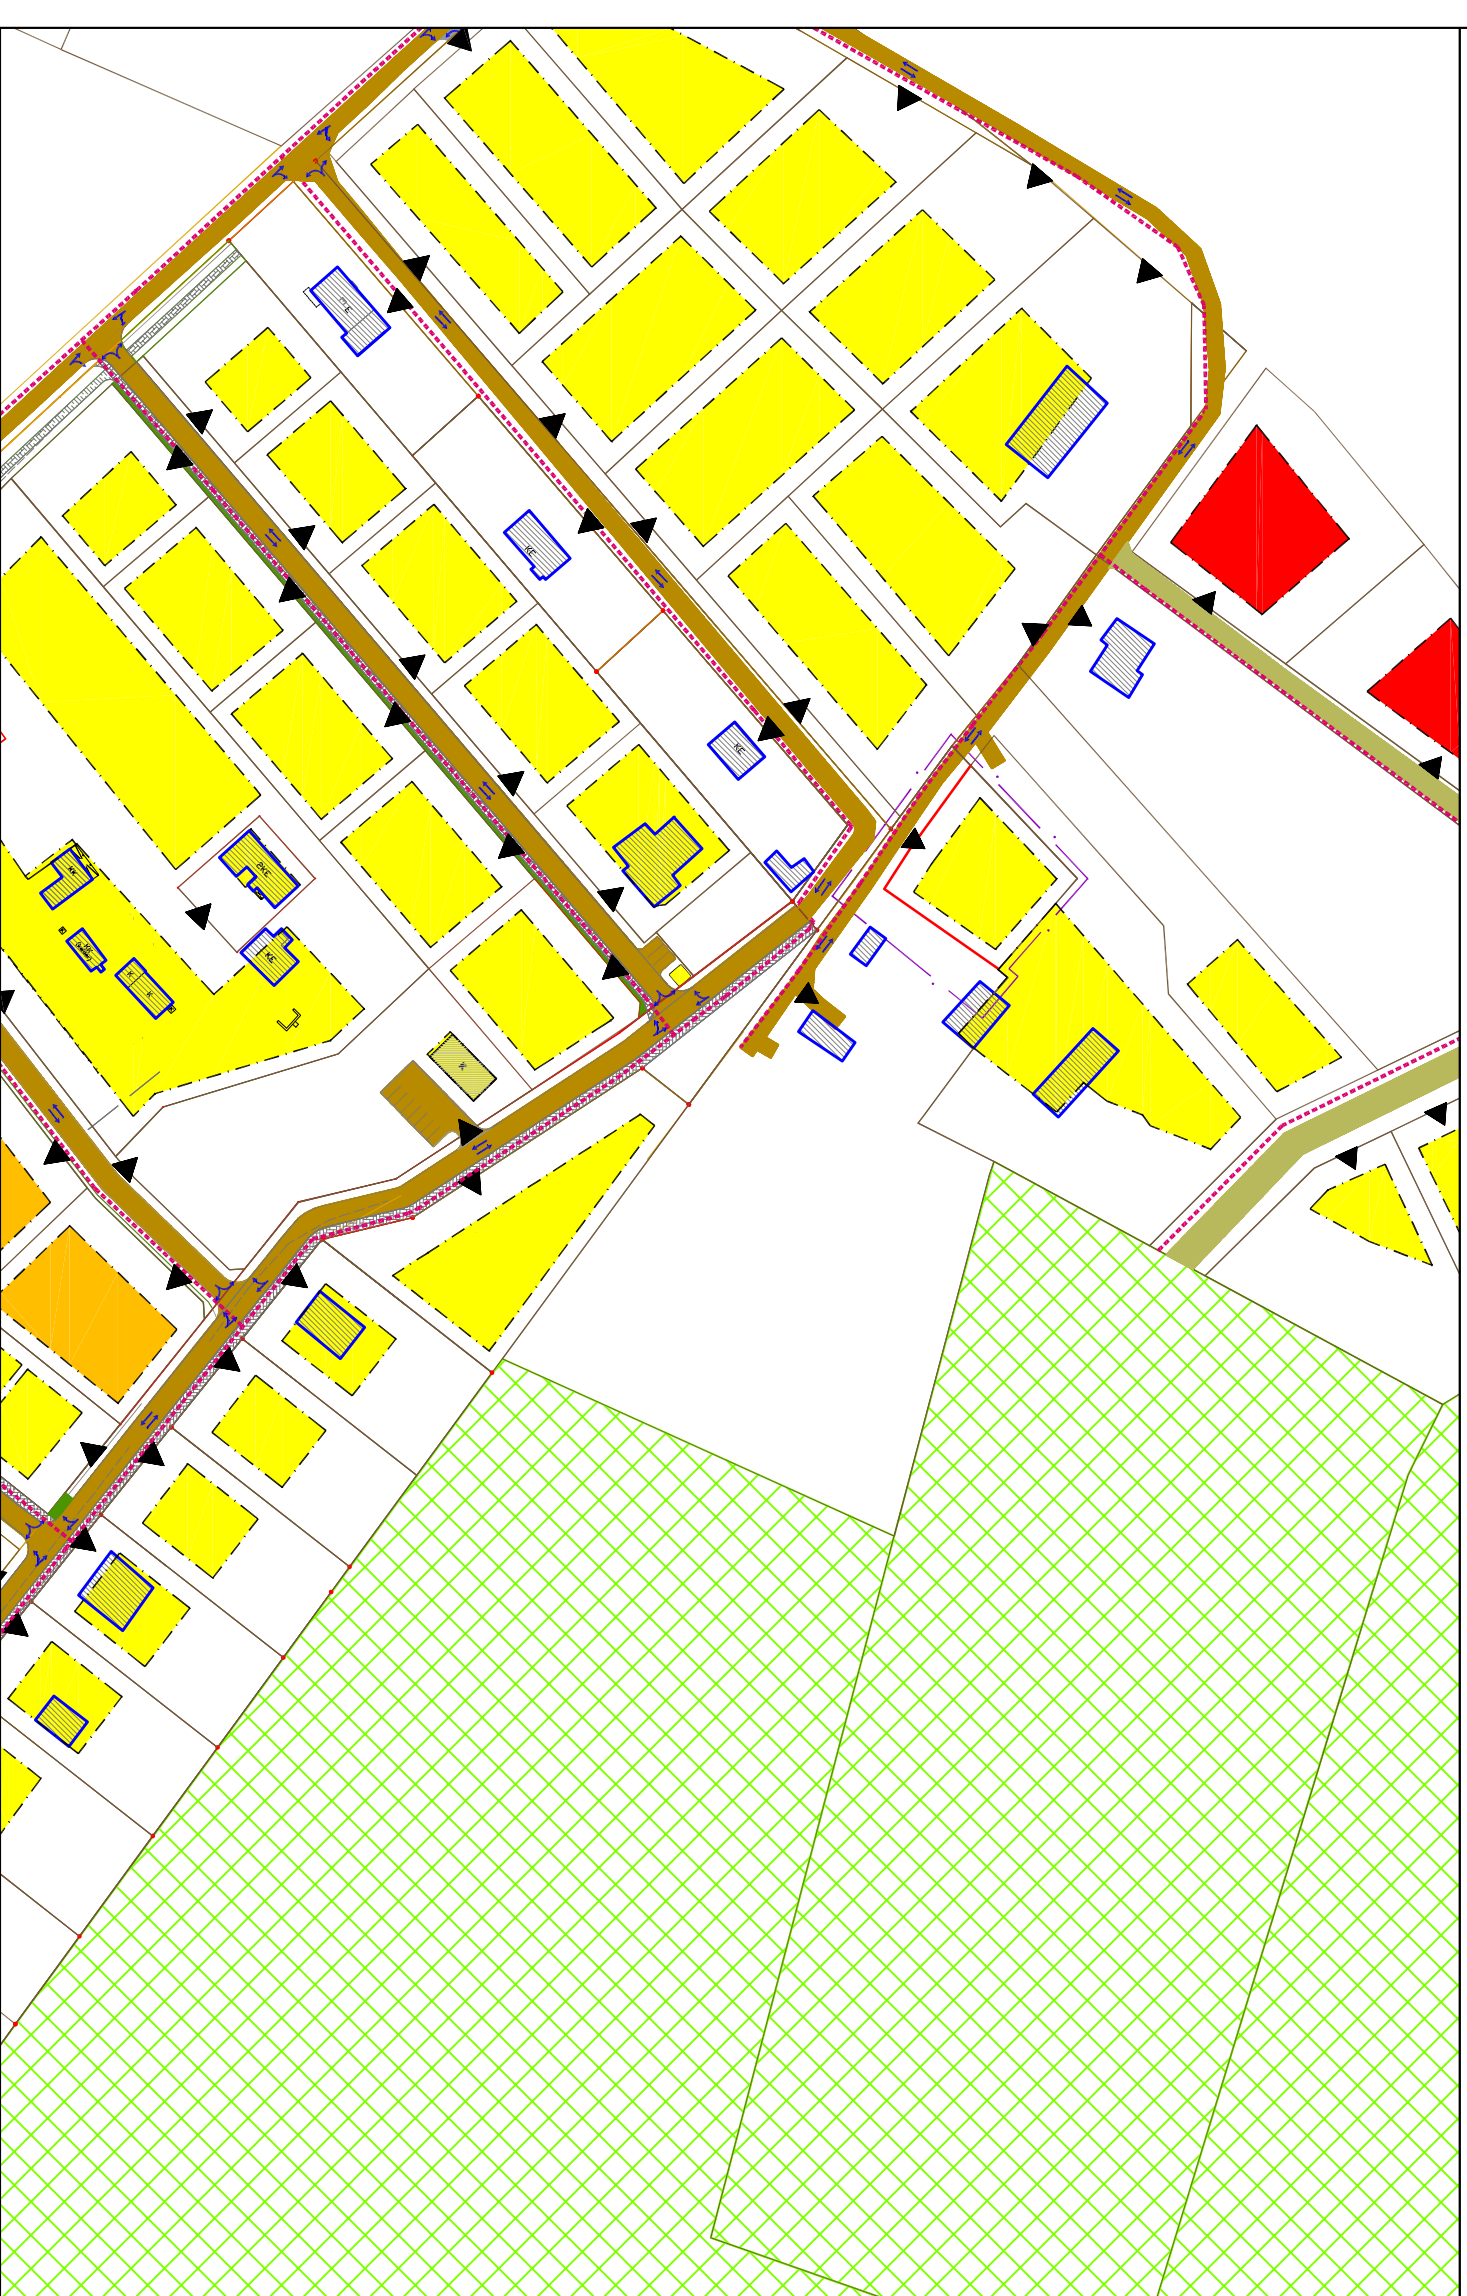

TINGMÄRGID

	DETAILPLANEERINGU ALA PIIR
	OLEMASOLEV/ SÄILIV KRUNDI PIIR
	PLANEERITUD KRUNDI PIIR
	JALAKÄAJATE PÕHILISED LIIKUMISSUUNAD
	OLEMASOLEV/ SÄILIV MAATULUNDUSMAA
	OLEMASOLEV/ SÄILIV SÕIDUTEE
	VARASEMALT PLANEERITUD SÕIDUTEE
	PLANEERITUD ÜKSIKELAMU HOONESTUSALA
	PLANEERITUD ÄRIHOONE HOONESTUSALA
	PLANEERITUD KAKSIKELAMU HOONESTUSALA
	OLEMASOLEV/ SÄILIV HOONE
	JUURDEPÄÄS KRUNDILE
	OLEMASOLEVAD/ SÄILIVAD SÕIDUSUUNAD JA PÕORDED

Planeeringu koostamisest huvitatud isik

Aimar Leht

Töö nimetus


Rähni põik 6 detailplaneering

Joonise nimetus PLANEERINGUALA KONTAKTVÖÖNDI FUNKTSIONAALSED SEOSSED

Joonis

Jooniseid

2

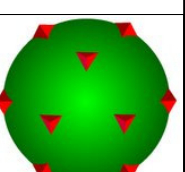

Maastikuarhitektuuribüroo

TERAV KERA OÜ

Reg. nr. 11319822

Sarapuu 2, 50705 Tartu

e-post: teravkera@gmail.com

www.teravkera.ee

Maastikuarhitekt-planeerija

Jane Asper

Kuupäev

mai 2015

Töö nr
DP-4-2015

Mööd
1:2000

Jooniseid
5

Joonis
2