


X = 6478300

Y = 661200

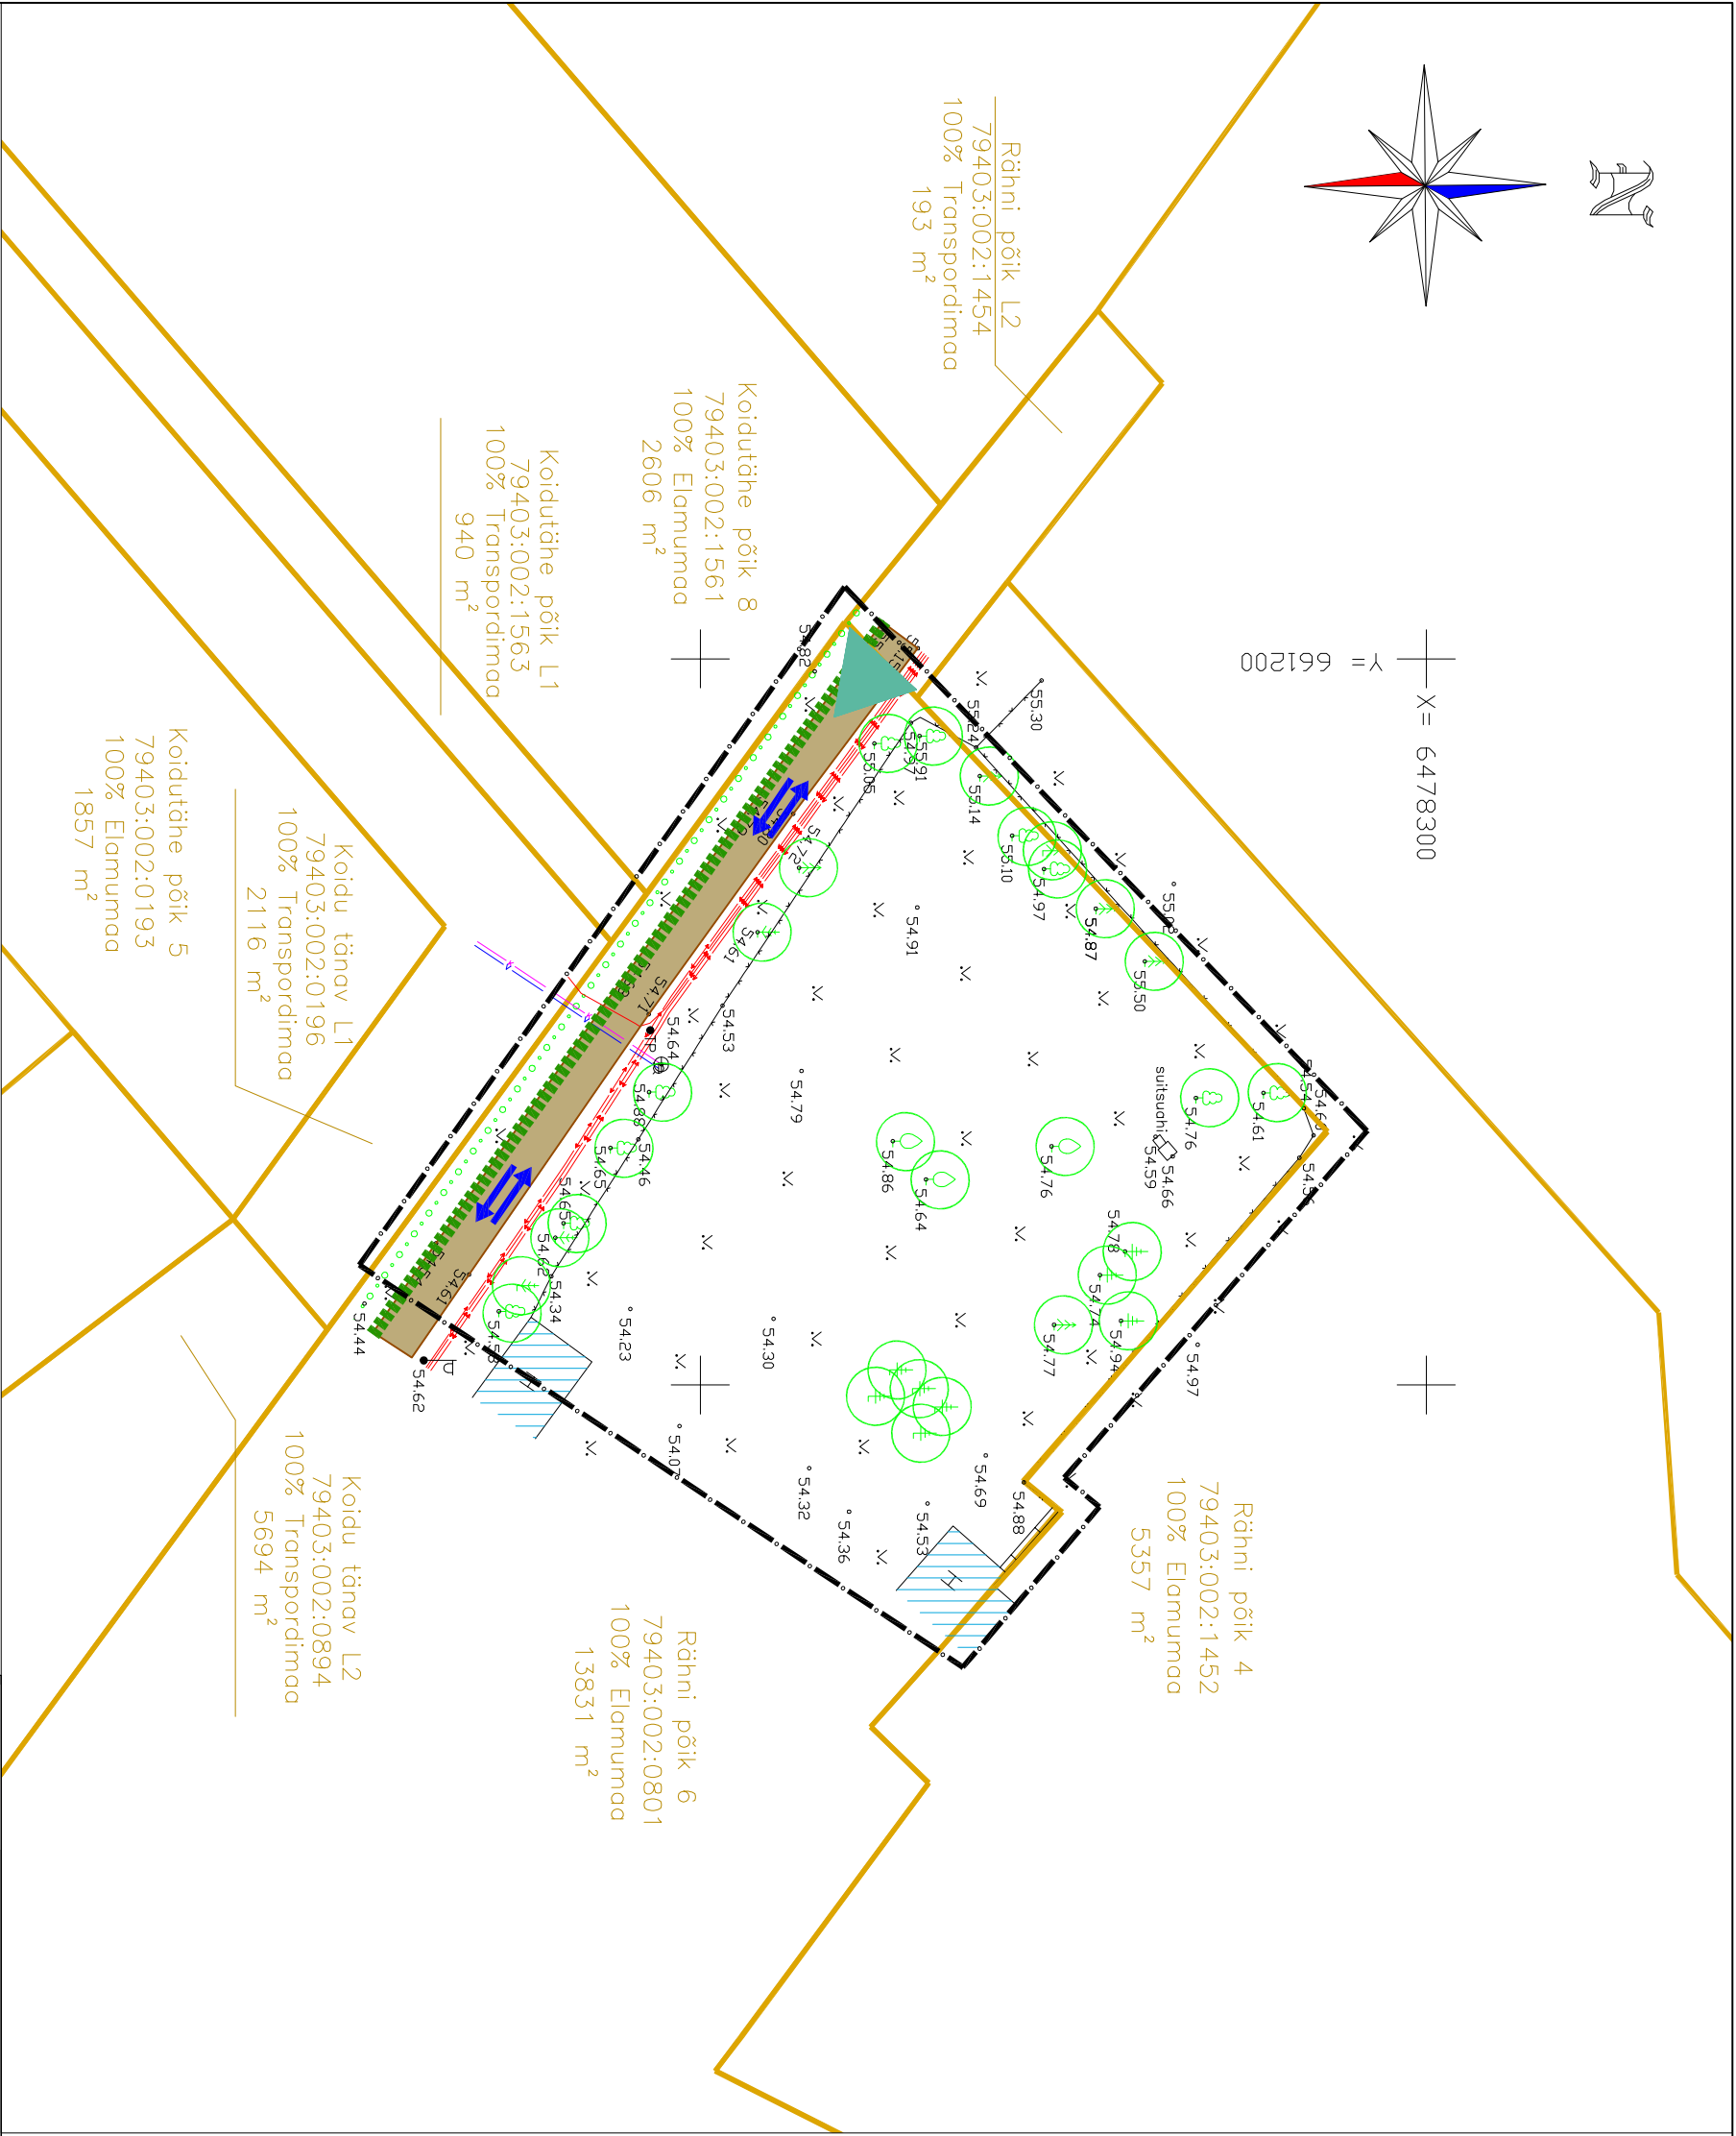

Rähni põik 6

detailplaneering

OLEMASOLEV OLUKORD

TINGMÄRGID


	DETAILPLANEERINGUALA PIIR
	OLEMASOLEV KRUNDI PIIR
	OLEMASOLEV VEETORU
	OLEMASOLEV KANALISATSIOONITORU
	OLEMASOLEV MADALPINGE ELEKTRIKAABEL
	JALAKÄIJATE PÕHILISED LIKKUMISSUUNAD
	OLEMASOLEV PIIRDEAED
	OLEMASOLEV HEKK
	OLEMASOLEV HOONE
	OLEMASOLEV KRUUSAKATTEGA TEE
	OLEMASOLEVAD SÕIDUSUUNAD
	OLEMASOLEV JUURDEPÄÄS KRUNDILE
	OLEMASOLEV KÕRGHALJASTUS

Planeeringu koostamisest huvitatud isik
Aimar Leht

Töö nimetus
Rähni põik 6 detailplaneering

Joonise nimetus
OLEMASOLEV OLUKORD

Joonis	Jooniseid	Mööd	Töö nr
3	5	1:500	DP-4-2015

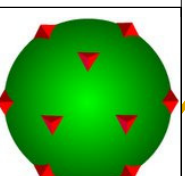

Maastikuarhitektuuribüroo
TERAV KERA OÜ
 Reg. nr. 11319822
 Sarapuu 2, 50705 Tartu
 e-post: teravkera@gmail.com
 www.teravkera.ee

Maastikuarhitekt-planeerija
Jane Asper

Kuupäev
mai 2015

- Märkused:**
1. Detailplaneeringuala geodeetiline alusplaan mõõtkavas M 1:500 on koostatud OÜ KG-Büroo (litsentsi nr 783 MA) poolt 09.02.2015 a., töö nr. 361-15GEO. Koordinaadid L-EST '97 süsteemis. Kõrgused Balti 1977. a. süsteemis.
 2. Detailplaneeringu jooniste juurde kuulub detailplaneeringu seletuskiri.