


X = 6478300

Y = 661200

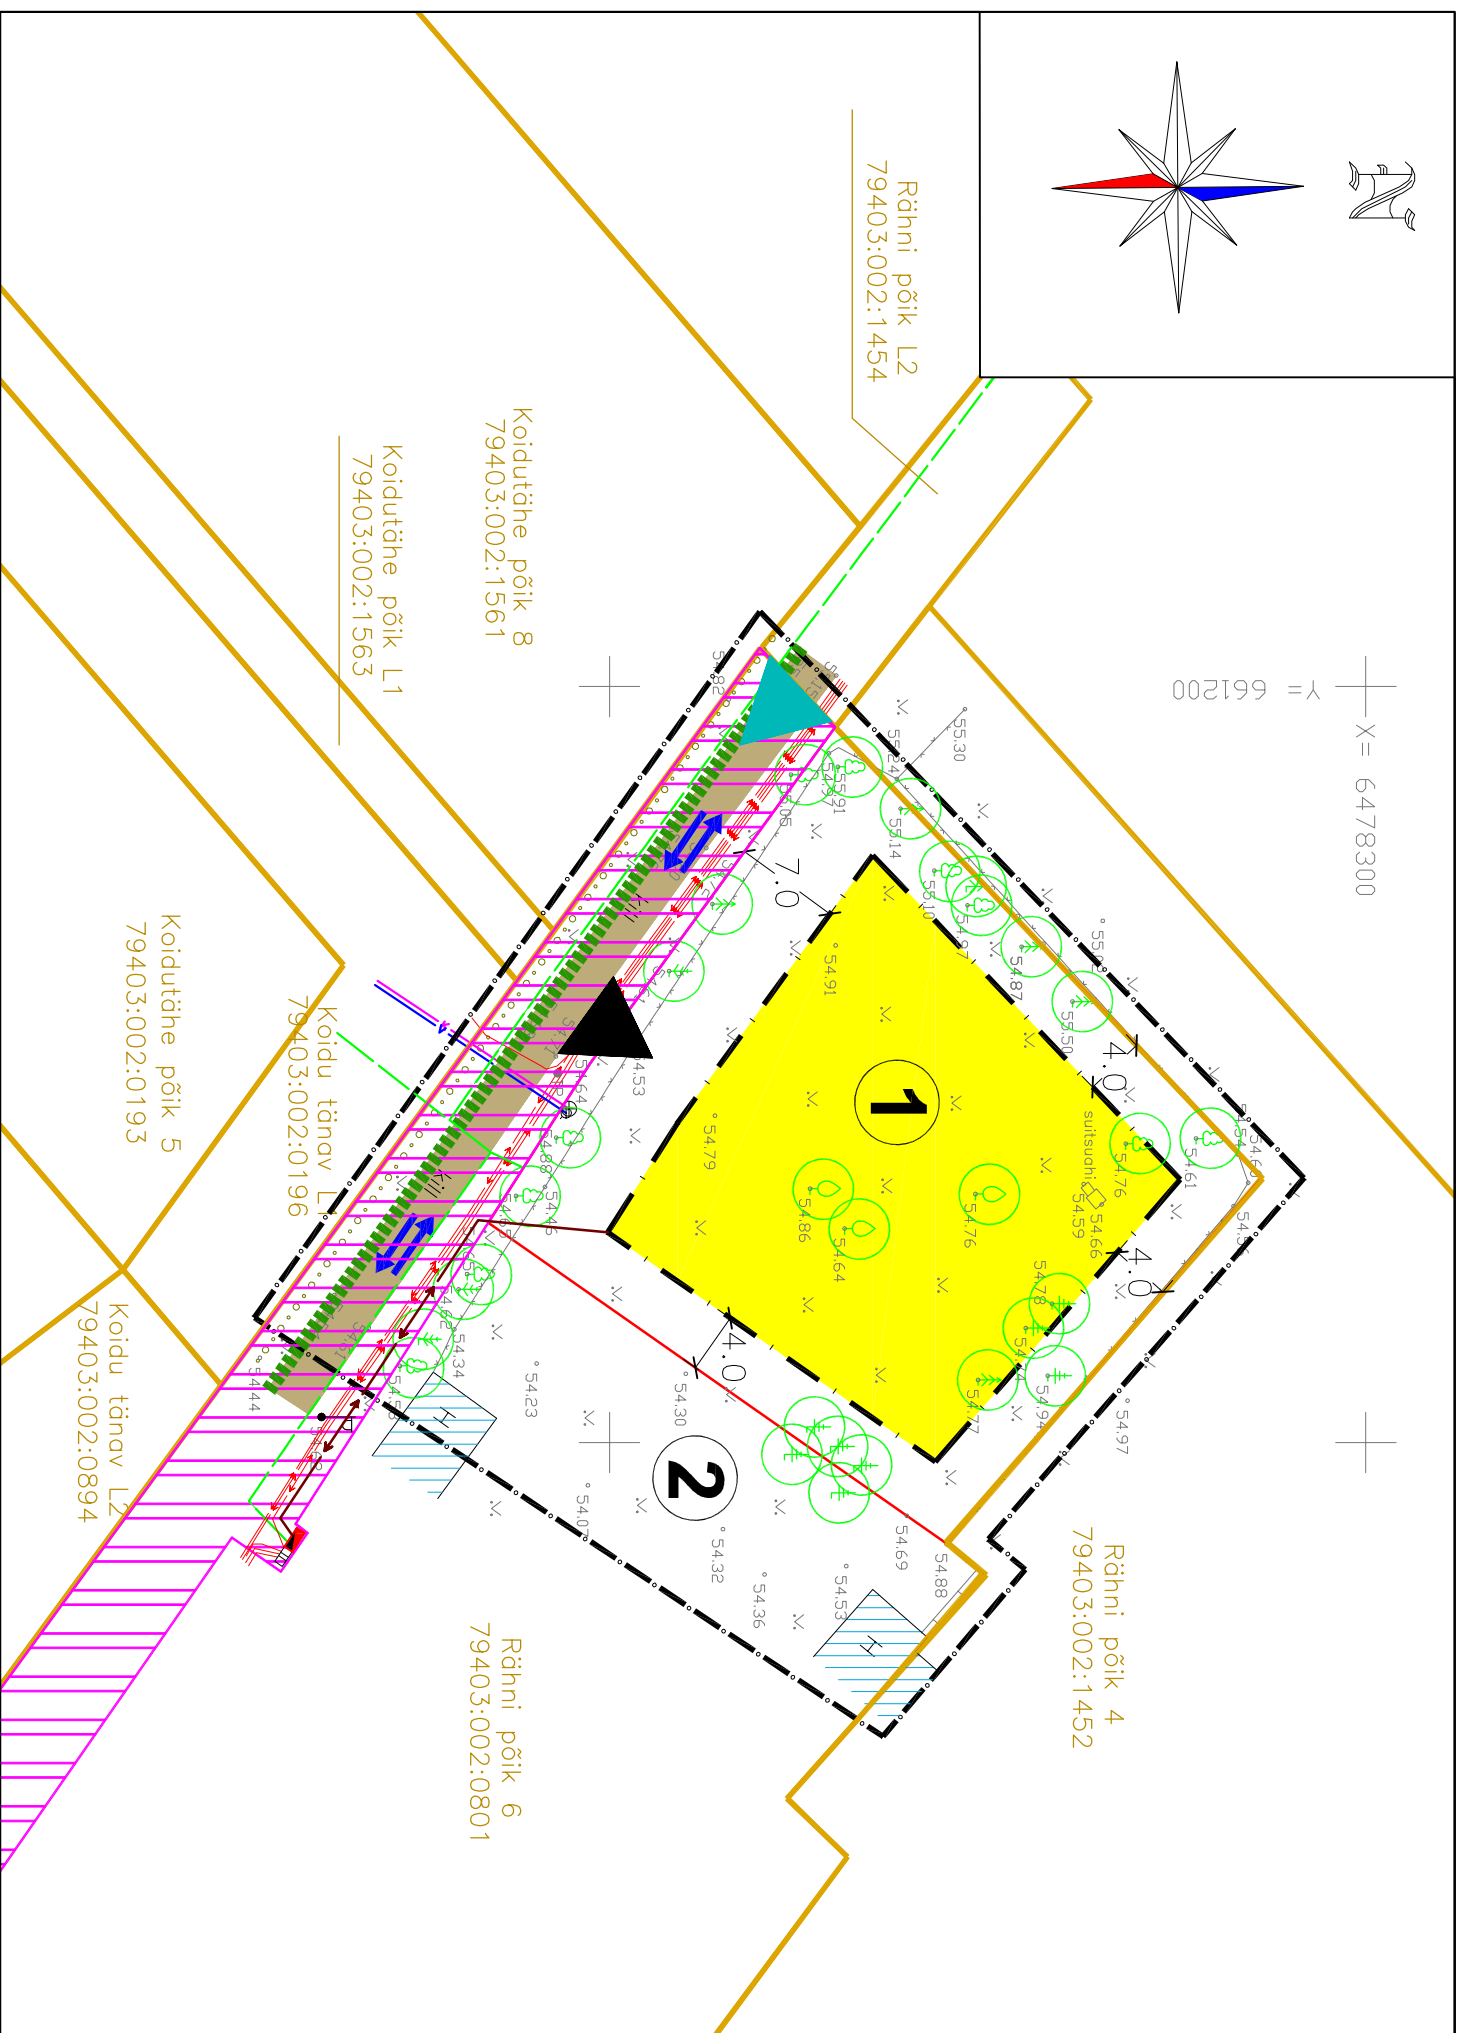

### ANDMED PLANEERITAVATE KRUNTIDE KOHTA

Krundi aadress/pos nr	Pos 1	Pos 2
Krundi planeeritud pindala	1400 m <sup>2</sup>	12431 m <sup>2</sup>
Krundi planeeritud kasutamise sihtotstarve	E 100%	E 100%
Hoonete suurim lubatud ehitusala pindala	200 m <sup>2</sup>	säilib olemasolev olukord/ 234 m <sup>2</sup>
Hoonete suurim lubatud arv krundil	2 hoonet	säilib olemasolev olukord/ 3 hoonet
Hoonete lubatud korruselisus	elamul 1-2 korrust, abihoonel 1 korrus	säilib olemasolev olukord
Hoonete suurim lubatud kõrgus maapinnast	elamul 8,5 meetrit ja abihoonel 6,5 m	säilib olemasolev olukord
Lubatud katusekalle	15-30°	säilib olemasolev olukord

#### Märkused:

1. Detailplaneeringuala geodeetiline alusplaan mõtkavas M 1:500 on koostatud OÜ KG-Büroo (litsentsi nr 783 MA) poolt 09.02.2015 a., töö nr. 361-15GEO. Koordinaadid L-EST 97 süsteemis. Kõrgused Balti 1977. a. süsteemis.
2. Varemprojekteeritud sidekaabi asukoht on joonisele kantud vastavalt Raba Projekt OÜ poolt koostatud Rähni elurajooni sildprojektile, töö nr 2611.T.14.
3. Detailplaneeringu jooniste juurde kuulub detailplaneeringu seletuskiri.


# Rähni põik 6 detailplaneering

## PLANEERINGU PÕHIJÕONIS

### KOOS TEHNOVÕRKUDEGA

#### TINGMÄRGID

	DETAILPLANEERINGUALA PIIR
	OLEMASOLEV/SÄILIV KRUNDI PIIR
	PLANEERITUD KRUNDIPIIR
	JALAKÄIJATE PÕHILISED LIKUMISSUUNAD
	OLEMASOLEV/SÄILIV VEKTORU
	OLEMASOLEV/SÄILIV KANALISATSIOONITORU
	OLEMASOLEV/SÄILIV MADALPINGE ELEKTRIKAABEL
	PLANEERITUD MADALPINGE ELEKTRIKAABEL
	VAREMPROJEKTEERITUD SIDEKABEL (vt märkused pkt 2)
	OLEMASOLEV/SÄILIV HEKK
	PLANEERITUD HOONESTUSALA
	OLEMASOLEV/SÄILIV HOONE
	OLEMASOLEV/SÄILIV KRUUSAKATTEGA TEE
	PLANEERITUD SERVITUUDI SEADMISE VAADUSEGA ALA
	OLEMASOLEVAD/SÄILIVAD SÕIDUSUUNAD
	OLEMASOLEV/SÄILIV JUURDEPÄÄS KRUNDILE
	PLANEERITUD JUURDEPÄÄS KRUNDILE
	OLEMASOLEV/SÄILIV KÕRGHALJASTUS
	OLEMASOLEV/SÄILIV JA PLANEERITUD ELEKTRILIITUMISKILP

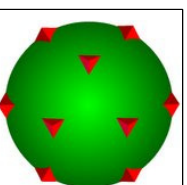

**Maastikuarhitektuuribüroo**  
**TERAV KERA OÜ**  
Reg. nr. 11319822  
Sarapuu 2, 50705 Tartu  
e-post: teravkera@gmail.com  
www.teravkera.ee

**Maastikuarhitekt-planeerija**  
**Jane Asper**

**Kuupäev**  
**mai 2015**

Planeeringu koostamisest huvitatud isik	Töö nimetus	Joonise nimetus	Jooniseid	Mõõt	Töö nr
Aimari Leht	RÄHNI PÕIK 6 DETAILPLANEERING	PLANEERINGU PÕHIJÕONIS KOOS TEHNOVÕRKUDEGA	4	1:500	DP-4-2015