
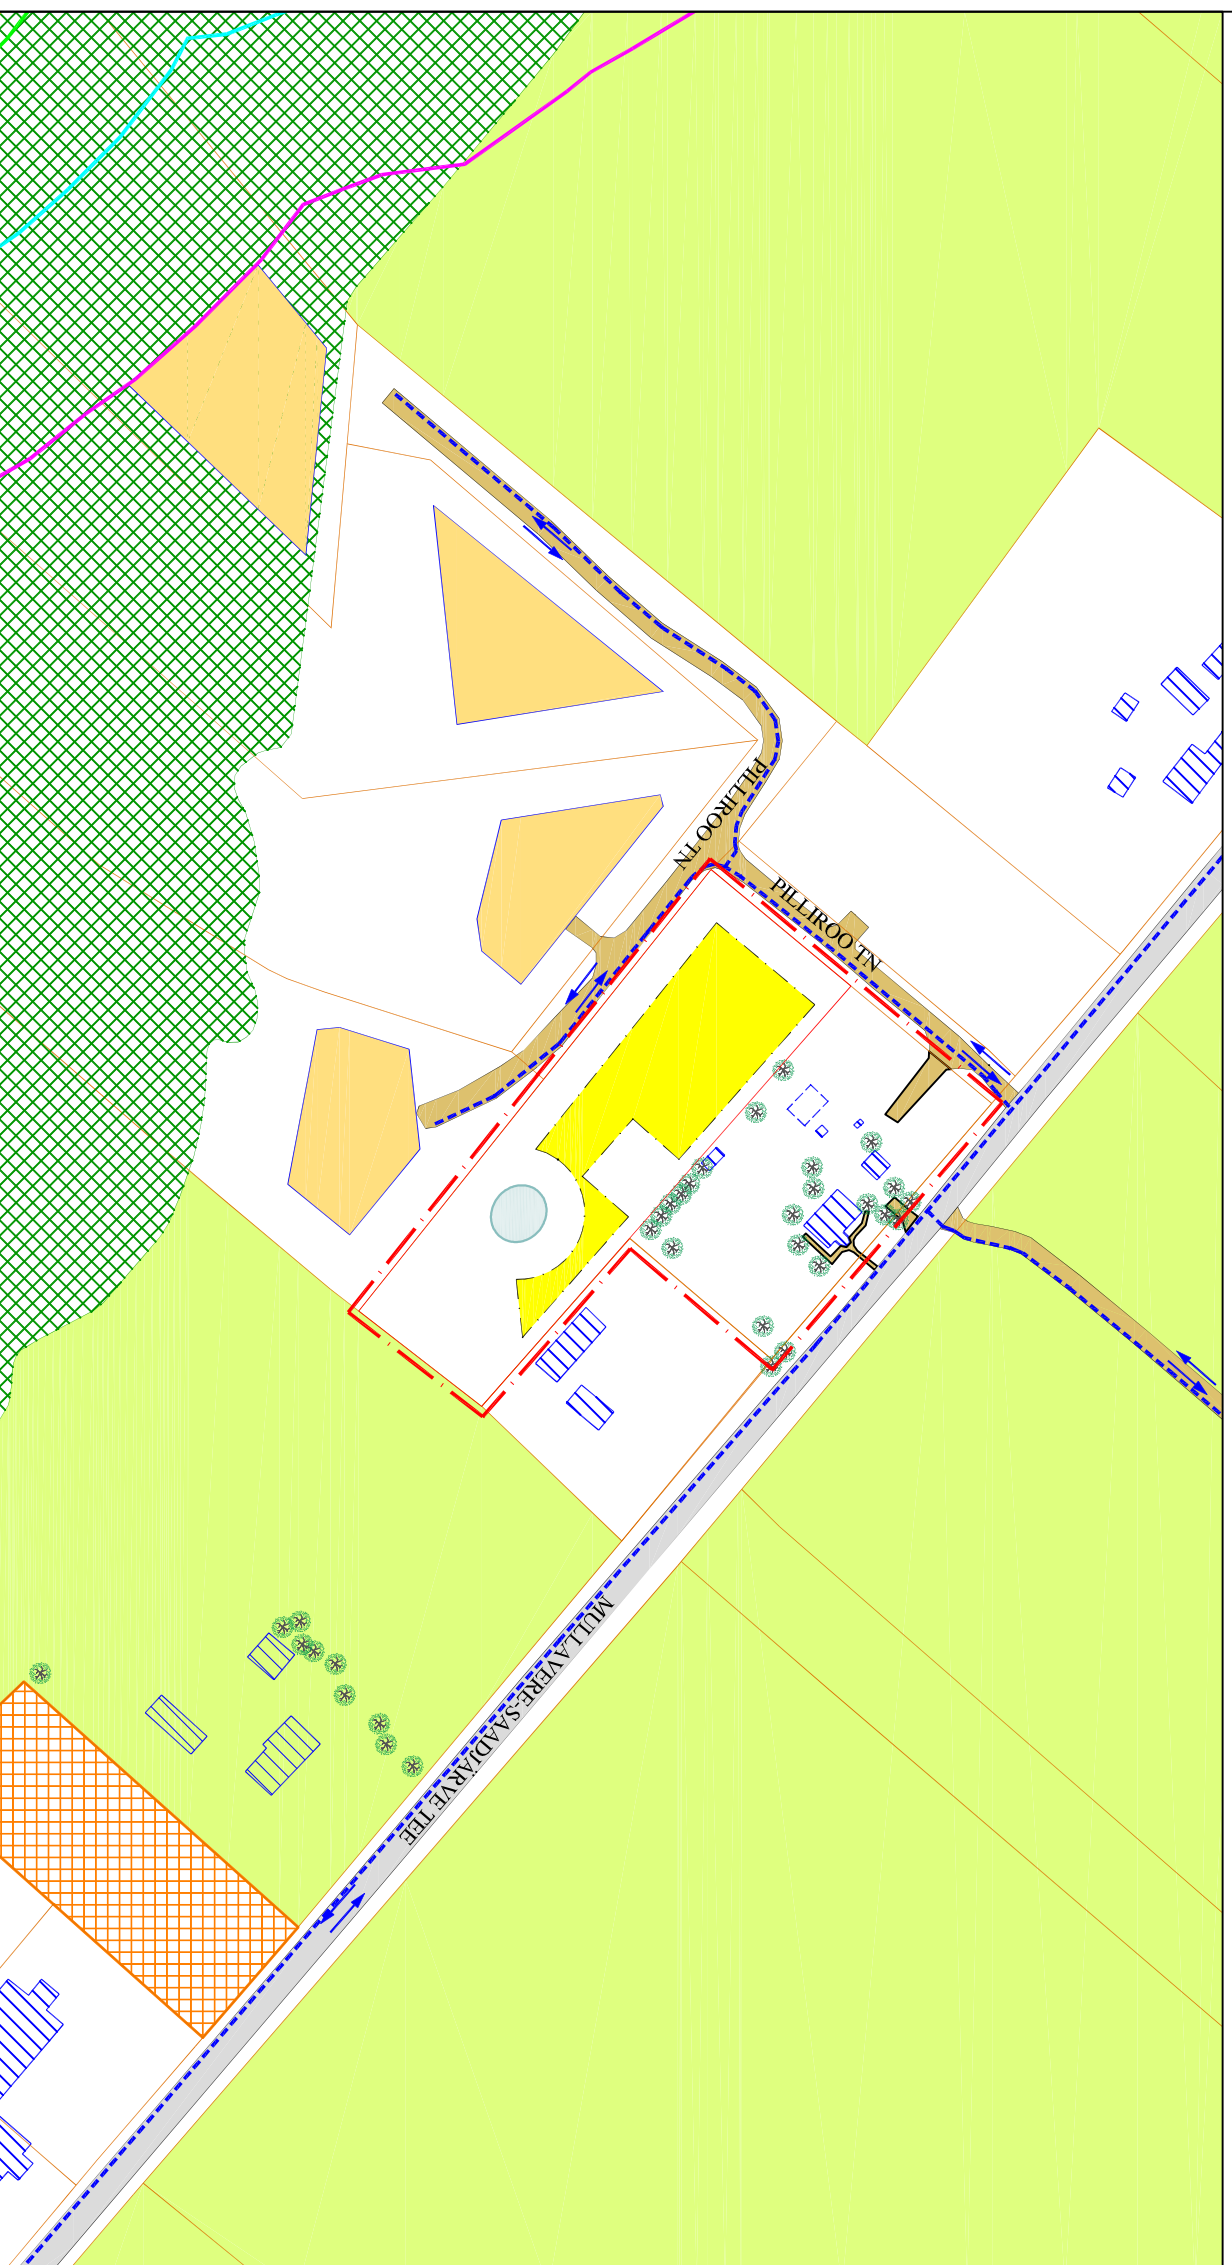


# Pilliroo tn 2 maauksuse detailplaneering

PLANEERINGUALA KONTAKTIVÖÖNDI FUNKTSIONAALSED SEOSSED

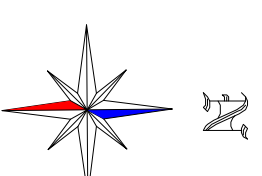


## TINGMÄRGID

	DETAILPLANEERINGUALA PIIR
	OLEMASOLEV/SÄILIV KRUNDIPIIR
	PLANEERITUD KRUNDIPIIR
	JALAKALAJATE PÕHILISED LIKUMISSUUNAD
	SAADJÄRVE KALDA PIIRANGUVÖÖND 100 m
	SAADJÄRVE KALDA EHTITUSKEELUVÖÖND 50 m
	SAADJÄRVE KALDA VEEKAITSEVÖÖND 10 m
	SAADJÄRVE KALLASRADA 4 m
	OLEMASOLEV/SÄILIV ÜLDKASUTATAV MAA
	OLEMASOLEV/SÄILIV METSAMAA
	OLEMASOLEV/SÄILIV MAATULUNDUSMAA
	OLEMASOLEV/SÄILIV JA PLANEERITUD ELANUMAA
	OLEMASOLEV/SÄILIV HOONE
	PLANEERITUD HOONESTUSALA
	VAREMPLANEERITUD HOONESTUSALA
	OLEMASOLEV/SÄILIV ASFALTKATTEGA SÕIDUTEE
	OLEMASOLEV/SÄILIV KRUISSAKATTEGA SÕIDUTEE
	OLEMASOLEV/SÄILIV VEEKOGU/ SAADJÄRV
	PLANEERITUD VEEKOGU/ TIIK
	OLEMASOLEVAD/ SÄILIVAD SÕIDUSUUNAD
	OLEMASOLEV/SÄILIV KÕRGHALLASTUS

## MÄRKUSED:

1. Planeeringu jooniste juurde kuulub lahutamatu osana detailplaneeringu seletuskiri.
2. Planeeringuala asub Vooremaa maastikukaitsesalal (võhndi: väline tunnus KLO1000294) jätades Vooremaa kaitseala piiranguvööndi (vööndi väline tunnus KLO1101207).

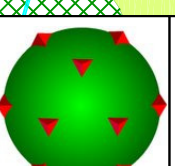

**Maastikuarhitektuuribüroo**

**TERAV KERA OÜ**

Reg. nr. 11319822

Sarapuu 2, 50705 Tartu

e-post: teravkera@gmail.com

www.teravkera.ee

Projekti juht, maastikuarhitekt

Jane Asper

Maastikuarhitekt-planeerija

Merit Mutso

Planeeringu koostamisest huvitatud isik

Dorpat Kaubandus OÜ (esindaja Ivo Jago) ja Jüri Pross

Töö nimetus

Pilliroo tn 2 maauksuse detailplaneering

Joonise nimetus PLANEERINGUALA KONTAKTIVÖÖNDI FUNKTSIONAALSED SEOSSED

Kuupäev Juuli 2015

Joonis 2

Jooniseid 5

Mõõt 1:2000

Töö nr DP-8-2015