

SAADJÄRV

- TINGMÄRGID**
- PLANEERINGUALA PIIR
  - OLEMASOLEV KRUNDIPIIR
  - PÕHIKAARDI VEEPIIR
  - VEEALA
  - LIIKLUSSUUNAD
  - ▶ JUURDEPÄÄS PLANEERINGUALALE

LOODUSKAITSE  
ÜKSIOBJEKTI  
PIIRANGUVÕÕND

Kalevipoja  
lingukivi


SAADJÄRVE KALDAPUUR-  
KAITSEVÕÕND (10m)

SAADJÄRVE PÜHITUSKEELUVÕÕND (50m)


SAADJÄRVE PIIRANGUVÕÕND (100m)

PUURKAEVU  
SANTAAR-  
KAITSEVÕÕND (50m)

PLANEERINGUALA JUURDEPÄÄS M 1:500

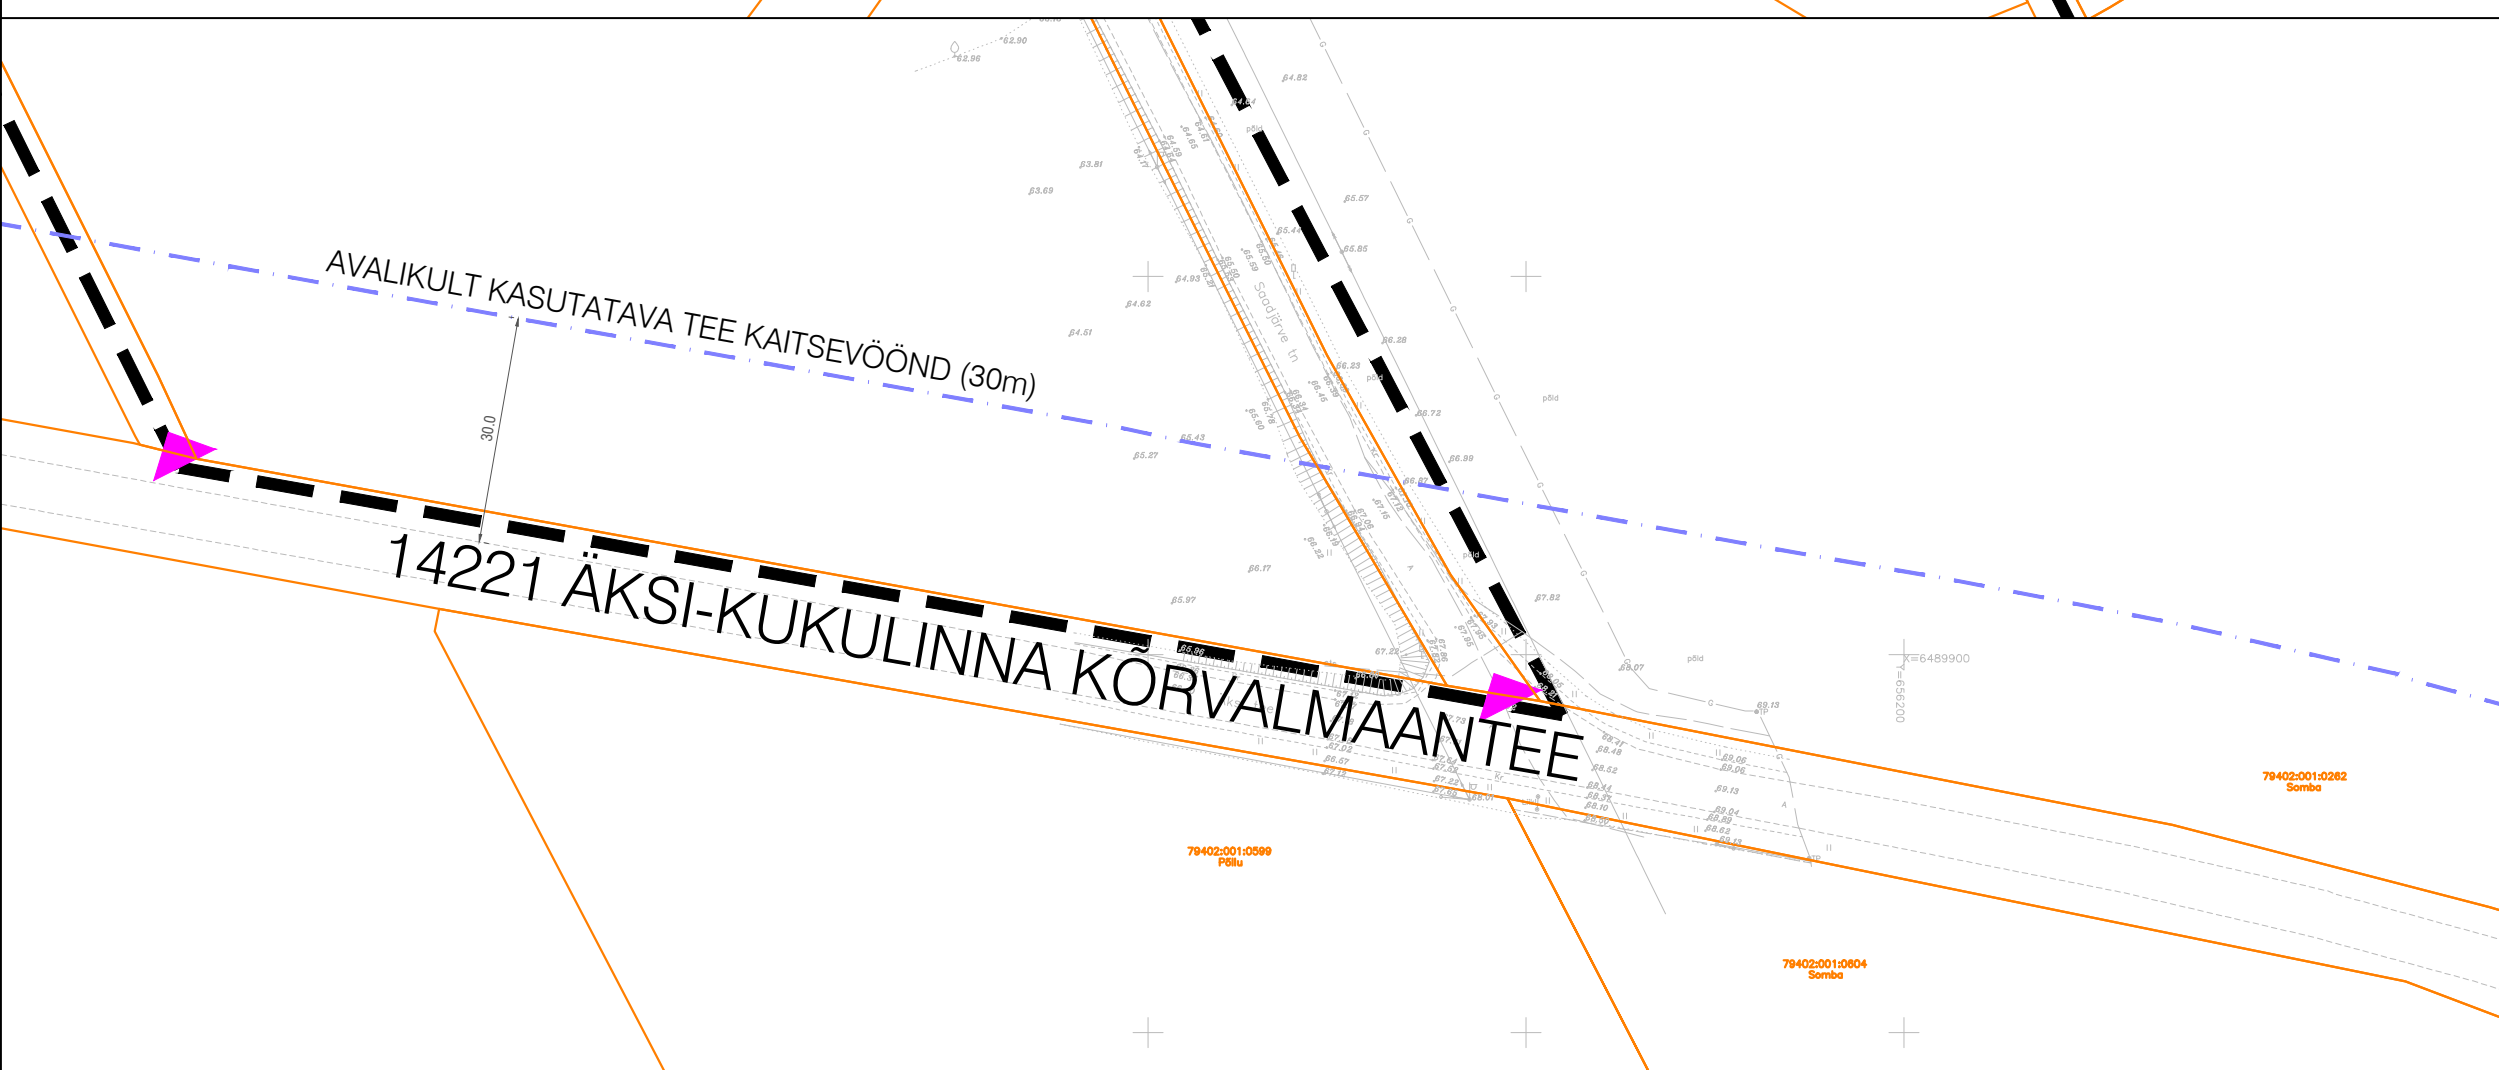

Märkus. Planeeringuala asub kogu ulatuses Vooremaa maastikukaitsealal.

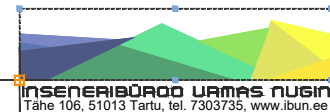 TARTUMAA, TARTU VALD, ÄKSI ALEVIK		TOO NIMI					
		ÄKSI ALEVIKU KESKUSE DETAILPLANEERING					
PLANEERIJAL	T. VEENSALU	04.2016	JOONISE NIMI	OLEMASOLEV OLUKORD M 1:500	STADIUM	JOONIS	JOONISEID
					DP	3	6
TELLUJA			TOO NUMBER				
TARTU VALLAVALITSUS			IB30/2015				