


EHITUSÕIGUSE JA MAAKASUTUSE KOONDTABEL


Olemasoleva krundi aadress pindala/sihtotstarve	Planeeritud krundi aadress	Planeeritud krundi pindala	Planeeritud krundi kasutamise sihtotstarve	Hoonete suurim lubatud arv krundil	Ehitiste (hoonete) kasutamise otstarbed	Hoonete suurim lubatud ehitusalune pindala	Hoonete suurim lubatud kõrgus	
Järve tn 18 1989 m ² /elamumaa	Säilib olemasolev	Säilib olemasolev	Elamumaa	2	Üksikelamu (11101), Elamu, kooli vms abihoone (12744)	320 m ²	8 m	
Järve tn 20 262 m ² /transpordimaa			Teemaa	-	Säilib olemasolev	-	-	
Järve tn 28 2769 m ² /tootmismaa			Üldkasutatav maa	Lubatud rajada kuni 6 varjualust	Muud spordi- ja puhkerajatised (24120)	Kokku 120 m ²	3 m	
Liisukivi 2332 m ² /üldkasutatav maa			Üldkasutatav maa	-	Säilib olemasolev	-	-	
Saadjärve tn 20/22 7348 m ² /ühiskondlike ehitiste maa			Ühiskondlike ehitiste maa	3	Kalda- või ujuvramp, ujukvai, slipp (21512) Hoonestusala 1 – säilib olemasolev Hoonestusala 2 – säilib olemasolev Hoonestusala 3 – muu erihoone (12749)	Hoonestusala 1 – 584 m ² Hoonestusala 2 – 1876 m ² Hoonestusala 3 – 192 m ²	Hoone 1 – 15 m Hoone 2 – 15 m Hoone 3 – 8 m	
Saadjärve tn 23 358 m ² /tootmismaa			Tootmismaa; teemaa	-	Säilib olemasolev	-	-	
Viidika tn 1 1081 m ² /elamumaa			1128 m ²	elamumaa	1	Kolme või enama korteriga elamu (11220)	Säilib olemasolev	Säilib olemasolev
Viidika tn 2 11104 m ² /tootmismaa			Säilib olemasolev	Tootmismaa; maatulundumaa	-	Säilib olemasolev	-	-
Viidika tn 3 6025 m ² /üldkasutatav maa			5978 m ²	Üldkasutatav maa	1	Spordiväljak või staadion (24111), Elamu, kooli vms abihoone (12744)	500 m ²	5 m
Suureaia 3.16 ha/maatulundusmaa			Säilib olemasolev	Maatulundusmaa	-	Säilib olemasolev	-	-
Väikeaia 11595 m ² /maatulundusmaa	Väikeaia	9991 m ²	Maatulundusmaa	-	Säilib olemasolev	-	-	
Reformimata riigimaa	Pos 1	1604 m ²	Teemaa	-	-	-	-	
	Pos 2	12807 m ²	Üldkasutatav maa	-	-	-	-	

- TINGMÄRGID**
- PLANEERINGUALA PIIR
 - OLEMASOLEV KRUNDIPIIR
 - PLANEERITUD KRUNDIPIIR
 - PÕHIKAARDI VEEPIIR
 - VEEALA
 - PLANEERITUD HOONESTUSALA
 - PLANEERITUD RAJATISE EHITUSALA
 - PLANEERITUD LASTE MÄNGUVÄLJAK
 - PLANEERITUD VARJUALUNE
 - PLANEERITUD KÕRGHALJASTUS
 - PLANEERITUD ASFALTKATTEGA SÕIDU- JA KÖNNITEE
 - PLANEERITUD KRUUSKATTEGA SÕIDUTEE
 - PROJEKTEERITUD KERGLIIKLUSTEE
 - PLANEERITUD KRUUSKATTEGA PARKIMISALA
 - NÄHTAVUSKOLMNURK
 - LIKLUSSUUNAD
 - PLANEERITUD SLIPP
 - JUURDEPÄÄS KRUNDILE
 - JUURDEPÄÄS PLANEERINGUALALE
 - LIKVIDEERITAV OBJEKT

PLANEERINGUALA JUURDEPÄÄS M 1:500

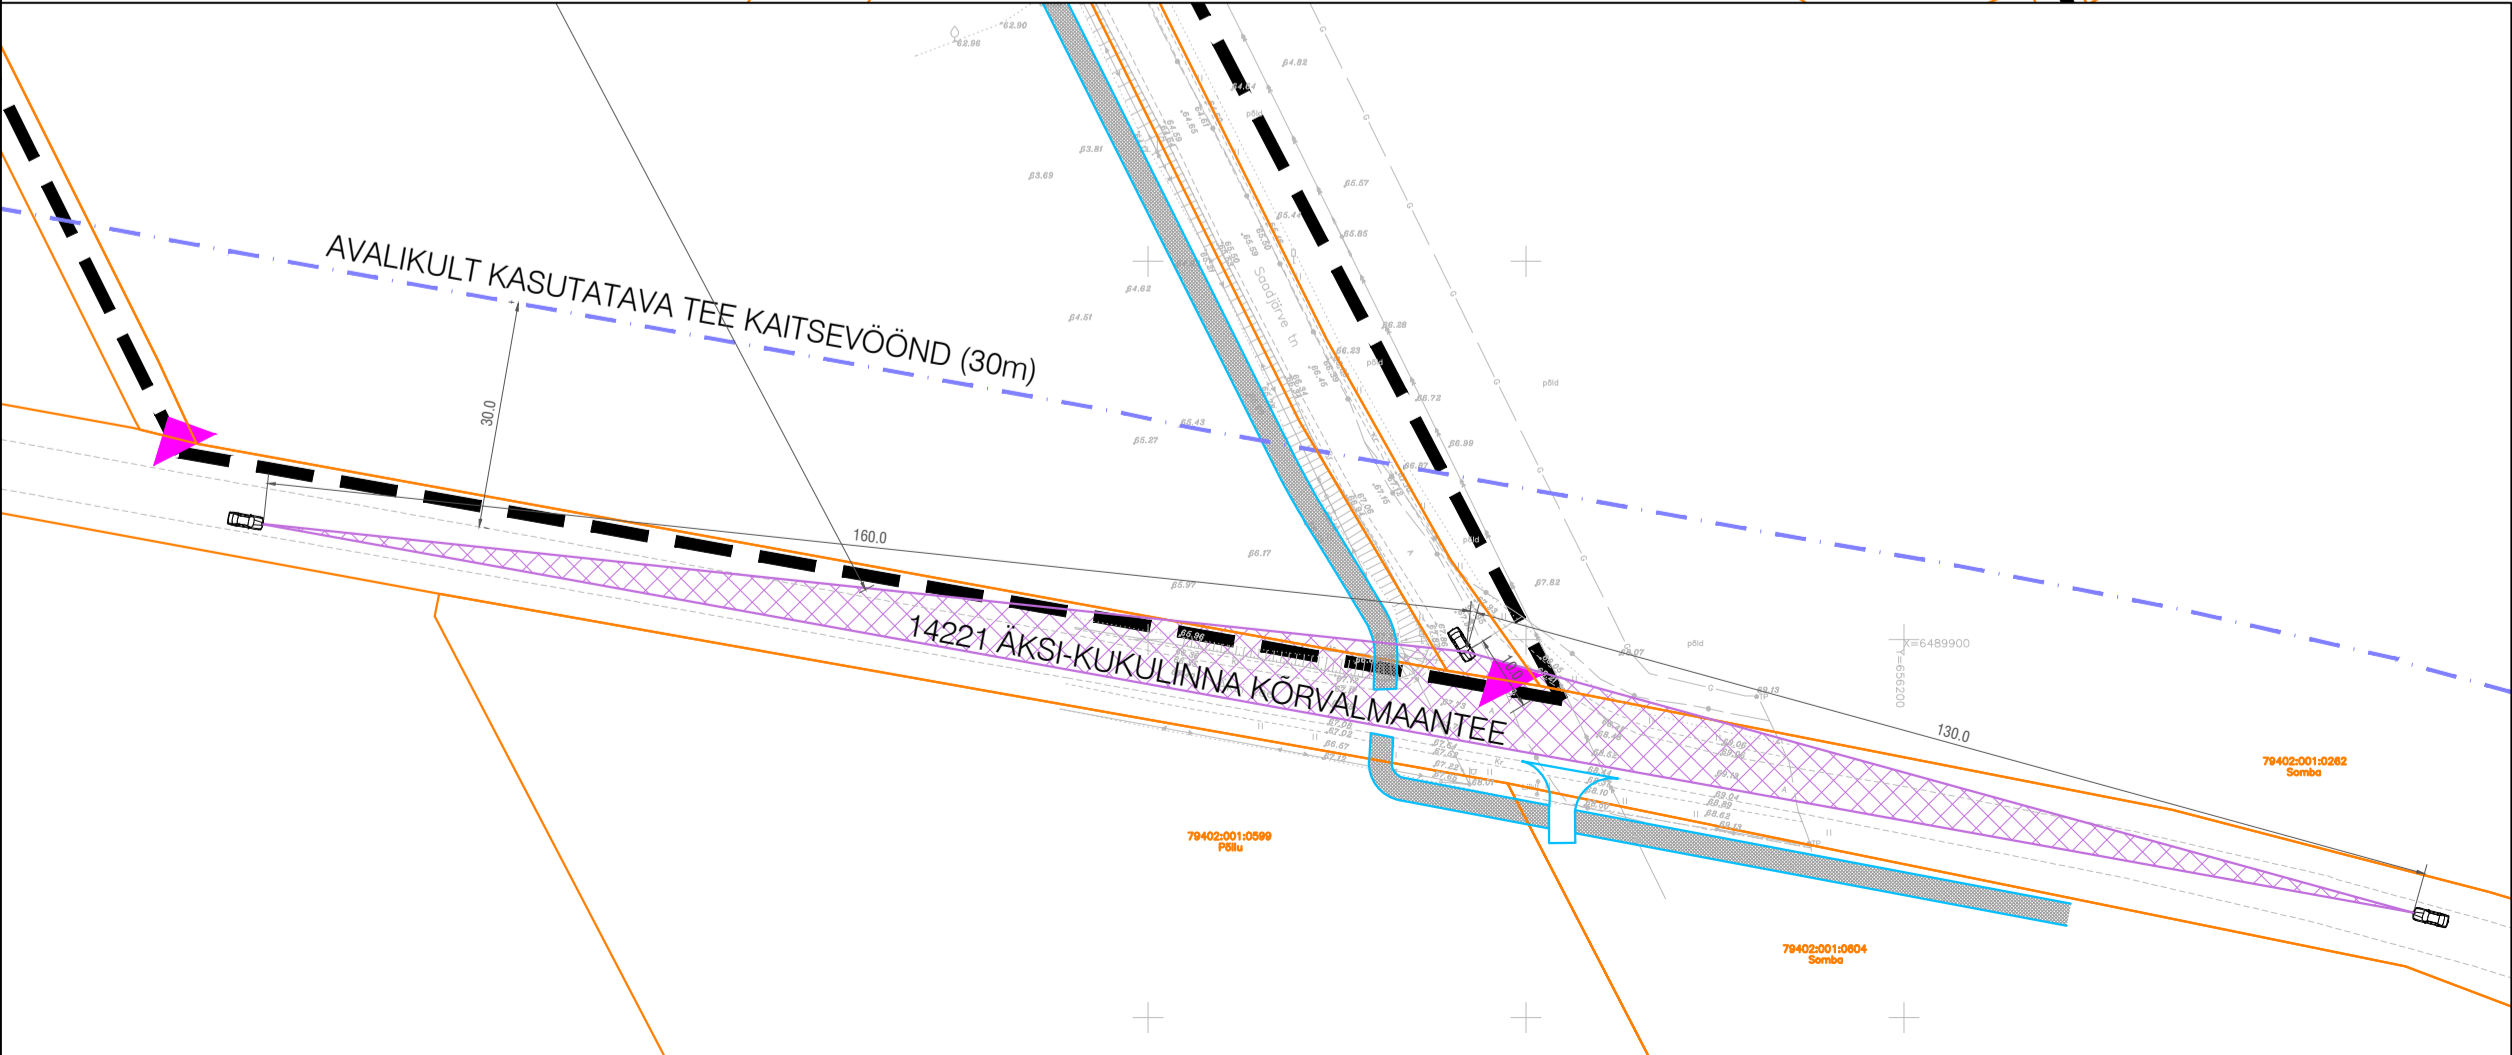

Märkus. Planeeringuala asub kogu ulatuses Vooremaa maastikukaitsealal.

		TÖÖ NIMI		ÄKSI ALEVIKU KESKUSE DETAILPLANEERING		
OBJEKTI ASUKOHT	TARTUMAA, TARTU VALD, ÄKSI ALEVIK	JOONISE NIMI	PÕHIJOOONIS	STADIUM	JOONIS	JOONISEID
PLANEERIJAL	T. VEENSALU	09.2016	M 1:500	DP	4	6
TELLIJAL		TARTU VALLAVALITSUS		TÖÖ NUMBER		
				IB30/2015		