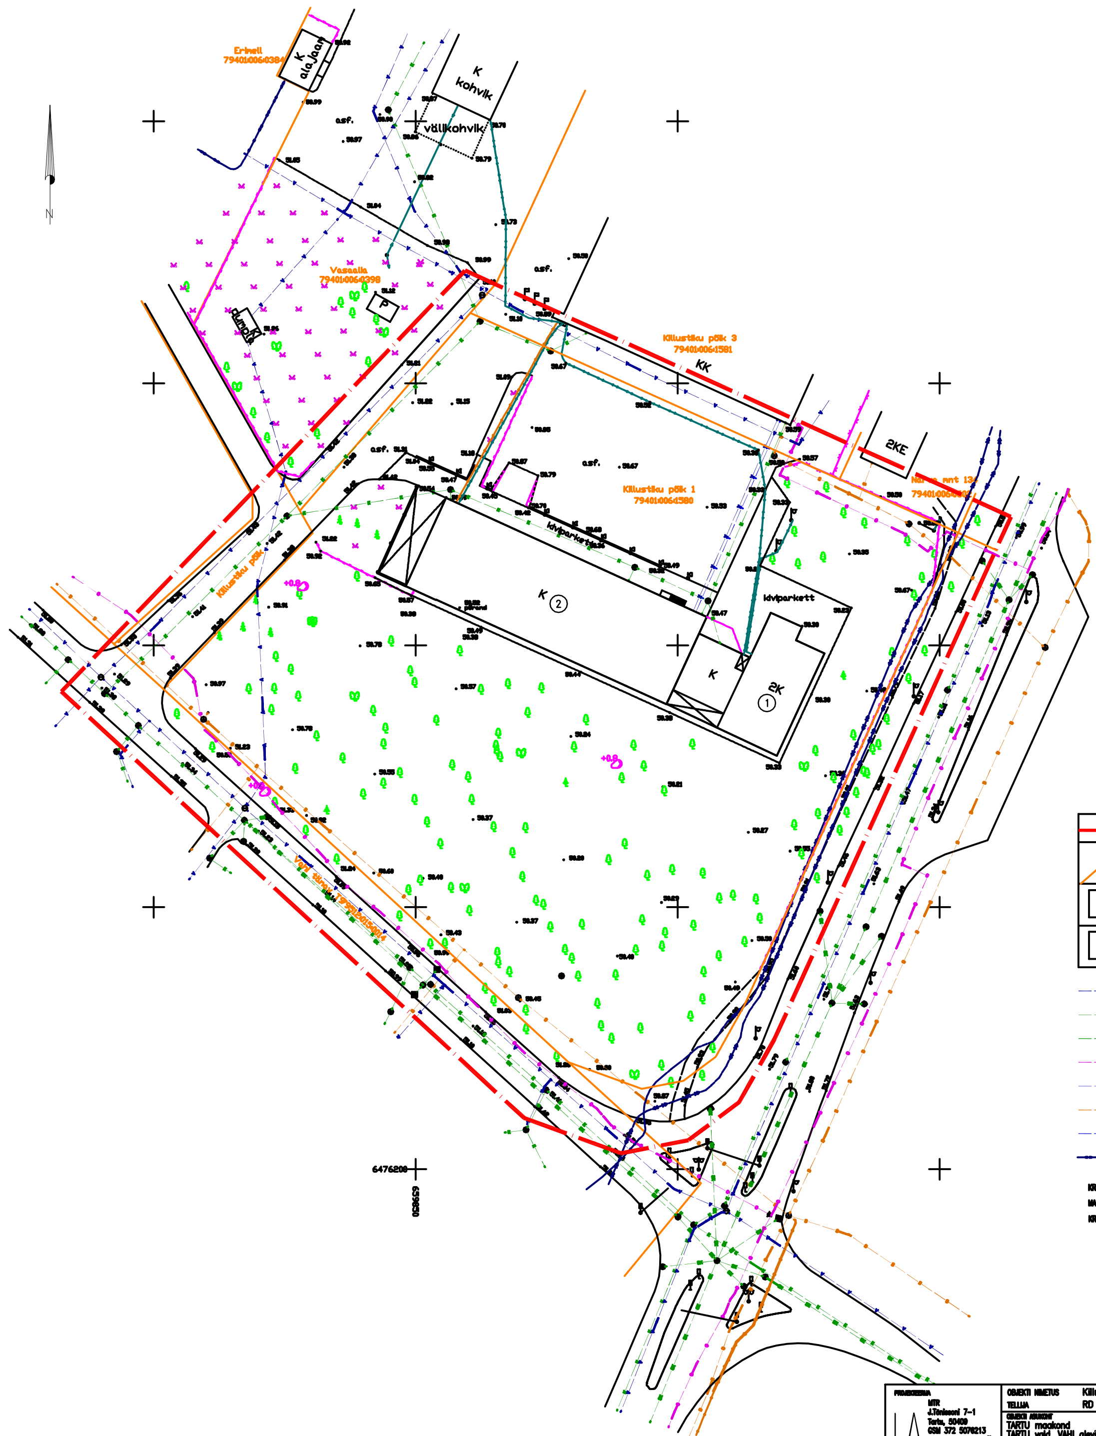

TINGMÄRGID

	PLANEERITAVA MAA-ALA PIIR
	OL.OLEV KRUNDI PIIR
①	OL.OLEV BÜROOHOONE
②	OL.OLEV TOOTMISHOONE

- OL.OLEV VEETRASS
- OL.OLEV KANALISATSIOONITRASS
- OL.OLEV SADEVETE KANALISATSIOONITRASS
- OL.OLEV GAASITRASS
- OL.OLEV SOOJATRASS
- OL.OLEV SIDETRASS
- OL.OLEV SOOJATRASS
- OL.OLEV ELEKTRIKAABLID

KRUNDI AADRESS	KILLUSTIKU põik 1
MAAKASUTUSE SIHTOTSTARVE	Ä 100%
KRUNDI SUURUS	12806 m2

Koordinaadid L-EST 97 süsteemis
Kõrgused balti süsteemis

Tartumaa Maamõõdubüroo OÜ 51010 Tartu Riia tn 15b reg. nr. 10241097			
Objekti asukoht: Tartu vald, Vahi alevik, Killustiku põik 1			
Töö nimetus: geodeetiline alusplaan 1:500			
Töö tellija: RD Kinnisvara OÜ			
Töö täitja:	Aavo Palk		11.02.2016.
Töö täitja:	Tiit Kiisper		11.02.2016.
Litsents nr.444MA 30.12.2016.a tel. 742 7673			
e-mail: tmb@hot.ee, aavo.palk@gmail.com TMB-2/2016			

PROJEKTEERIJA MTR J.Tõnissoni 7-1 Tartu, 50409 GSM 372 5076213 LA ARHITEKTID OÜ	OBJEKTI NIMETUS Killustiku põik 1 maaüksuse detailplaneering TELLIJA RD KINNISVARA OÜ		TÖÖ NR. LA - 10/15
	OBJEKTI ASUKOHT TARTU maakond TARTU vald, VAHI alevik KILLUSTUKU põik 1	JOONIS TUGIPLAAN	
		MÕÕTKAVA M 1:500	KUUPÄEV 30.04.2015 · FAIL vahi.dwg
JUHATAJA V.LILL		ERIALA DP	STAADIUM DETAILPLANEERING · JOONISE NR. DP-3
ARHITEKT V.LILL			