


METSAOJA MAAÜKSUSE DETAILPLANEERING

PLANEERINGUALA KONTAKTVÖÖNDI
FUNKTSIONAALSED SEOSD



TINGMÄRGID

	DETAILPLANEERINGUALA PIIR
	OLEMASOLEV/SÄILIV KRUNDI PIIR
	PLANEERITUD KRUNDI PIIR
	OLEMASOLEV HOONE
	PLANEERITUD HOONESTUSALA
	PLANEERITUD HOONE
	OLEMASOLEV MAATULUNDUSMAA
	OLEMASOLEV ELAMUMAA
	OLEMASOLEV SÕIDUTEE
	OLEMASOLEVAD SÕIDUSUUNAD

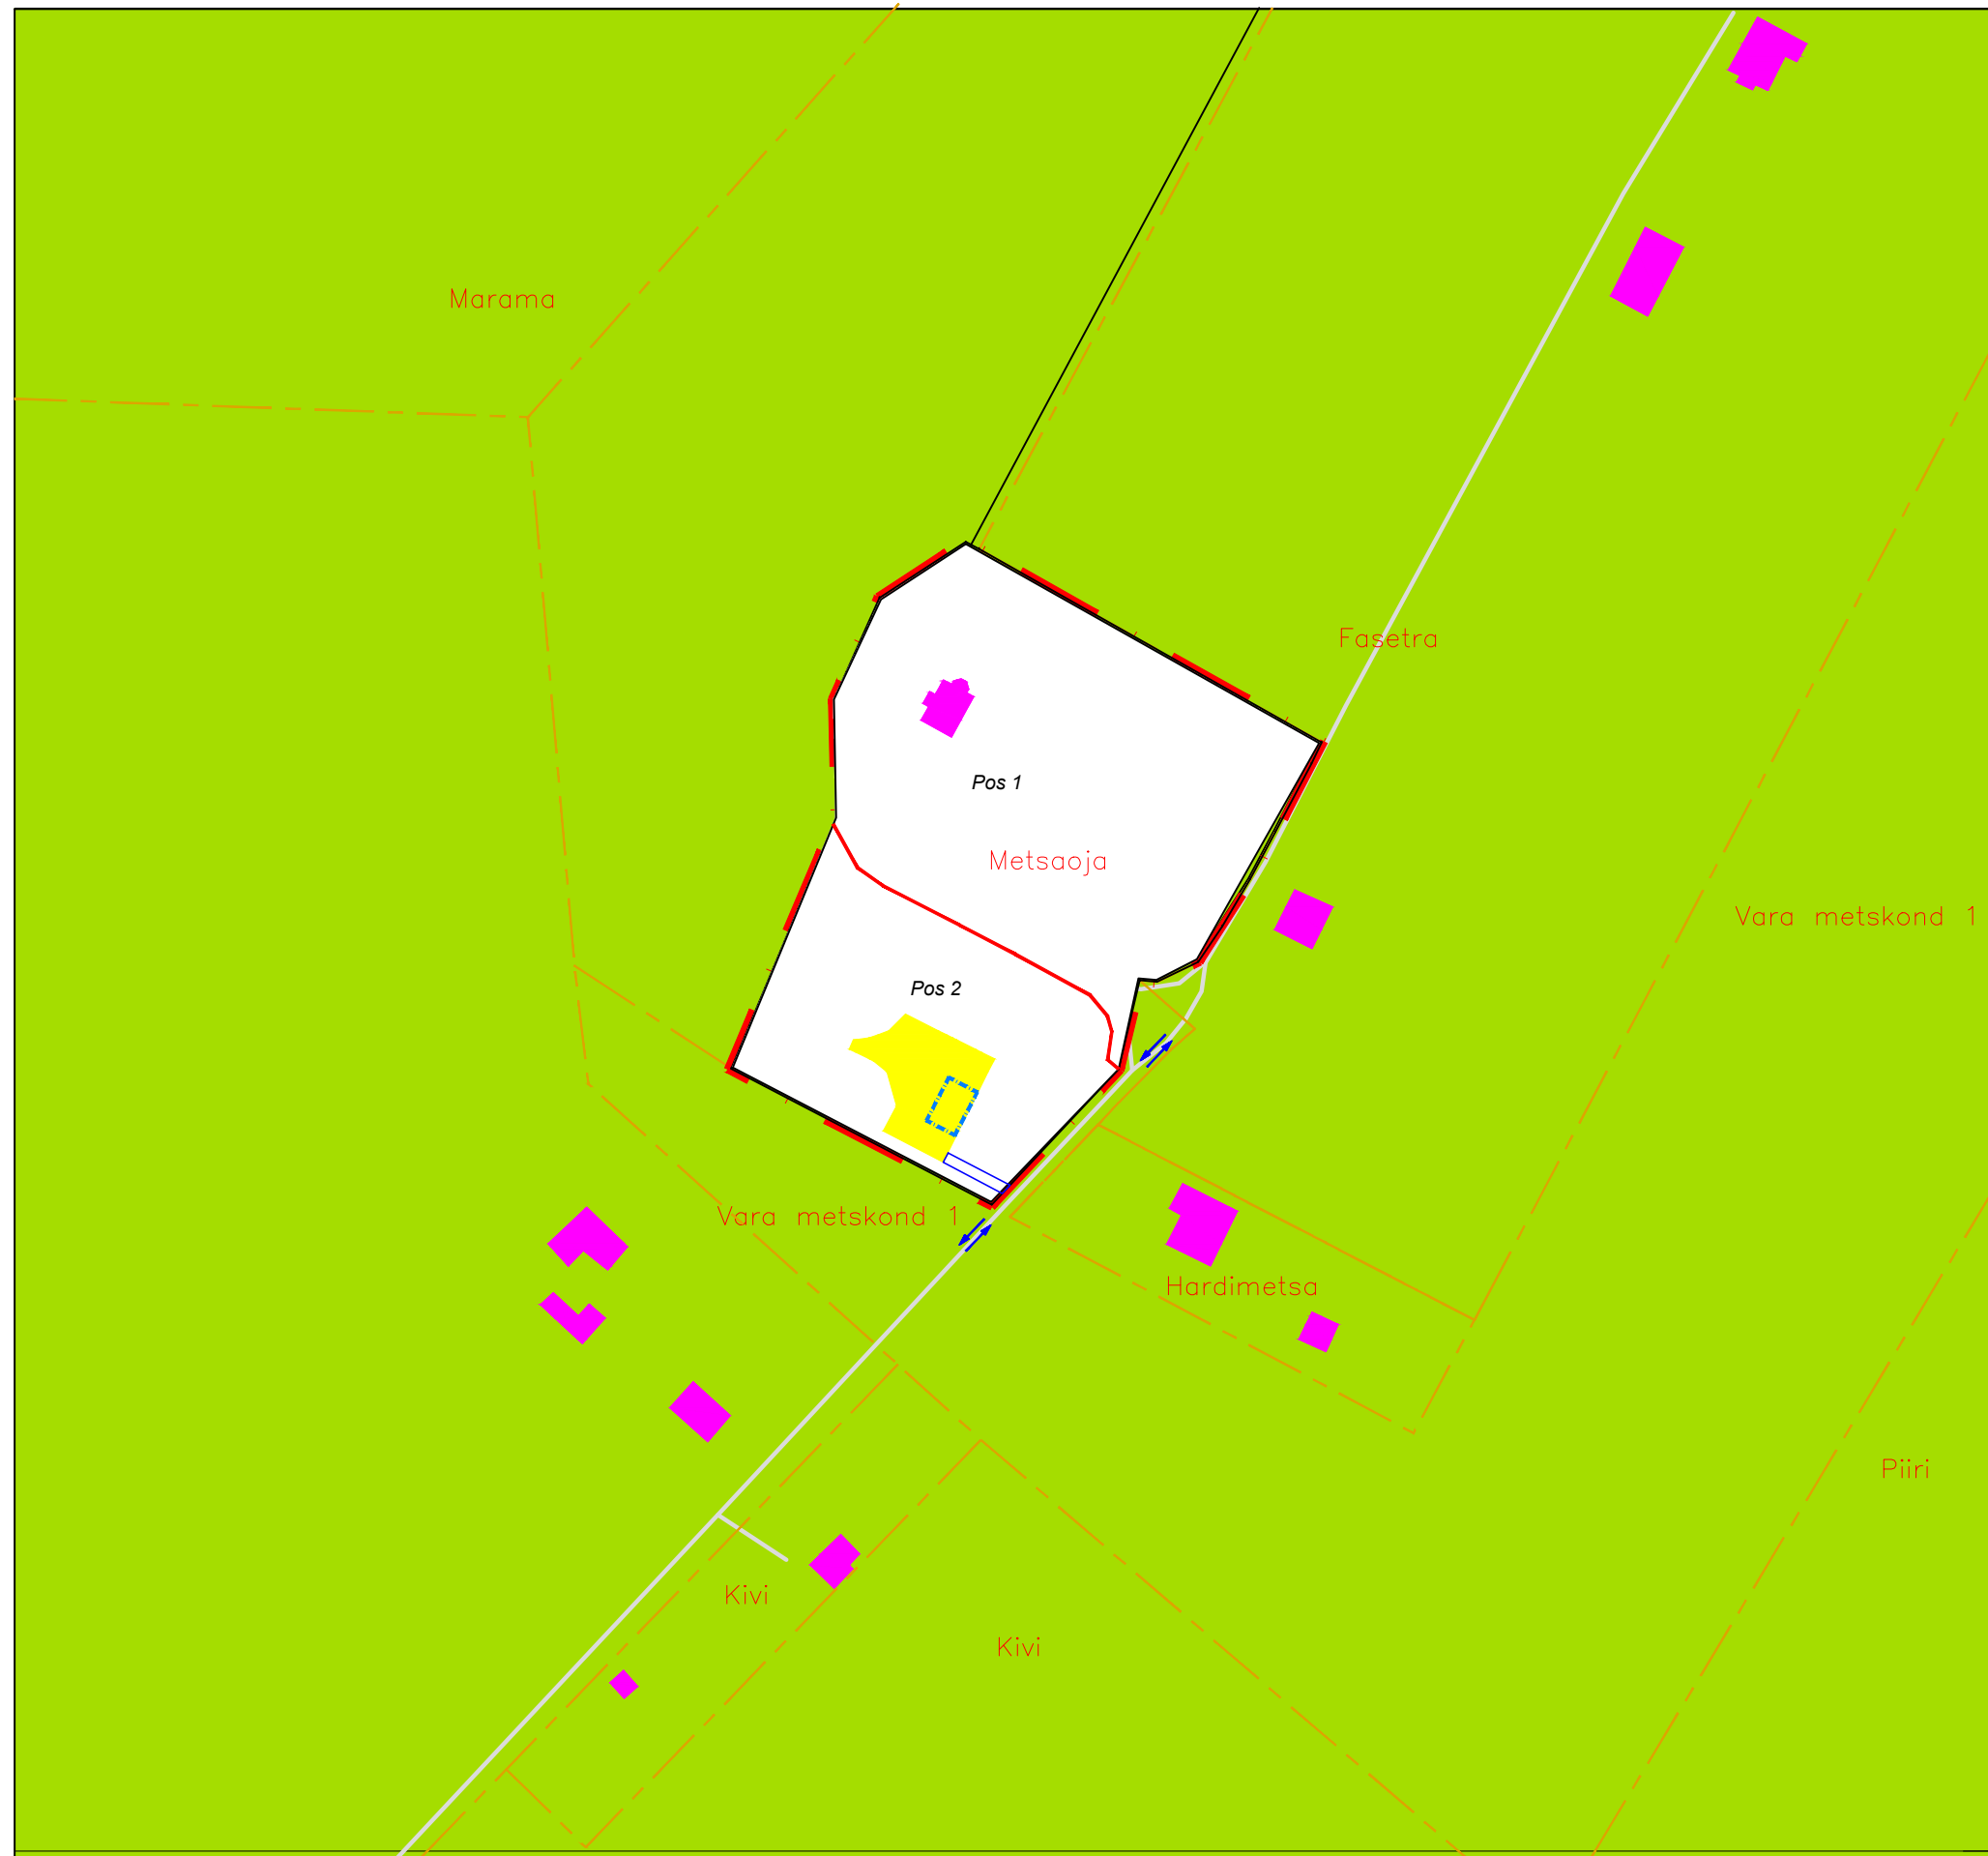

Koostaja: FIE Mairo Konkis Reg.nr: 14073190 Täname, Nõuda kida Tartu vales 60536 maido.konkis@mat.ee		Objekt: Maramaa külas asuva Metsaoja maaüksuse detailplaneering	
Tellijä:		Joonise nimetus:	KONTAKTVÖÖNDI FUNKTSIONAALSED SEOSD
Huvitatud isik:	Kaire Metsoja	Mõõtkava:	1:2000
Koostaja:	Maido Konkis	Töö nr:	DP01-16
		Kuupäev:	29.10.2016
		Lehti:	1