



METSAOJA MAAÜKSUSE DETAILPLANEERING PÕHIJONIS TEHNOVÕRKUDEGA

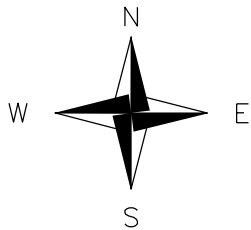

TINGM?RGID

	DETAILPLANEERINGUALA PIIR
	OLEMASOLEV/SÄILIV KRUNDI PIIR
	PLANEERITUD KRUNDI PIIR JA JUURDEPÄAS KRUNDILE
	OLEMASOLEV/SÄILIV HOONE
	PLANEERITUD HOONESTUSALA
	HOONE SOOVITAV ASUKOHT
	OLEMASOLEV/SÄILIV VEETORU
	OLEMASOLEV/SÄILIV ISEVOOLNE KANALISATSIOONITORU JA OLEMASOLEV OMAPUHASTI IMBÄLJAKU
	OLEMASOLEV/SÄILIV MAAKÜTTE TRASS
	OLEMASOLEV/SÄILIV MADALPINGE KAABEL
	PLANEERITUD VEETORU
	PLANEERITUD ISEVOOLNE KANALISATSIOONITORU
	PLANEERITUD MADALPINGE MAAKAABEL JA LIITUMISKILP
	OLEMASOLEV/RAJATAV KÕRGHALJASTUS
	OLEMASOLEV/RAJATAV MADALHALJASTUS
	PLANEERITUD SERVITUUDI SEADMISE VAJADUSEGA ALA
	OLEMASOLEV/SÄILIV PUURKAEV SANITAARKAITSEKUJAGA
	PLANEERITUD SALVKAEV SANITAARKAITSEKUJAGA
	PLANEERITUD OMAPUHASTI/IMBÄLJAK
	OMAPUHASTI/IMBÄLJAKU KUJA

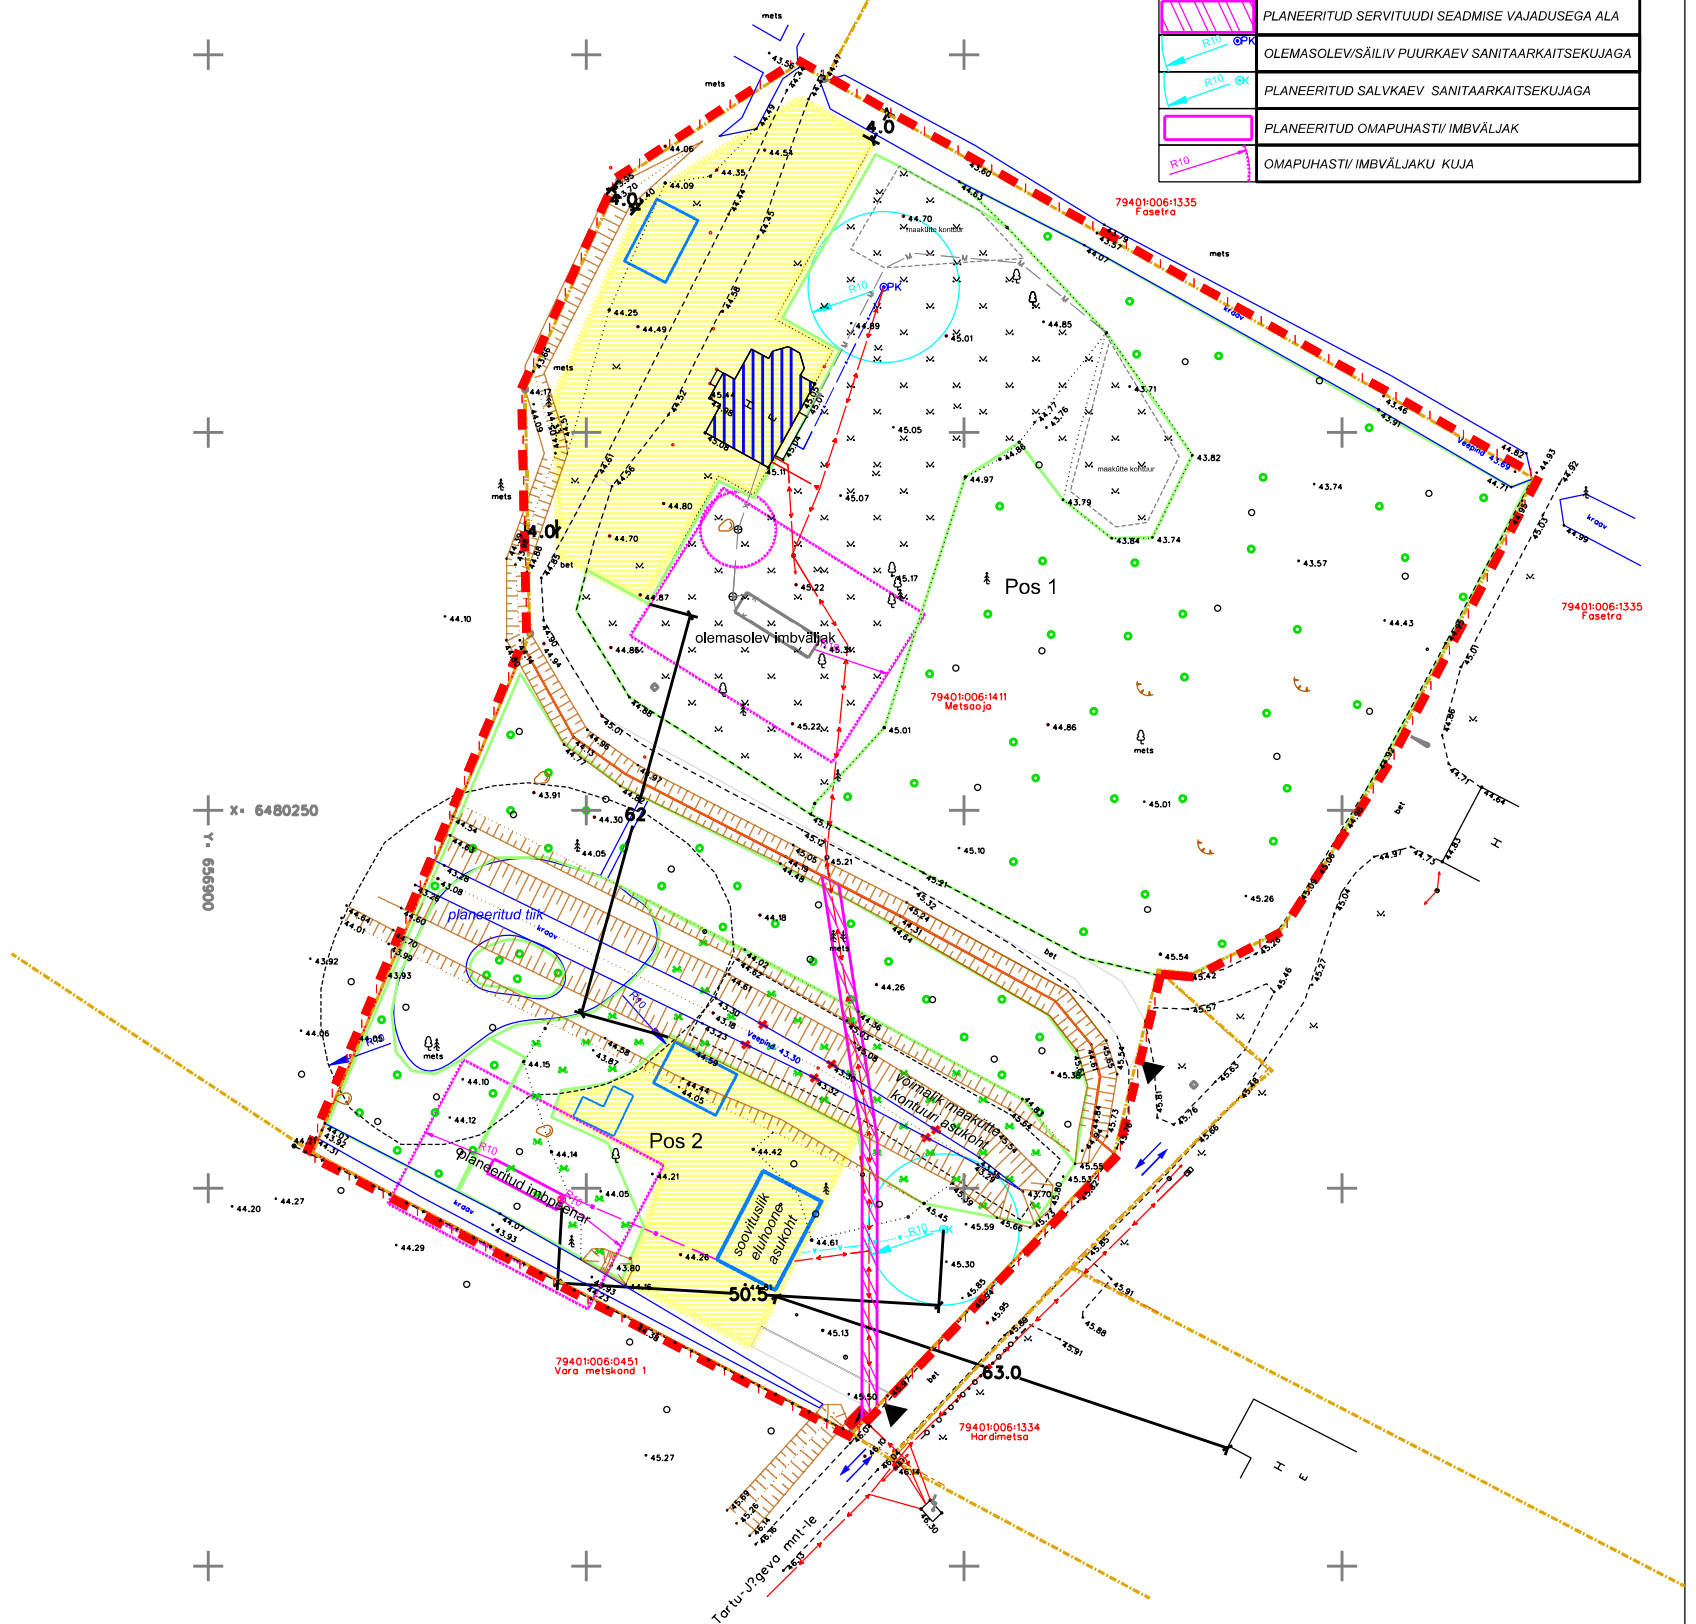

ANDMED PLANEERITAVATE KRUNTIDE KOHTA

Krundi pos. nr.	Krundi planeeritud pindala	Krundi planeeritud kasutamise sihtotstarve	Hoonete suurim lubatud arv krundil	Hoonete suurim lubatud ehitusalune pindala	Hoonete suurim lubatud korruselisus	Hoonete suurim lubatud kõrgus maapinnast
Pos 1	10730 m ²	elamumaa 100%	3 hoonet (1 üksikelamu+2 abihoonet)	kokku 400m ² (elamul 200 m ² , abihoonel 100m ²)	elamul 2 korrust, abihoonel 1 korrust	elamul 8,5m abihoonel 6,0 m
Pos 2	5770 m ²	elamumaa 100%	3 hoonet (1 üksikelamu+2 abihoonet)	kokku 400m ² (elamul 200 m ² , abihoonel 100m ²)	elamul 2 korrust, abihoonel 1 korrust	elamul 8,5 m, abihoonel 6,0 m

- Märkused:
 1. Koordinaadid L-Est97, kõrgused Balti süsteemis.
 2. Katastrirüksuste piirid Maa-ameti andmetel seisuga 28.07.2016
 3. Geodeetiline alusplaan Mäger Poegadega OÜ 2016.a. töö nr MP066/16G

Koostaja:	FIE Maldo Konks Reg.nr: 1487190 Tammee Vedu küla Tartu vald 60536 maldo.konks@maldo.ee	Objekt:	Maramaa külas asuva Metsaoja maaüksuse detailplaneering
Töölis:	Kaire Metsoja	Joonise nimetus:	POHIJONIS
Töölise isik:	Kaire Metsoja	Töö nr:	DP01-16
Koostaja:	Maldo Konks	Kuupäev:	29.10.2016
		Möötkava:	1:1000
		Leht:	1