


- TINGMÄRGID:**
- planeeringuala piir
 - olemasolev krundipiir
 - planeeritud krundipiir
 - planeeritud ärimaa hoonestusala
 - planeeritud tootismaa hoonestusala
 - planeeritud puuderivi
 - planeeritud sõiduteede / jalg- ja jalgrattateede piirjooned
 - planeeritud madalpinge elektriakaabel liitumiskilbiga
 - planeeritud kõrgepinge elektriakaabel
 - planeeritud veetoru
 - planeeritud kanalisatsioonitoru
 - planeeritud tiik / sadameveekraav
 - planeeritud telekommunikatsioon
 - planeeritud tänavavalgustuskaabel
 - planeeritud kaugküte
 - planeeritud gaasitoru
 - planeeritud sadameveekanaliseatsioon
 - planeeritud tuleõhujüdrant
 - planeeritud liiniservitud või isiklik kasutusõigus
 - olemasolev sõidutee / jalg- ja jalgrattatee
 - projekteeritud sõidutee / jalg- ja jalgrattatee vastavalt Tartu linna idapoolse ringtee eelprojektile
 - planeeritud muda-õlipüüdur

TÄNAVA TÕÜPRISTLÕIGE A - A
M 1:200

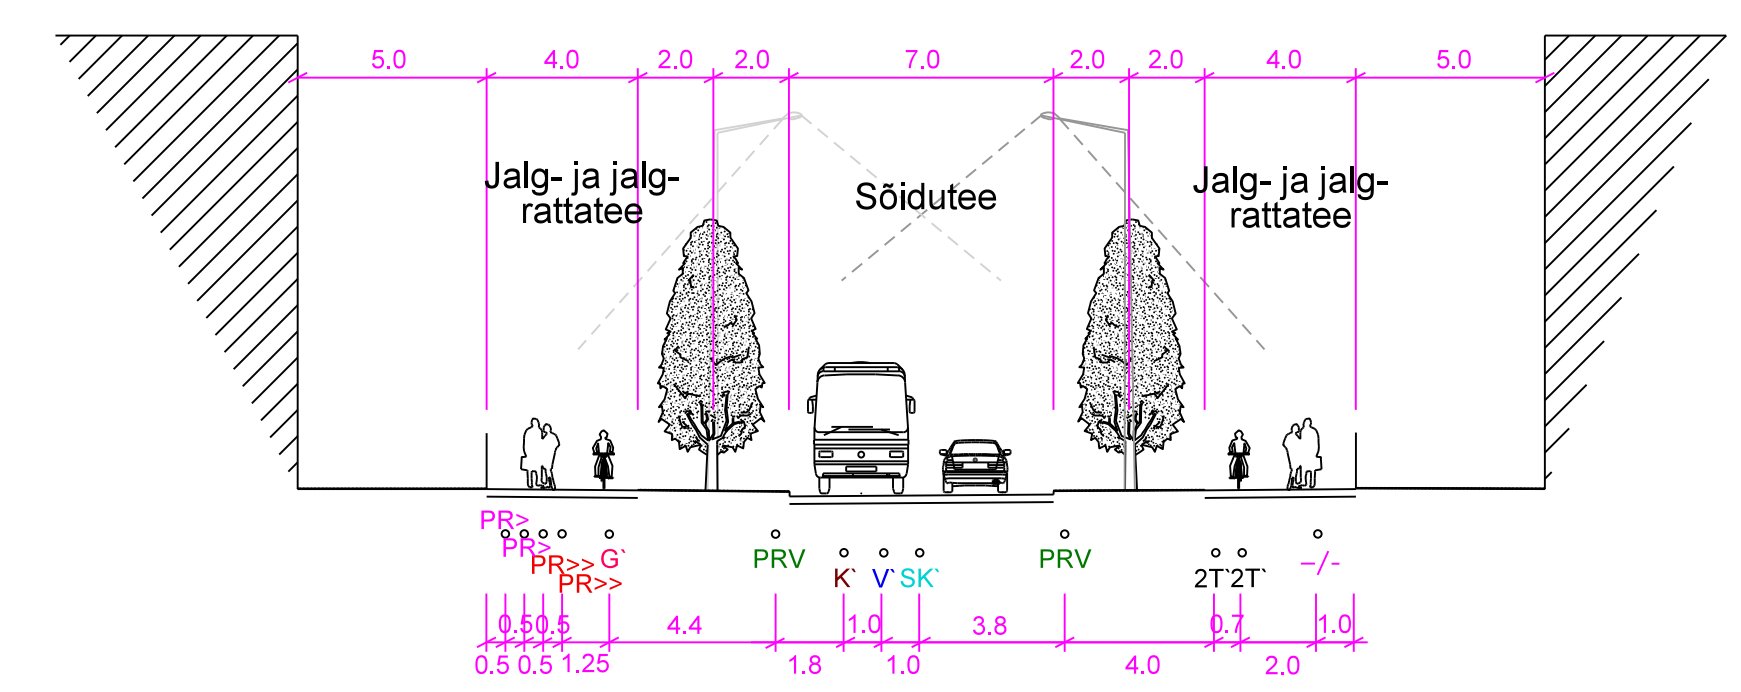

<p>Artes Terrae OÜ Püestee 78 Tartu 51008 www.artes.ee</p>	<p>Planeerija: Karl Hansson</p>	<p>Töö nimetus: Tartu valla lõunaosa (IV etapi) DETAILPLANEERING</p>
	<p>Objekti asukoht: Kaardi nimetus:</p>	<p>Tartu vald</p> <p>Töö nr: 62DP12 Kuupäev: 30.09.13 Moot: 1:1000 Joonise nr: 6</p>
<p>Tehnovõrgud</p>		