


Tartu valla lõunaosa detailplaneeringu ala

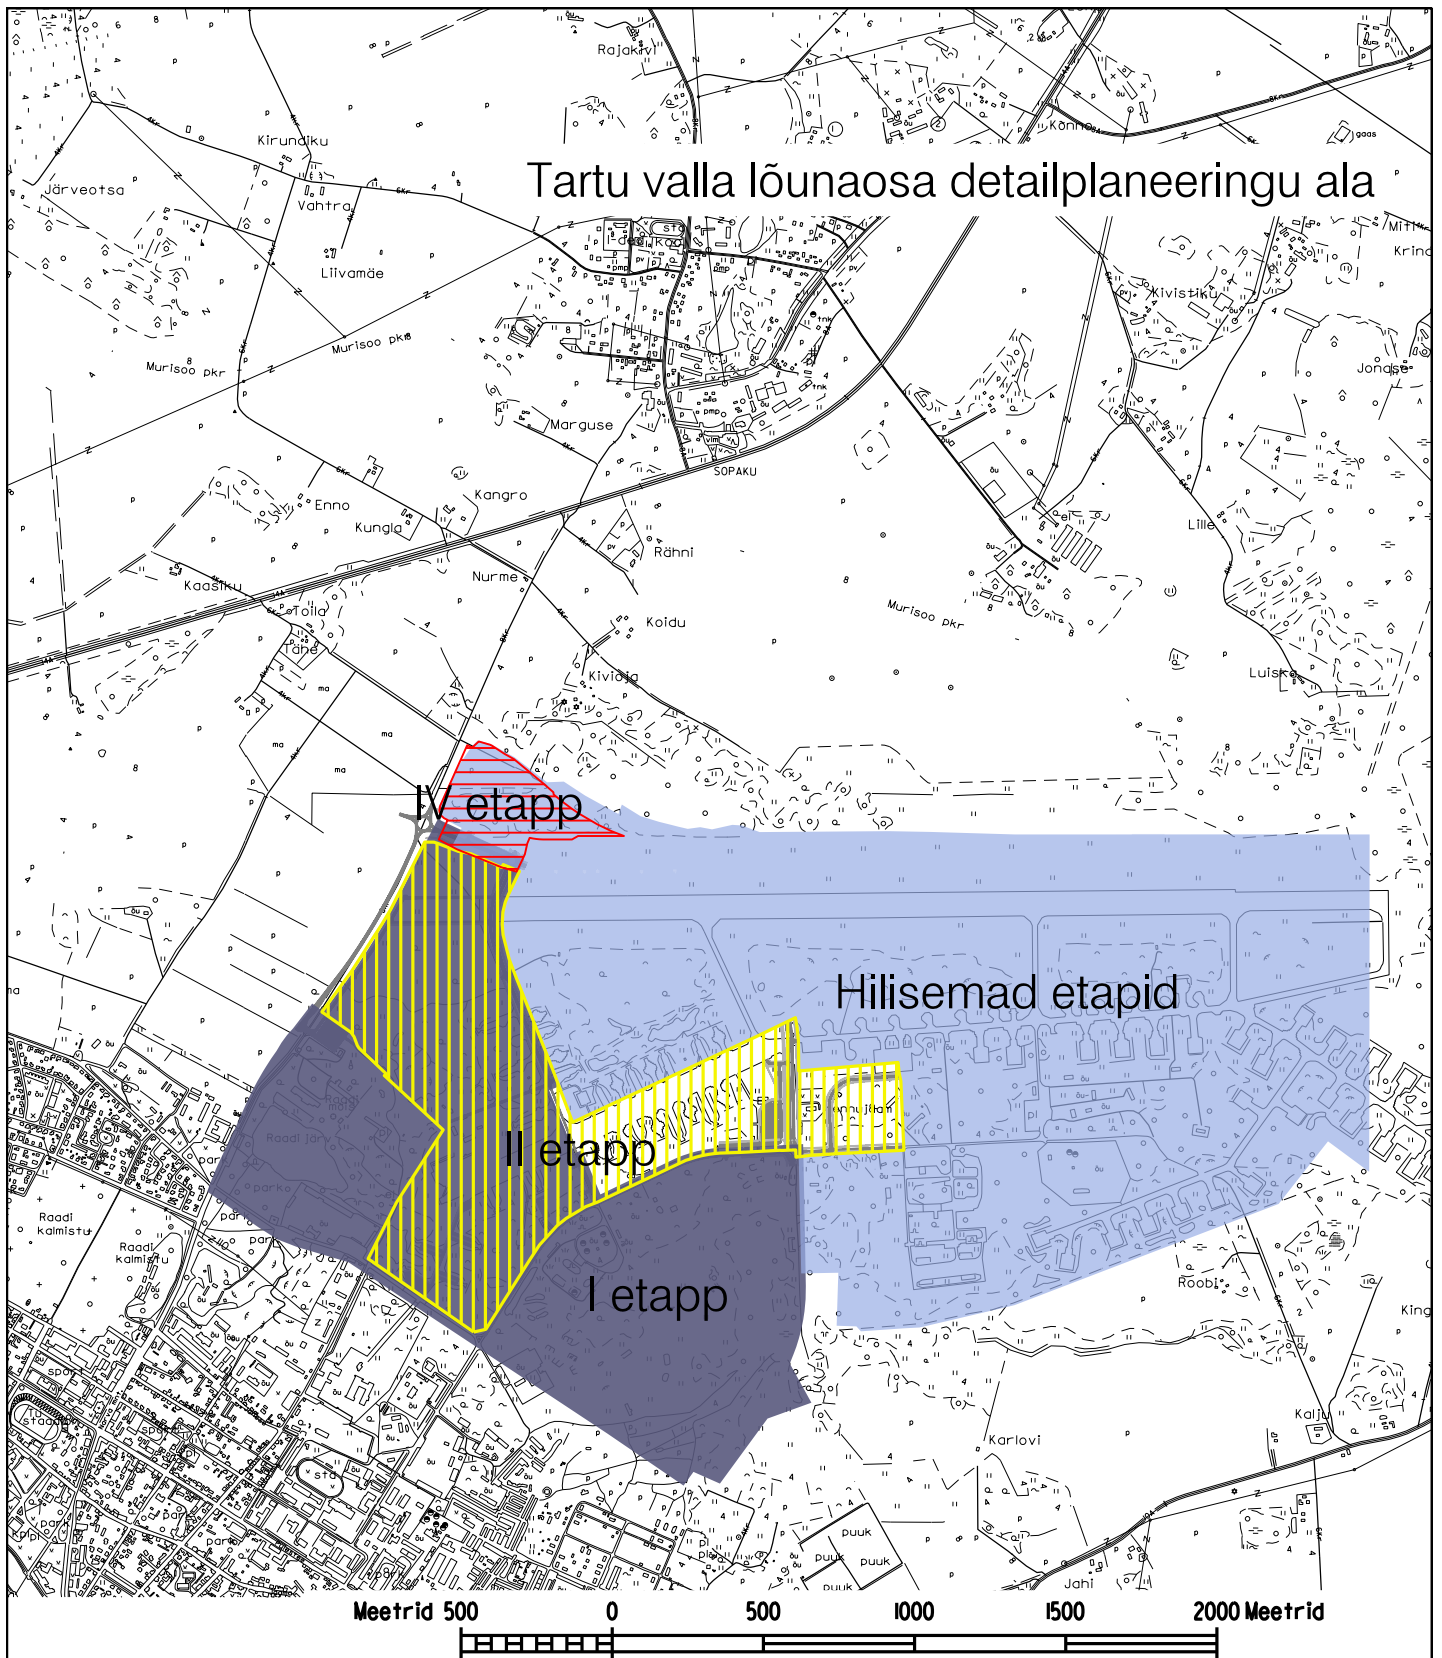

Artes Terrae OÜ
Puiestee 78
Tartu 51008
www.artes.ee

Planeerija:

Karl Hansson

Objekti asukoht:

Kaardi nimetus:

Detailplaneeringu etappide skeem

Töö nimetus:

Tartu valla lõunaosa (IV etapi)
DETAILPLANEERING

Tartu vald

Töö nr: 62DP12

Kuupäev: 11.04.13

Mõõt: 1:25000

Joonise nr: 8