



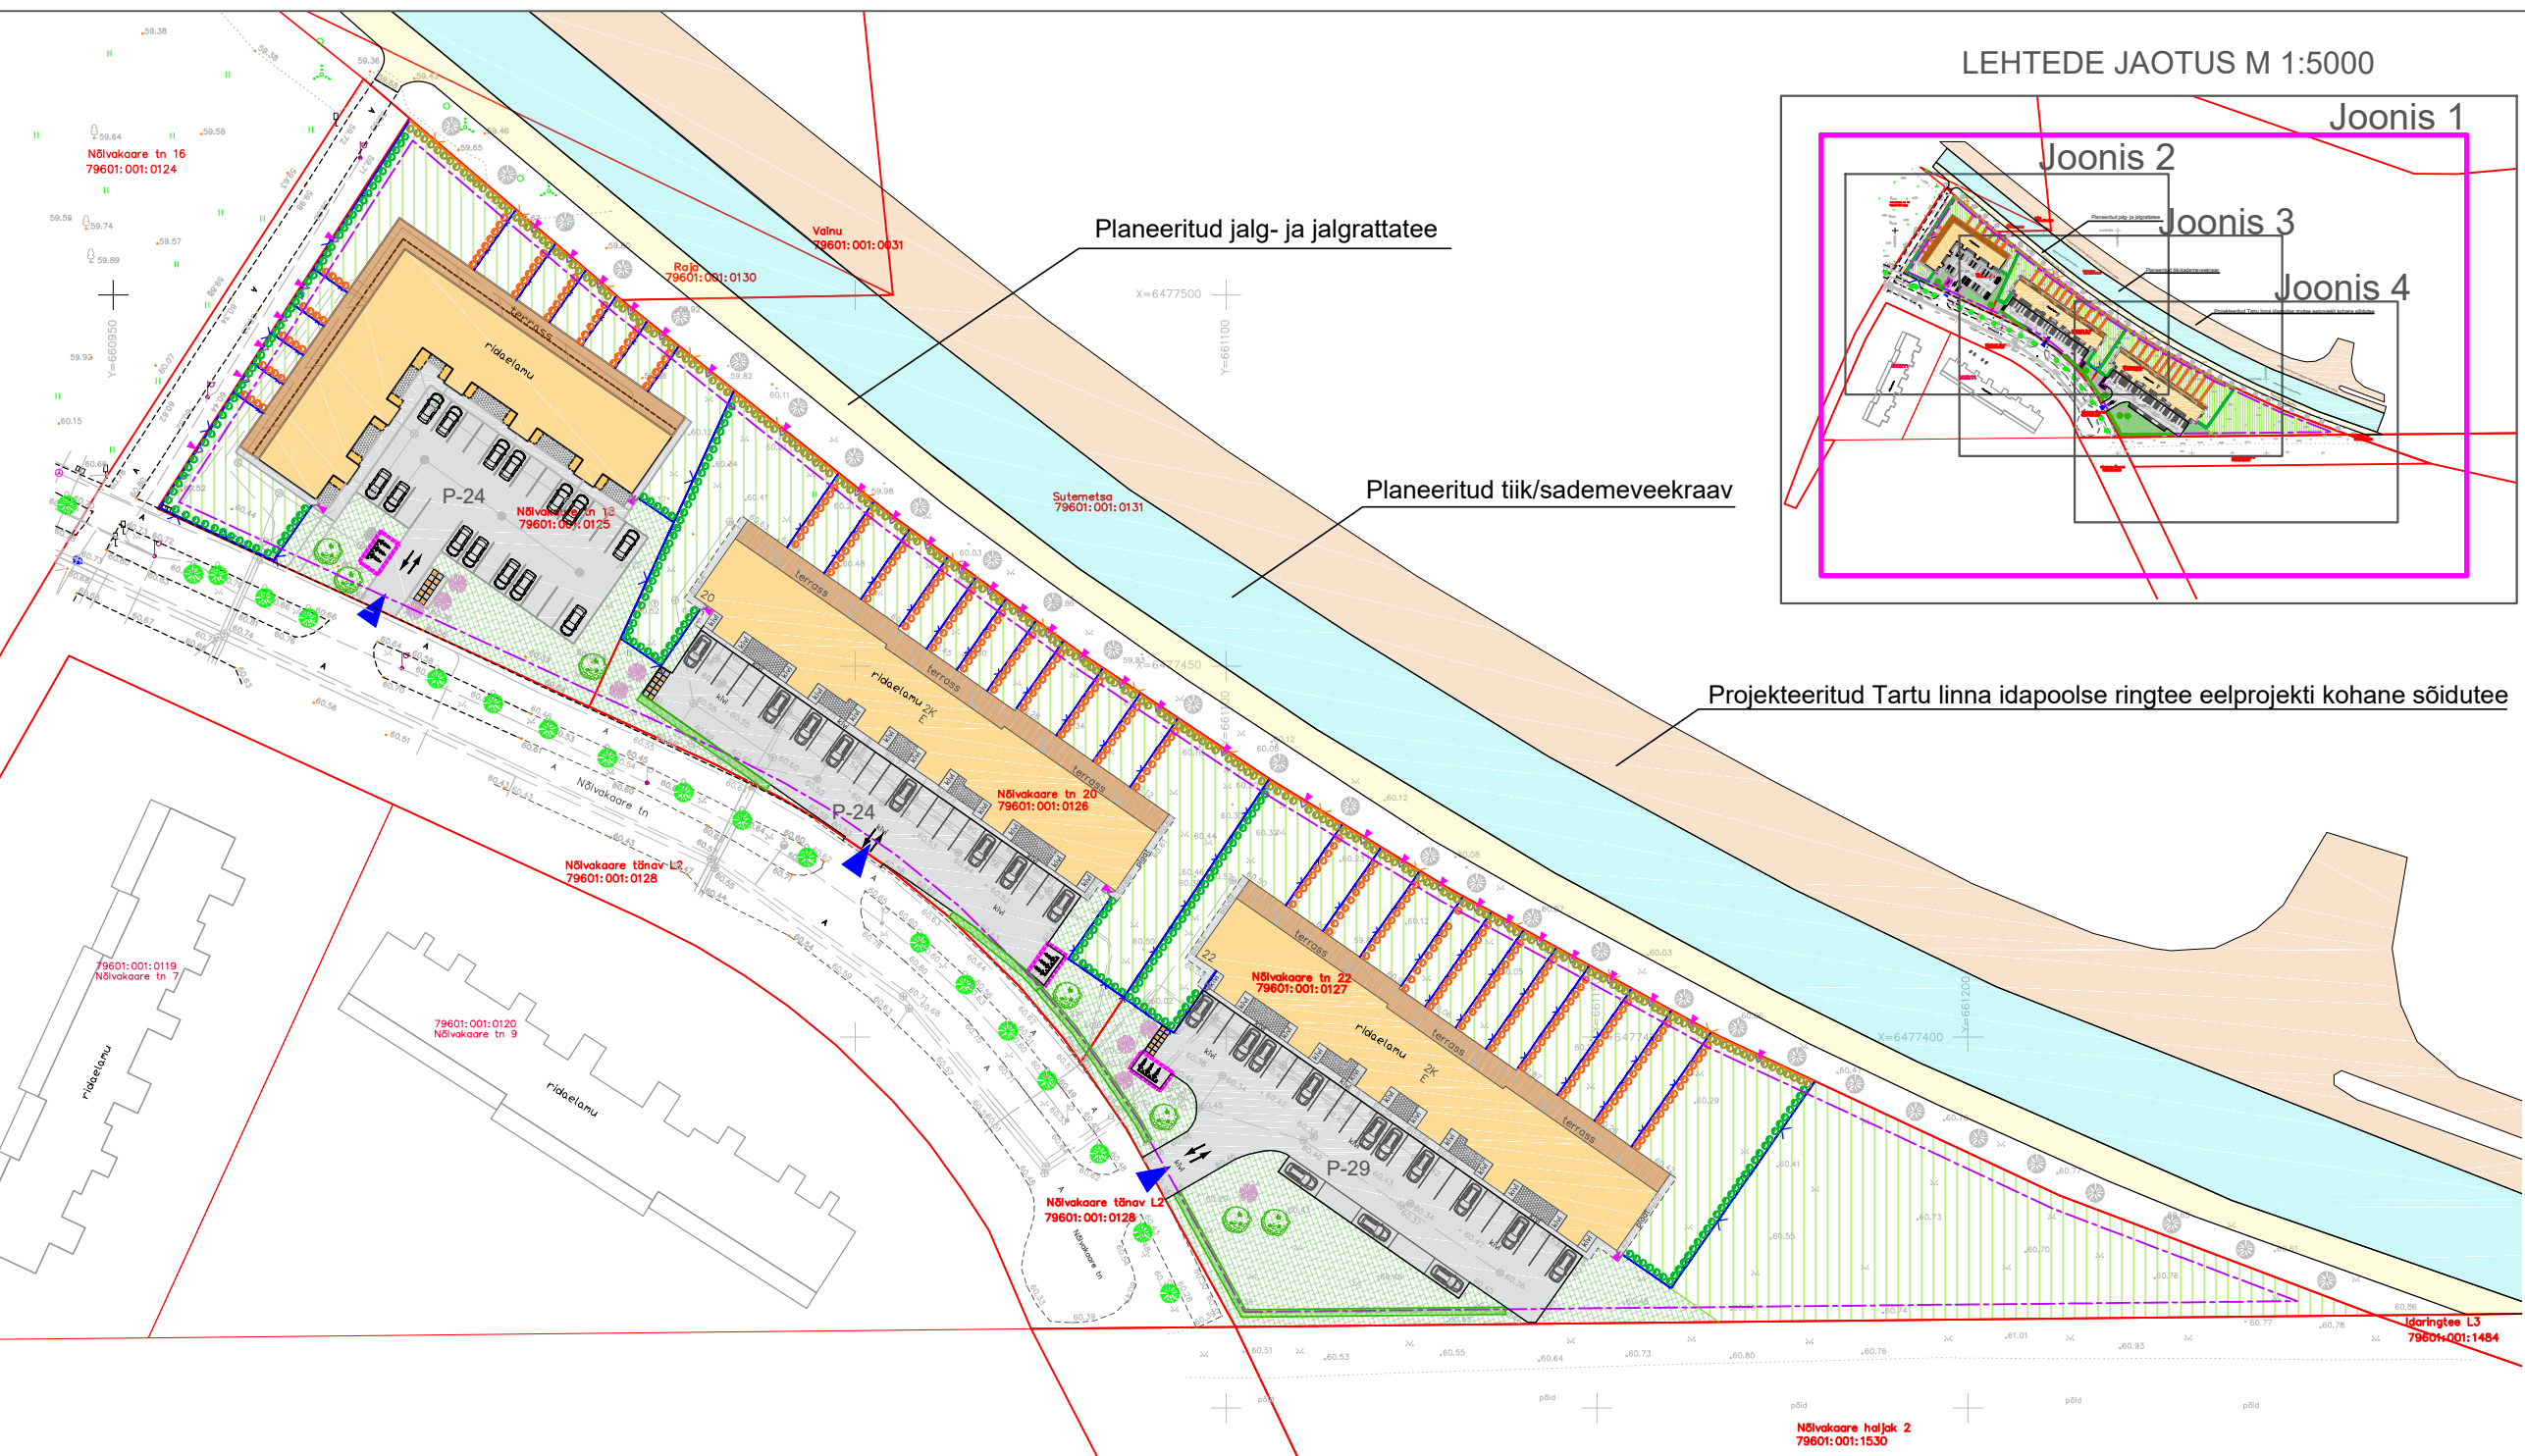

LEHTEDE JAOTUS M 1:5000

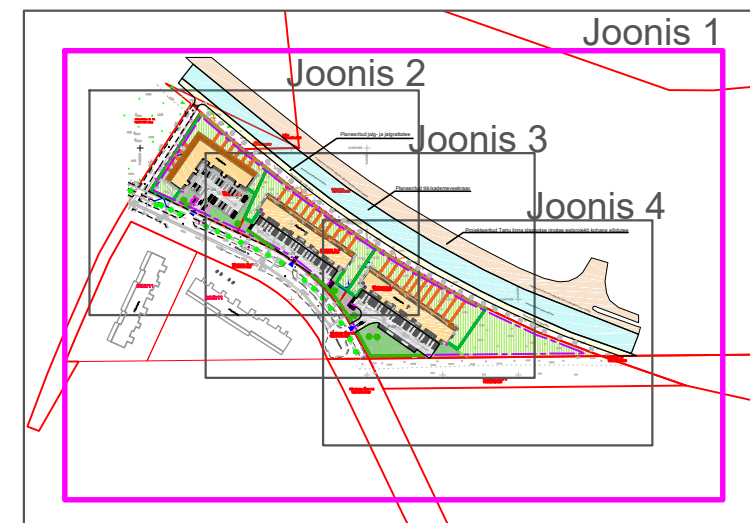

TINGMÄRGID

- Katastriüksuse piir
- Kvartali piir
- Lubatud metallist paneelaed (kõrgus 1230 mm, toon tumehall)
- Lubatud metallist paneelaed (kõrgus 1230 mm, toon tumehall) või puidust planklaed (kõrgus kuni 2 m, toon tumehall)
- Lubatud viirpuu hekki asukoht (max kõrgus 1230 mm)
- Olemasolev või projekteeritud ridaelamu
- Terrass/veranda
- Parkla ehk autoliikluse ala
- Avalikus kasutuses haljasala
- Privaatselt kasutatav haljasala

- Sõidukite juurdepääs kinnistule
- Jalakäijate lubatud juurdepääs katastriüksusele
- Detailplaneeringujärgne puuderivi (*põhimõtteline*)
- Olemasolevad pärnad
- Elupuuhekk (max kõrgus 5 m)
- Elupuuhekk (max kõrgus 1,5 m)
- Elupuuhekk (max kõrgus 1,23 m)
- Võimalikud lehtpuud (pihlakas, sirel)
- Parkimiskoht
- Parkimiskohtade arv
- Jalgratate parkla
- Prügikonteinerid

Märkused:

1. Geodeetilised alusplaanid on mõõtkavas 1:500 koostatud Geodeesia OÜ poolt: Nõlvakaare tn 18, aprill 2019.a. Töö nr GE-1723, Nõlvakaare tn 20, mai 2020.a, töö nr GE-2256-3 ja Nõlvakaare tn 22, mai 2020, töö nr GE-1869-3. Koordinaadid riiklikus L-Est'97, kõrgused EH2000 süsteemis.
2. Hoonestuskava joonise juurde kuulub lahutamatu osana hoonestuskava seletuskiri.
3. Kvartali piir ning kavandatud puuderivi, kergliiklustee, sademeveekraav ja Tartu linna idapoolse ringtee eelprojekti kohane sõidutee pärinevad detailplaneeringust "Tartu vallas Tila külas Nõlvakaare detailplaneering" (kehtestatud 18.10.2017 korraldusega nr 519). Detailplaneeringu järgi on tegemist kvartaliga nr 2.
4. Tingmärgid "Elupuuhekk" ja "Lehtpuu" ei kajasta kohustuslikku taimede istutamise asukohti ega arvu, vaid on illustratiivne ning näitab vaid põhimõttelist asukohta. Täpne taimede kogus ja asukoht selgub istutustööde käigus.

Paabor Projekt OÜ Reg. nr: 14260182 Kalda tee 8 - 80, 50703 Tartu e-post: paaborprojekt@gmail.com www.paaborprojekt.ee		Töö nimetus Tila külas asuvate Nõlvakaare 18, 20 ja 22 katastriüksuste hoonestuskava	
Koostaja Marlen Paabor		Joonise nimetus HOONESTUSKAVA ETTEPANEK - ILLUSTRATIIVNE JOONIS	
Koostamise kuupäev 12. veebruar 2021		Hoonestuskava tellija CAPITAL HOME OÜ Nõlvakaare tn 20 KÜ Nõlvakaare tn 22 KÜ	
Aadress Nõlvakaare tee 18.20 ja 22, Tila küla, Tartu vald	Joonis 1	Jooniseid 4	Mõõtkava 1:1000
		Töö nr HK-1-2021	