


LÕIGE 1-1

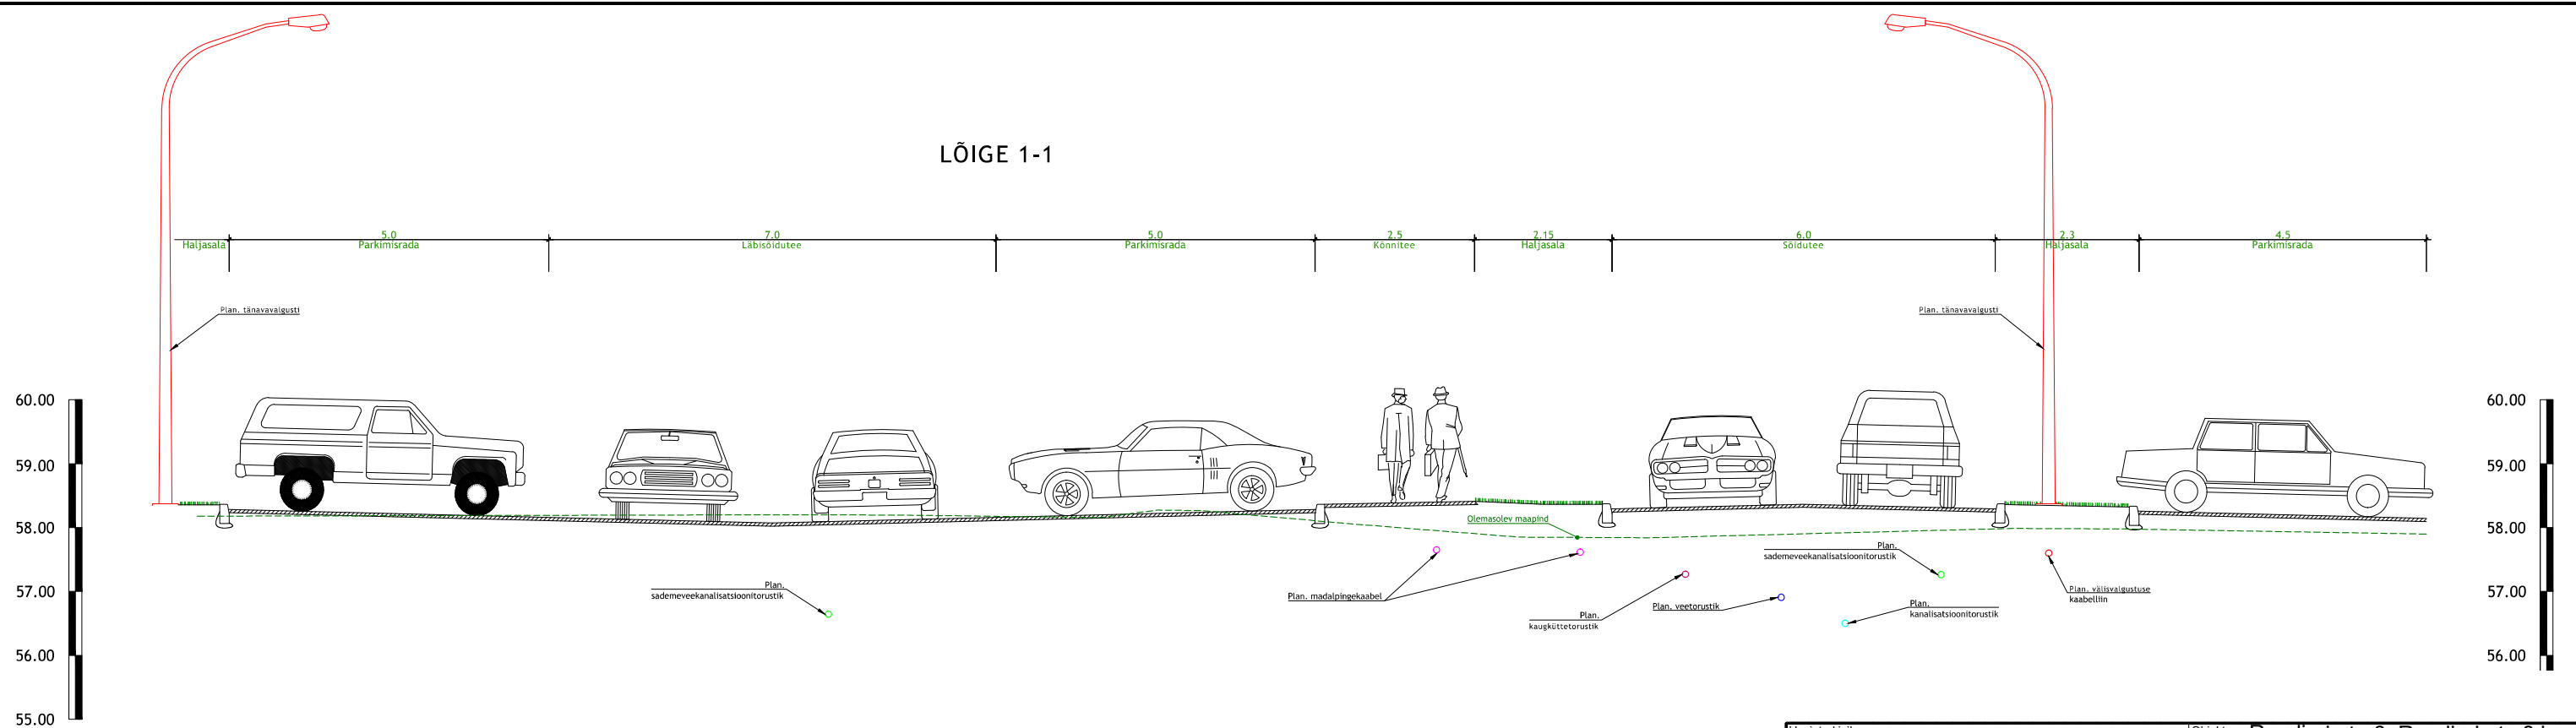

Joonise koostas:
OÜ KESKKONNAPROJEKT
 planeeris: **Andrei Bogdanov**
 kontrollis **Vadim Mahkats**
 töö nr: **1475**

Huviatud isik:	Osahing Rosier Team			Objekt:	Raadiraja tn.6, Raadiraja tn 8 ja lähiala detailplaneering				
	TT ARHITEKTUURIBÜROO OÜ			Joonis:	TÄNAVA RISTLÕIGE				
	Vabaduse Väljak 6-6 10146, Tallinn tel. 56506369 e-mail. ttarhitekt@gmail.com			Stadium:	DETAILPLANEERING				
Projekteeris:	T.Saan	Töö nr.	DP-15-04-16	Mõõt	1:200	Kuupäev	08.03.2017	Joonis nr.	DP-7
	T.Saan								