

Elektri liitumispunkt


Ol ol hüdrant

Vee, kanali ja sademevee liitumispunkt

Andmed Vasula tee 12 krundi kohta (sh olulised arhitektuurinõuded)

Planeeritud krundi aadress:	Vasula tee 12
Katastrüksuse sihtotstarve	Sotsiaalmajanduslik - ühiskondlike ehitiste maa
Krundi pindala:	35820 m ²
Krundi kasutamise sihtotstarve	OH, OL, OK
Hoonete suurim lubatud arv krundil:	5 hoonet
Hoonete suurim lubatud ehitisealune pindala:	7000 m ²
Hoonete lubatud kõrgused:	75,2m abs
Lubatud välisseinte viimistlusmaterjalid:	fassaadikivi, laudvooder, fassaadivineer, krohv, betoon, klaas jm kvaliteetsed viimistlusmaterjalid
Keelatud viimistlusmaterjalid:	plastikvooder
Katusekattmaterjal:	bituumensindel, rullmaterjal, katuseplekk, katusekivi
Lubatud katusekalded:	0-20°
Piirete tüübid:	kuni 2,5 m kõrgune puit-/võrkaed, paneelvõrk ja/või hekk
Hoonete minimaalne tulepüsivusklass:	TP-3
Lubatud ehitise kasutamise otstarbed:	12623 - Raamatukogu 12631 - Koolieeline lasteasutus 12632 - Põhikooli või gümnaasiumi õppehoone 12639 - muu haridus- või teadushoone 12651 - spordihall, võimla 12744 - elamu, kooli vms abihooned 24111 - spordiväljak või staadion 24129 - muu nimetamata spordi- või puhkerajatis

AS-i Tartu Veevõrk poolt
ÜLE VAADATUD
20.12.2018 a. nr. 1065

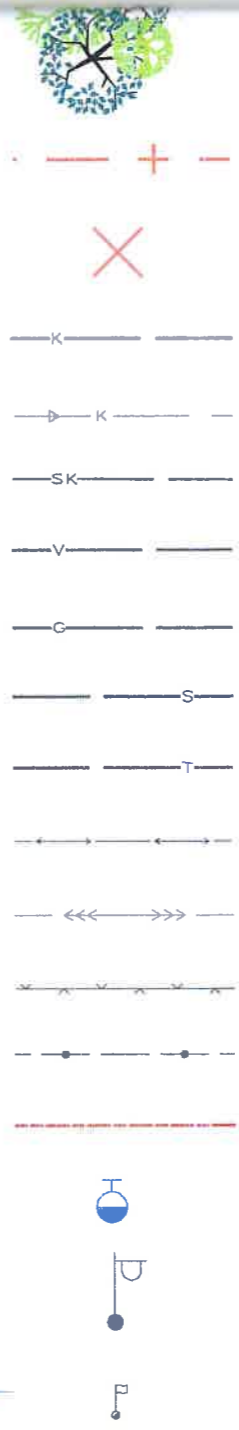

Planeeritud võimalik kõrghaljastus

Tänavakaitsevöönd (10m)

Likvideeritav objekt (puu, aed, hoone jne)

Olemasolev kanalisatsioonitorustik

Olemasolev survekanalisatsioonitorustik

Olemasolev sademevee kanalisatsioon

Olemasolev veetorustik

Olemasolev gaasitorustik

Olemasolev sidekanalisatsioon

Olemasolev maakütte torustik

Olemasoleva madalpinge kaabel

Olemasolev keskpinge kaabel

Olemasolev piirdeaed

Olemasolev sidekaabel

Tehnovõrkude kaitsevööndid (1-10m)

Olemasolev hüdrant

Olemasolev tänavavalgustuse mast

Olemasolev lipumast

MÄRKUSED:

1. Joonise alusplaanina on kasutatud 28.03.2018 mõeldistatud geodeetilist alusplaan M 1:500 (tõõ nr 555-18GEO) Koordinaadid L-Est97 süsteemis, kõrgused EH 2000 süsteemis.
2. Planeeringu loetavuse huvides on planeeringuala piir märgitud väljaspoole selle tegelikust asukohast
3. Planeeringu jooniste juurde kuulub lahutamatu osana detailplaneeringu seletuskiri

- * - arhitektuurikonkursi võidutöö järgne laiendus. Täpsustatakse projekteerimise käigus
- ** - rekonstrueerimine ja rajamine täpsustatakse projekteerimise käigus
- *** - arhitektuurikonkursi võidutöö järgsed liikumisalad. Täpsustatakse projekteerimise käigus
- **** - asukohad täpsustatakse projekteerimise käigus
- ***** - arhitektuurikonkursi võidutöö järgne lahendus parkimiskohtade arv ja parkimislahendus täpsustatakse projekteerimise käigus

ABERON OÜ	Töö nimetus Detailplaneering Vasula tee 12 maaüksus	Kuupäev: oktoober 2018	Mõõt: 1:500
Objekti asukoht: Kõrveküla alevik Tartu vald Tartumaa	Koostas: Riivo Leiten	Töö nr: DP1-11.2017	
	Konsultant: Kati Soonvald		
	Tellija: Tartu Vallavalitsus		
ABERON OÜ Kruusamäe 5, 50304, Tartu Tel: 53 678 424; 50 36 516	info@aberon.ee Reg nr: 11852255	Joonise nimetus: PÕHIJONIS sh tehnoõrgud	Joonis 4 Jooniseid 5