



Üldvaade planeeringualale



Üldvaade läänesuunast

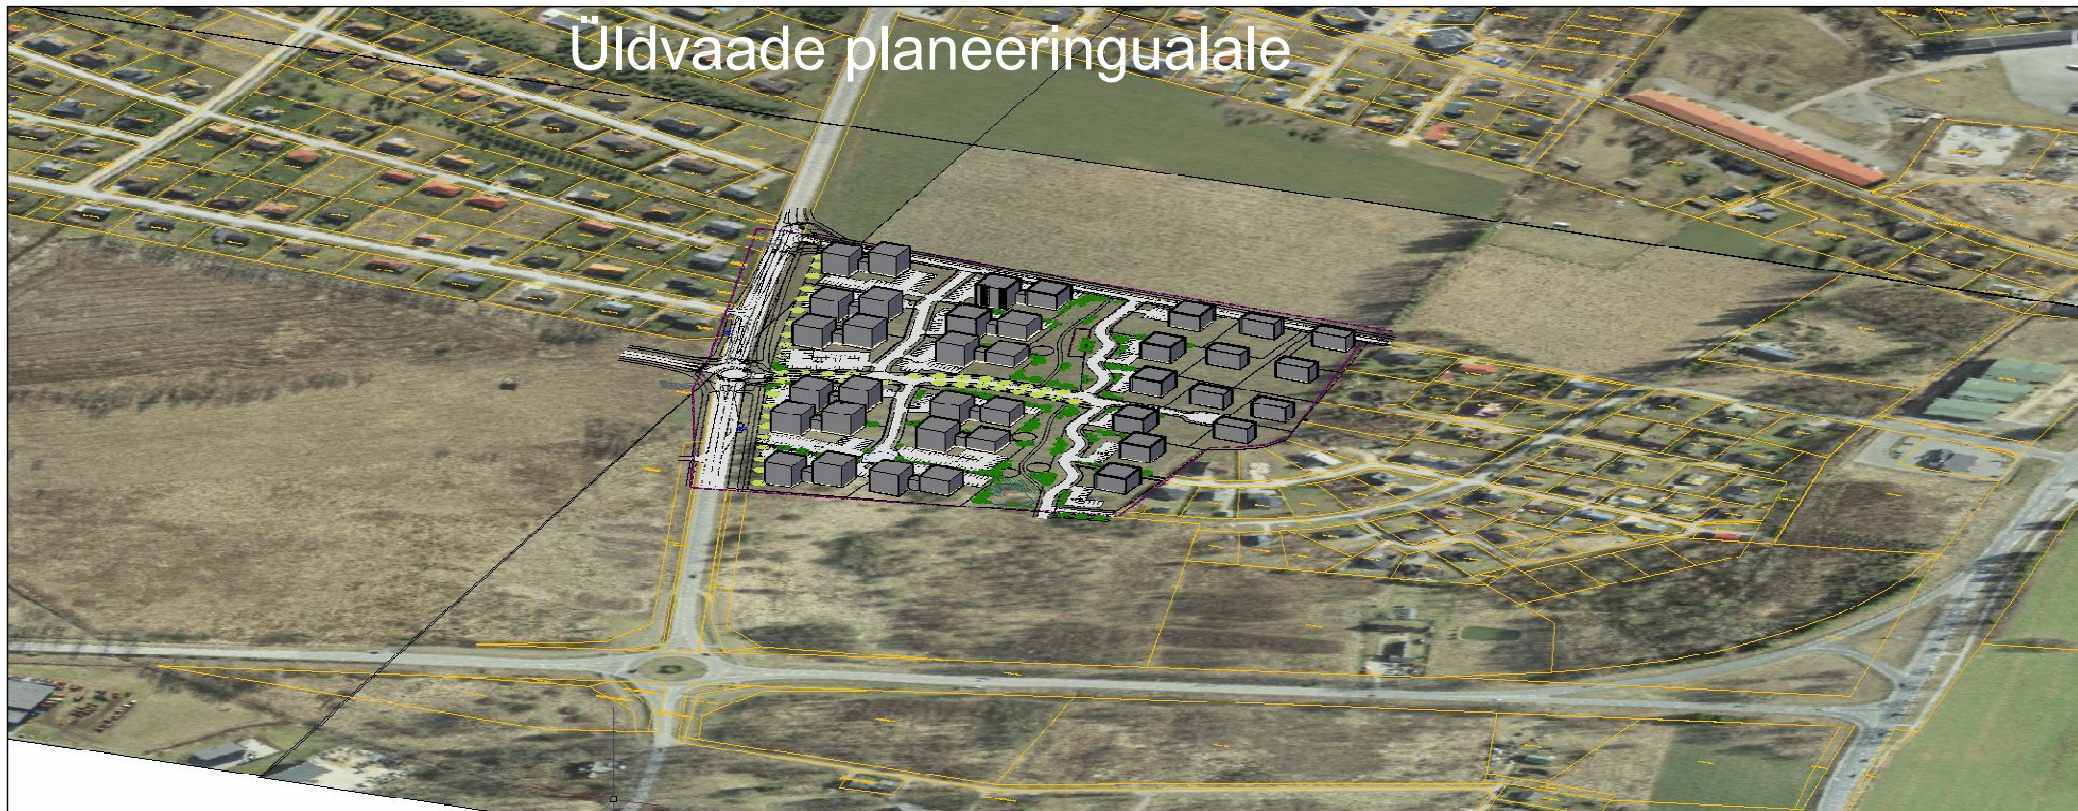

Üldvaade Vahi teelt

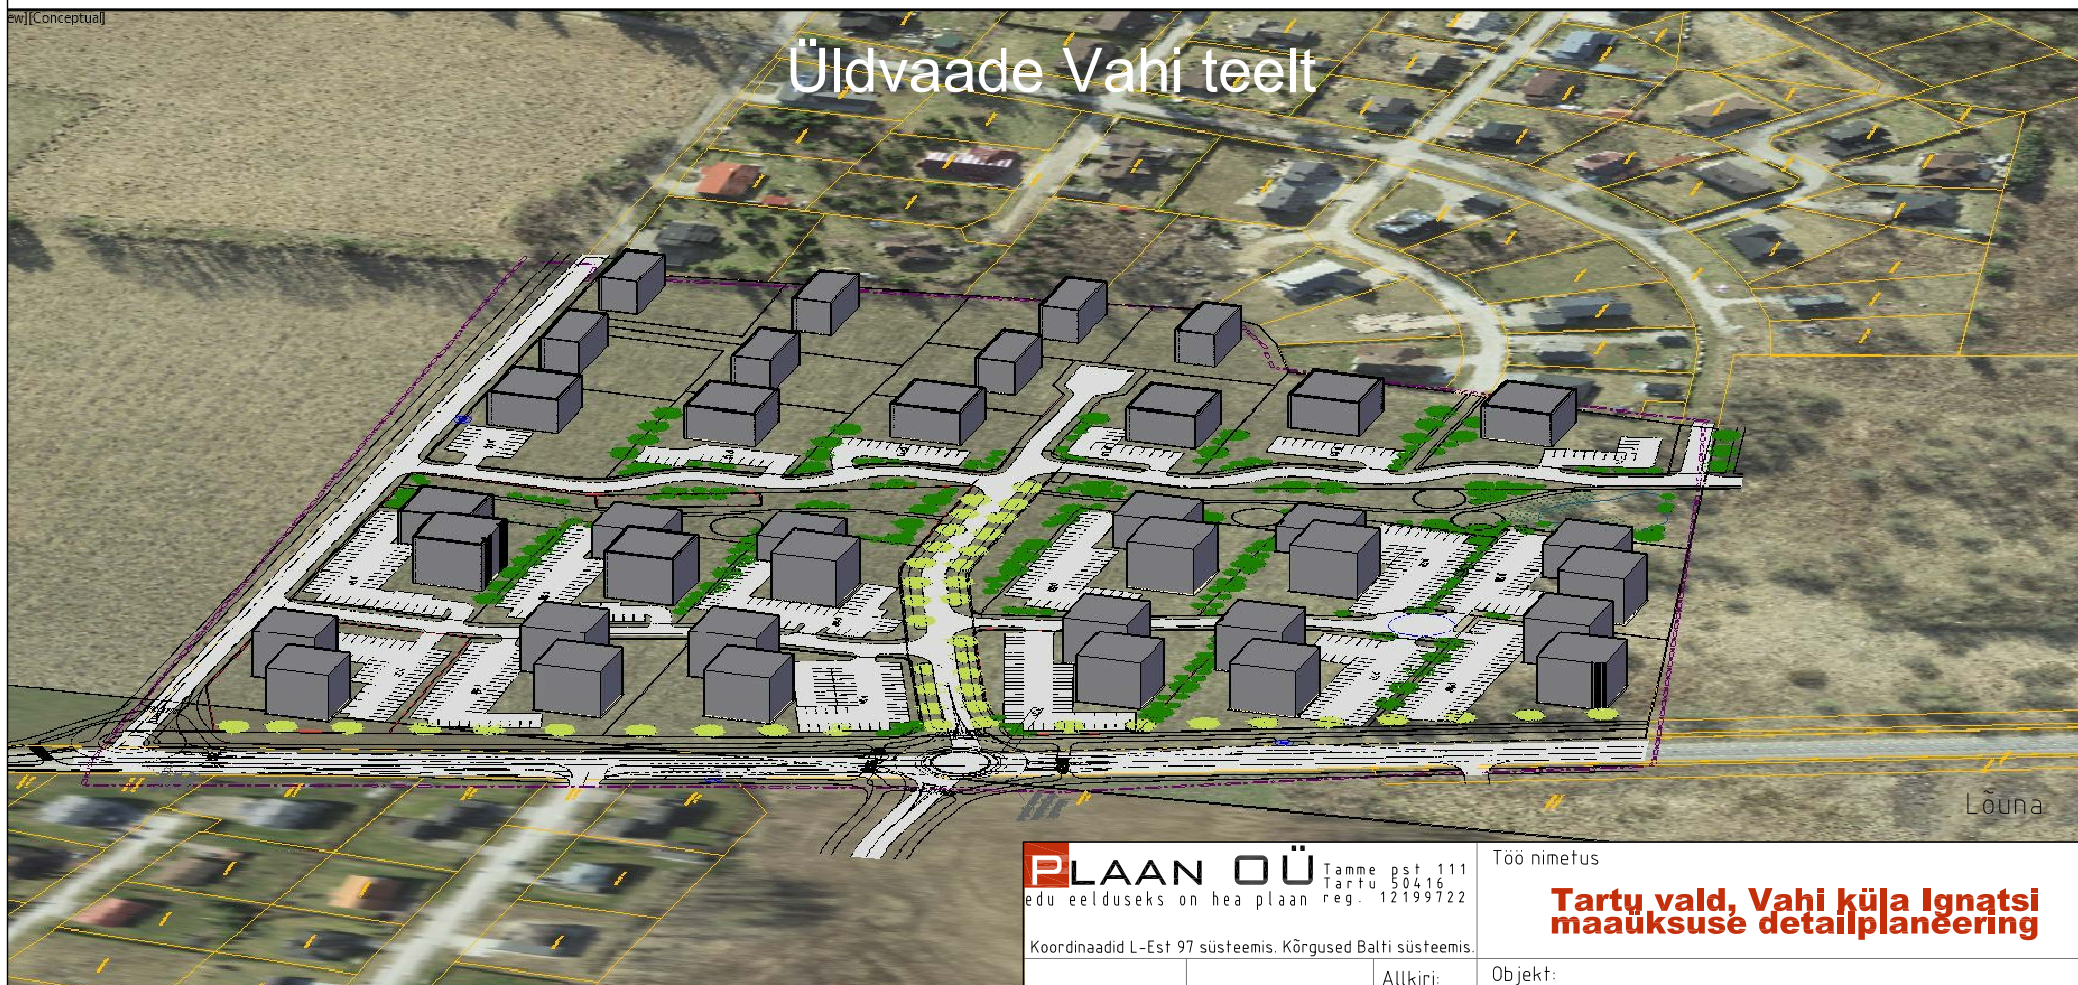

Lõuna

PLAAN OÜ Tamme pst 111
Tartu 50416
Edu eelduseks on hea plaan reg. 12199722

Koordinaadid L-Est 97 süsteemis. Kõrgused Balti süsteemis.

Projekti juht: **Kärt Vabrit** Allkiri:

Maastikuarhitekt: **Tiina Kuusepuu** Allkiri:

Planeeringust huvitatud isik: **Linnapiiri OÜ**

Töö nimetus

Tartu vald, Vahi küla Ignatsi maaüksuse detailplaneering

Objekt: **Tartu Vald, Vahi küla, Ingatsi mü**

Joonise nimetus: **Illustreeriv joonis** Lehti: **8** Leht: **8**

Mõõtkava: **-** Kuup: **05.2021** Töö nr: **AA 0201 - 16**

1:1000 10m 20m 30m 40m 50m 60m 70m 80m 90m 100m 110m 120m 130m