
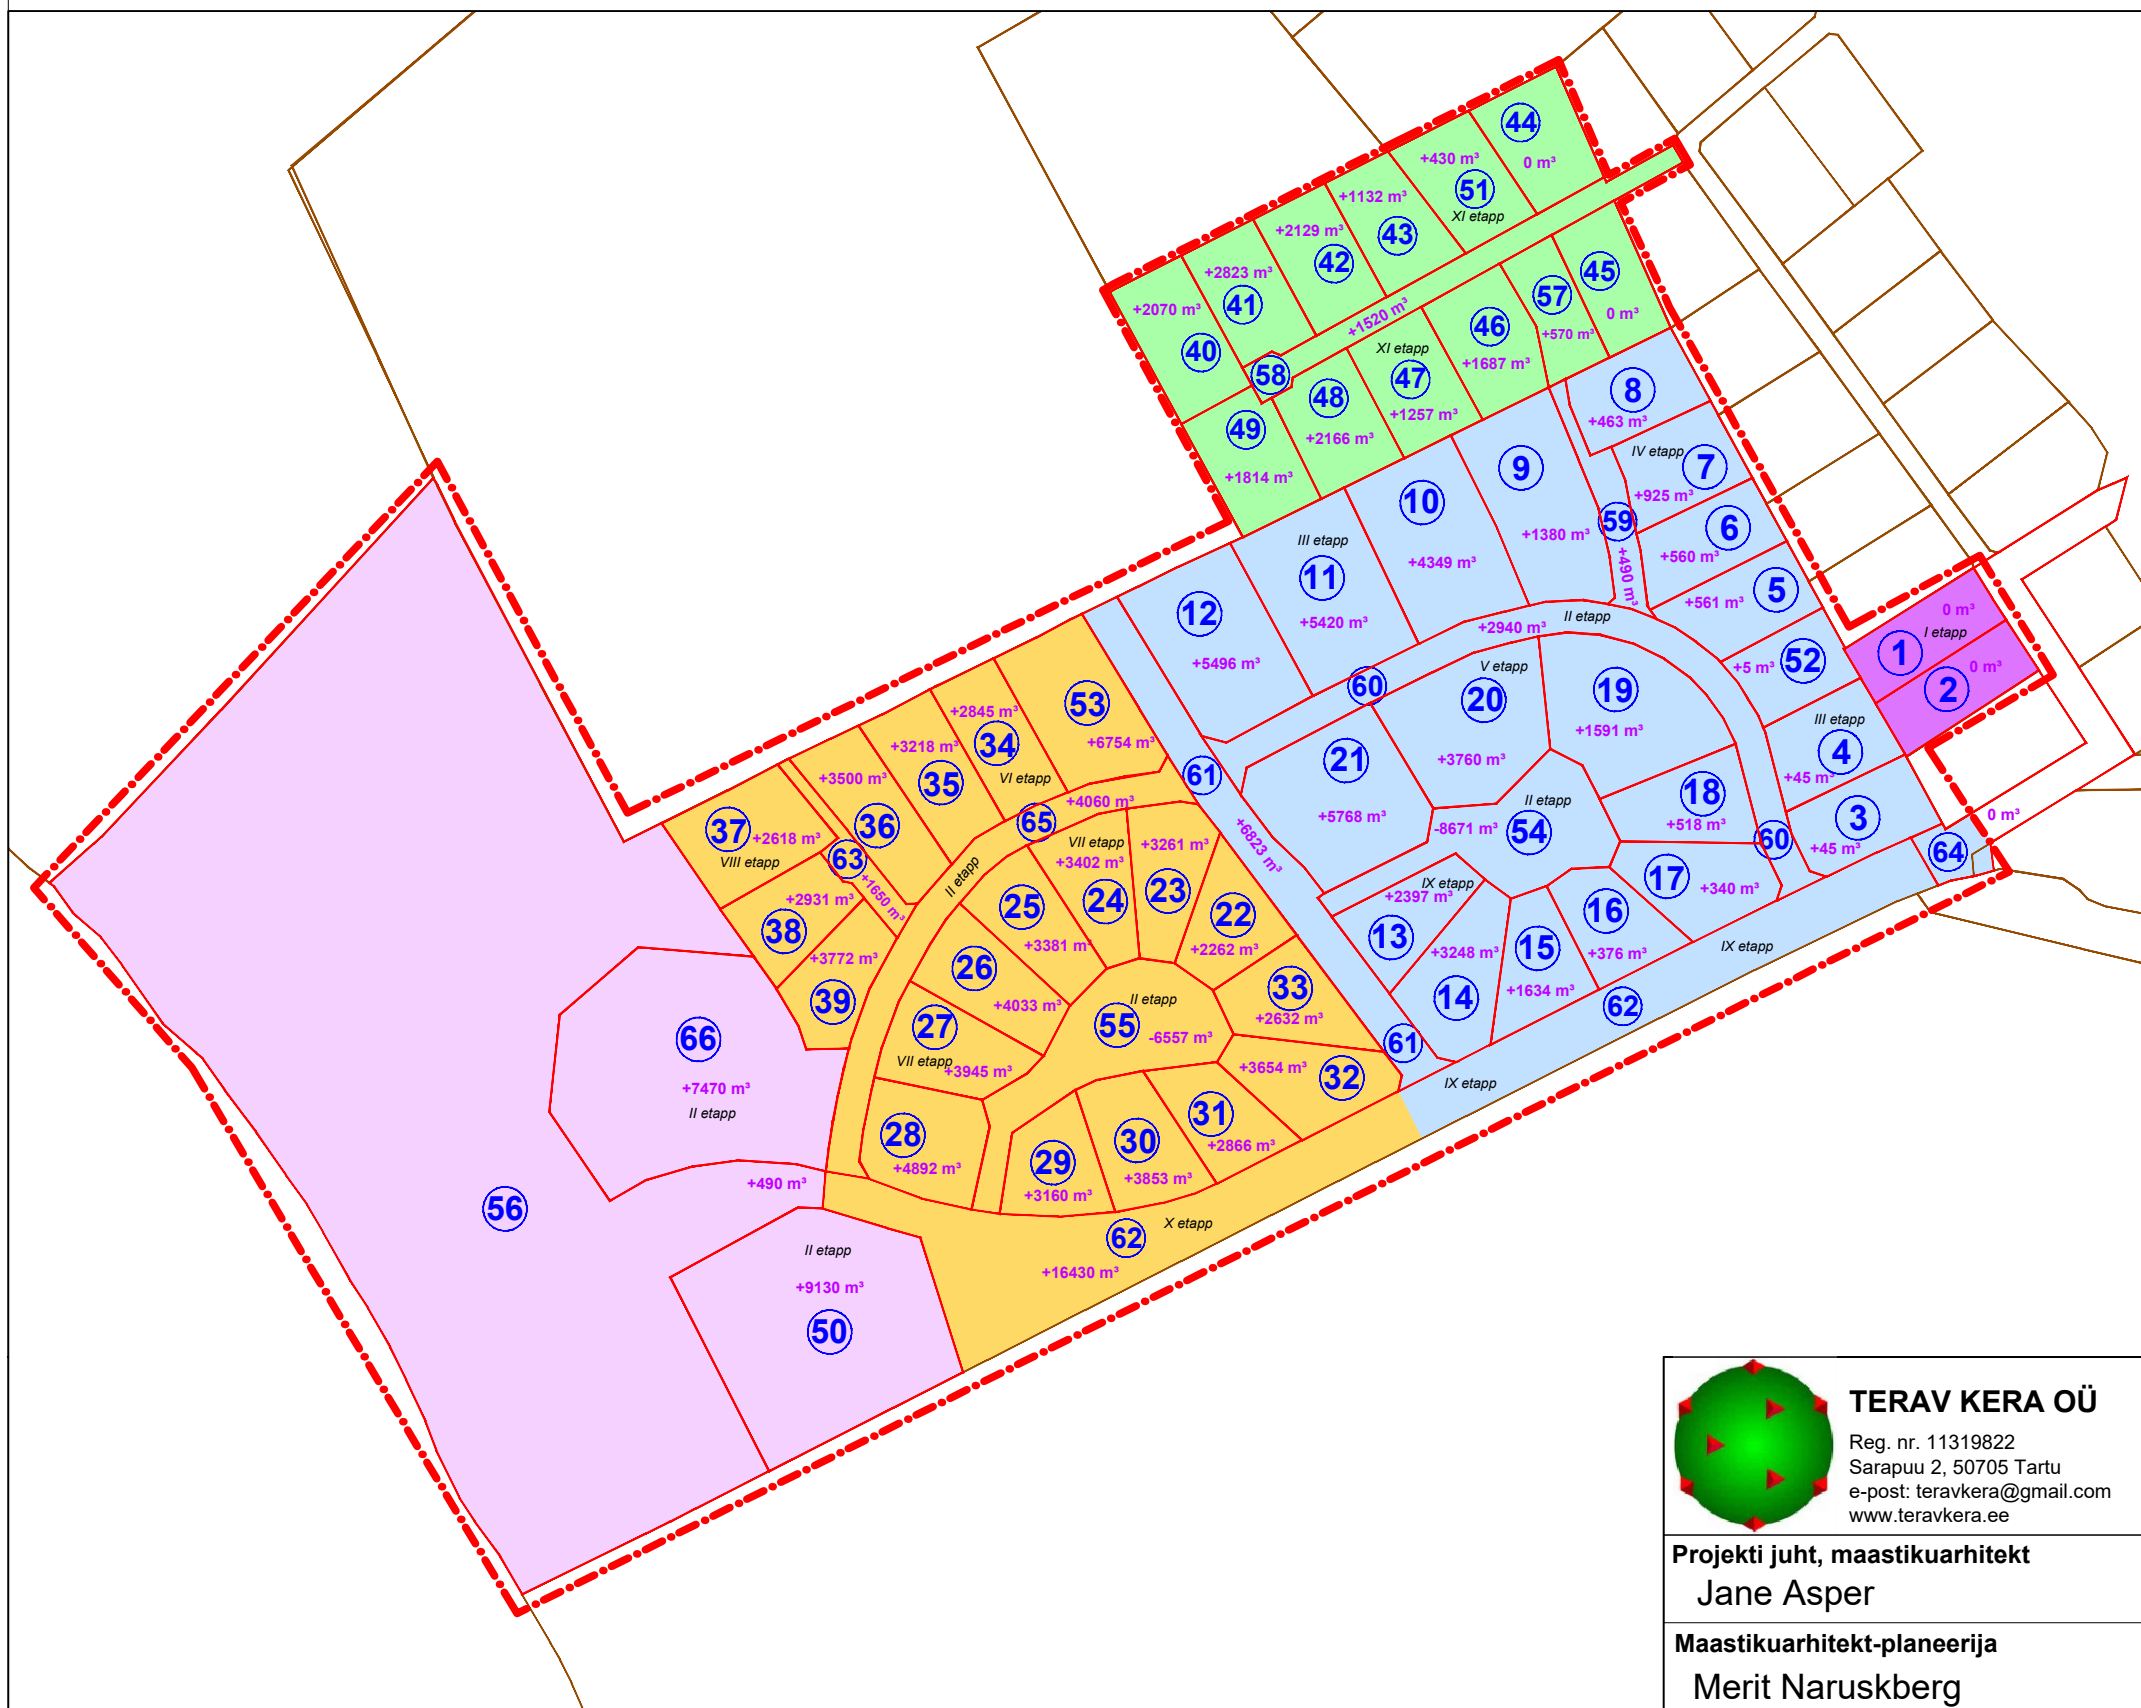


Markuse maaüksuse ja lähiala detailplaneering

PLANEERINGUALA E HITUSETAPID

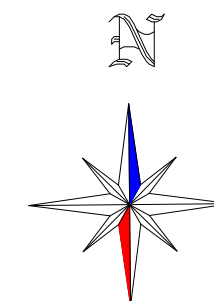


TINGMÄRGID

	DETAILPLANEERINGUALA PIIR
	OLEMASOLEVA KATASTRILÜKSUSE PIIR
	PLANEERITUD KRUNDI PIIR
	PLANEERITUD I E HITUSETAPP
	PLANEERITUD II E HITUSETAPP
	PLANEERITUD III E HITUSETAPP
	PLANEERITUD IV E HITUSETAPP
	PLANEERITUD V E HITUSETAPP
	PLANEERITUD KRUNDI POS NR
	PLANEERITUD PINNASE TÄITMISE ARVUTUSLIK MAHT

MÄRKUSED:

1. Planeeringulahendus viiakse ellu etapiviisiliselt (vt täpsemalt seletuskiri pkt 5.16).
2. Planeeringu jooniste juurde kuulub lahutamatu osana detailplaneeringu seletuskiri.

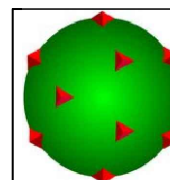

TERAV KERA OÜ

Reg. nr. 11319822
Sarapuu 2, 50705 Tartu
e-post: teravkera@gmail.com
www.teravkera.ee

Projekti juht, maastikuarhitekt
Jane Asper

Maastikuarhitekt-planeerija
Merit Naruskberg

Planeeringu koostamisest huvitatud isikud
Devalko OÜ ja Teramo OÜ

Töö nimetus
Markuse maaüksuse ja lähiala detailplaneering

Joonise nimetus
PLANEERINGUALA E HITUSETAPID

Kuupäev veebr. 2022	Joonis 7	Jooniseid 7	Mõõt vaba	Töö nr DP-16-2019
------------------------	-------------	----------------	--------------	----------------------