

Jõhvi-Tartu-Valga mnt, Tartu-Vahi mnt ja Vana-Narva mnt vahelise ala detailplaneeringu I etapi idaosa ja lähiala muutmise detailplaneering I arendusetapp (kehtestatud 2019.a.)

Vahi küla, Täheperve, Täheserva, Täheveere, Täheääre ja Mõisaplatsi tn 1 maaüksuste detailplaneering (kehtestatud 2008. a)




Vahi küla, Keskuse tee 8 maaüksuse osala detailplaneering (kehtestatud 2009. a)

Mõisaplatsi maaüksuse detailplaneering (kehtestatud 2019)

Tila küla, Kaupmehe tn ja Kõrveküla-Tartu tee vahelise ala detailplaneering (osaliselt kehtestatud, osaliselt koostamisel)

TINGMÄRGID

- planeeringuala piir
 - kontaktvõõndis detailplaneeringuala piir
 - olemasolev katastriüksuse piir
 - väljakujunenud ehitusjoon
 - jalakäijate peamised liikumisteed
 - olemasolevad liiklussuunad
 - olemasolev bussipeatus
 - olemasolev hüdrant
- Olemasolev
- elamumaa
 - ärimaa, sh ärimaa koos transpordi- ja ühiskondlike ehitiste maa segafunktsiooniga
 - üldkasutatav maa
 - transpordimaa
 - üksikelamu
 - ridaelamu
 - korterelamu
- Varem planeeritud
- kontaktvõõndis planeeritud hoonestusala ärihoonetele
 - kontaktvõõndis planeeritud ridaelamute hoonestus
 - kontaktvõõndis planeeritud hoonestusala korterelamutele
- Varem projekteeritud
- kontaktvõõndis projekteeritud ridaelamute hoonestus
- Planeeritud
- ridaelamu / korterelamu
 - elamumaa
 - juurdepääs planeeringualale

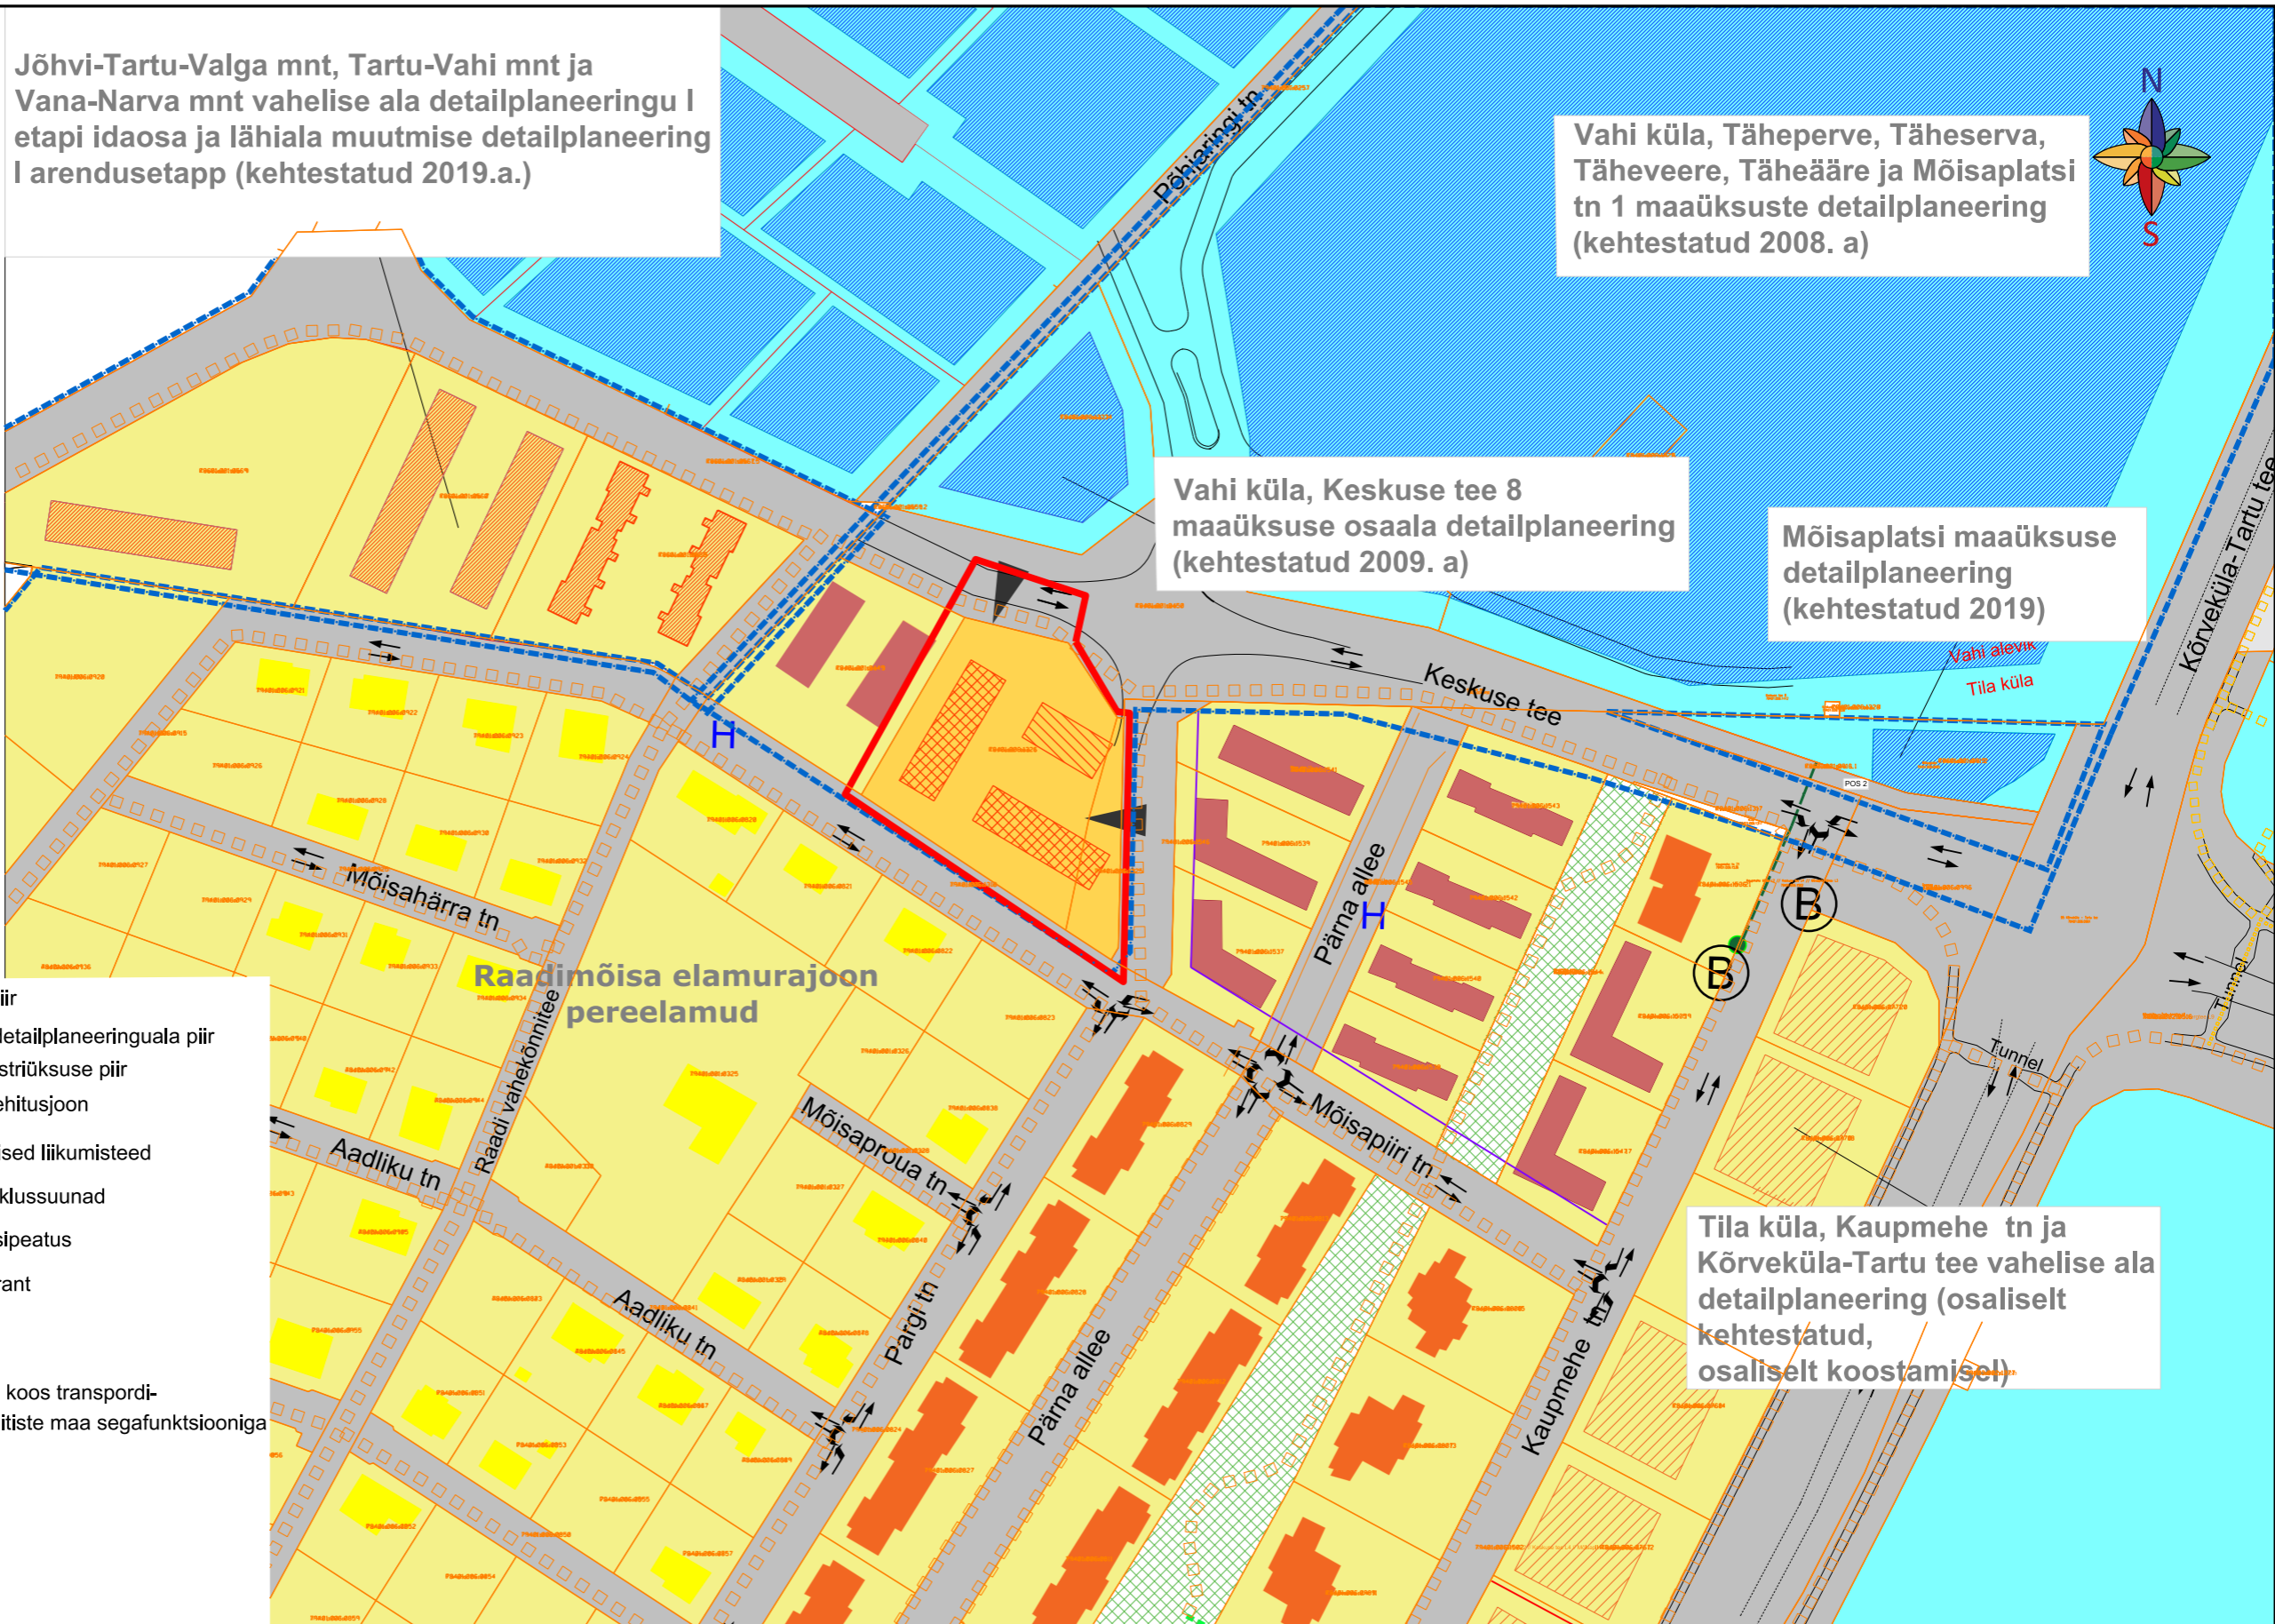

Artes Terræ
MAASTIKUARHITEKTID

AB Artes Terræ OÜ
Reg nr 12978320
Küütri tn 14, Tartu 51007
art@artesterrae.ee
www.artesterrae.ee

Projekti juht:
Heiki Kalberg
Maastikuarhitekt:
Karl Hansson

Töö: Vahi alevikus asuva Keskuse tee 1 maaüksuse (kü tunnus 79401:006:1326) ja lähiala detailplaneering

Joonis: Kontaktvõõndi linnaehituslikud seosed

Tellijä: OÜ Borg Kinnisvara
Asukoht: Tartu vald
Faili nimi: 1992DP3_Keskuse_1.dgn

Töö nr: 1992DP3
Kuupäev: 11.02.2021
Möö: 1:2500
Joonise nr: 2