


# Nõmmiku tn 21 maaüksuse detailplaneering

## PLANEERINGUALA KONTAKTVÖÖNDI FUNKTSIONAALSED SEOSSED

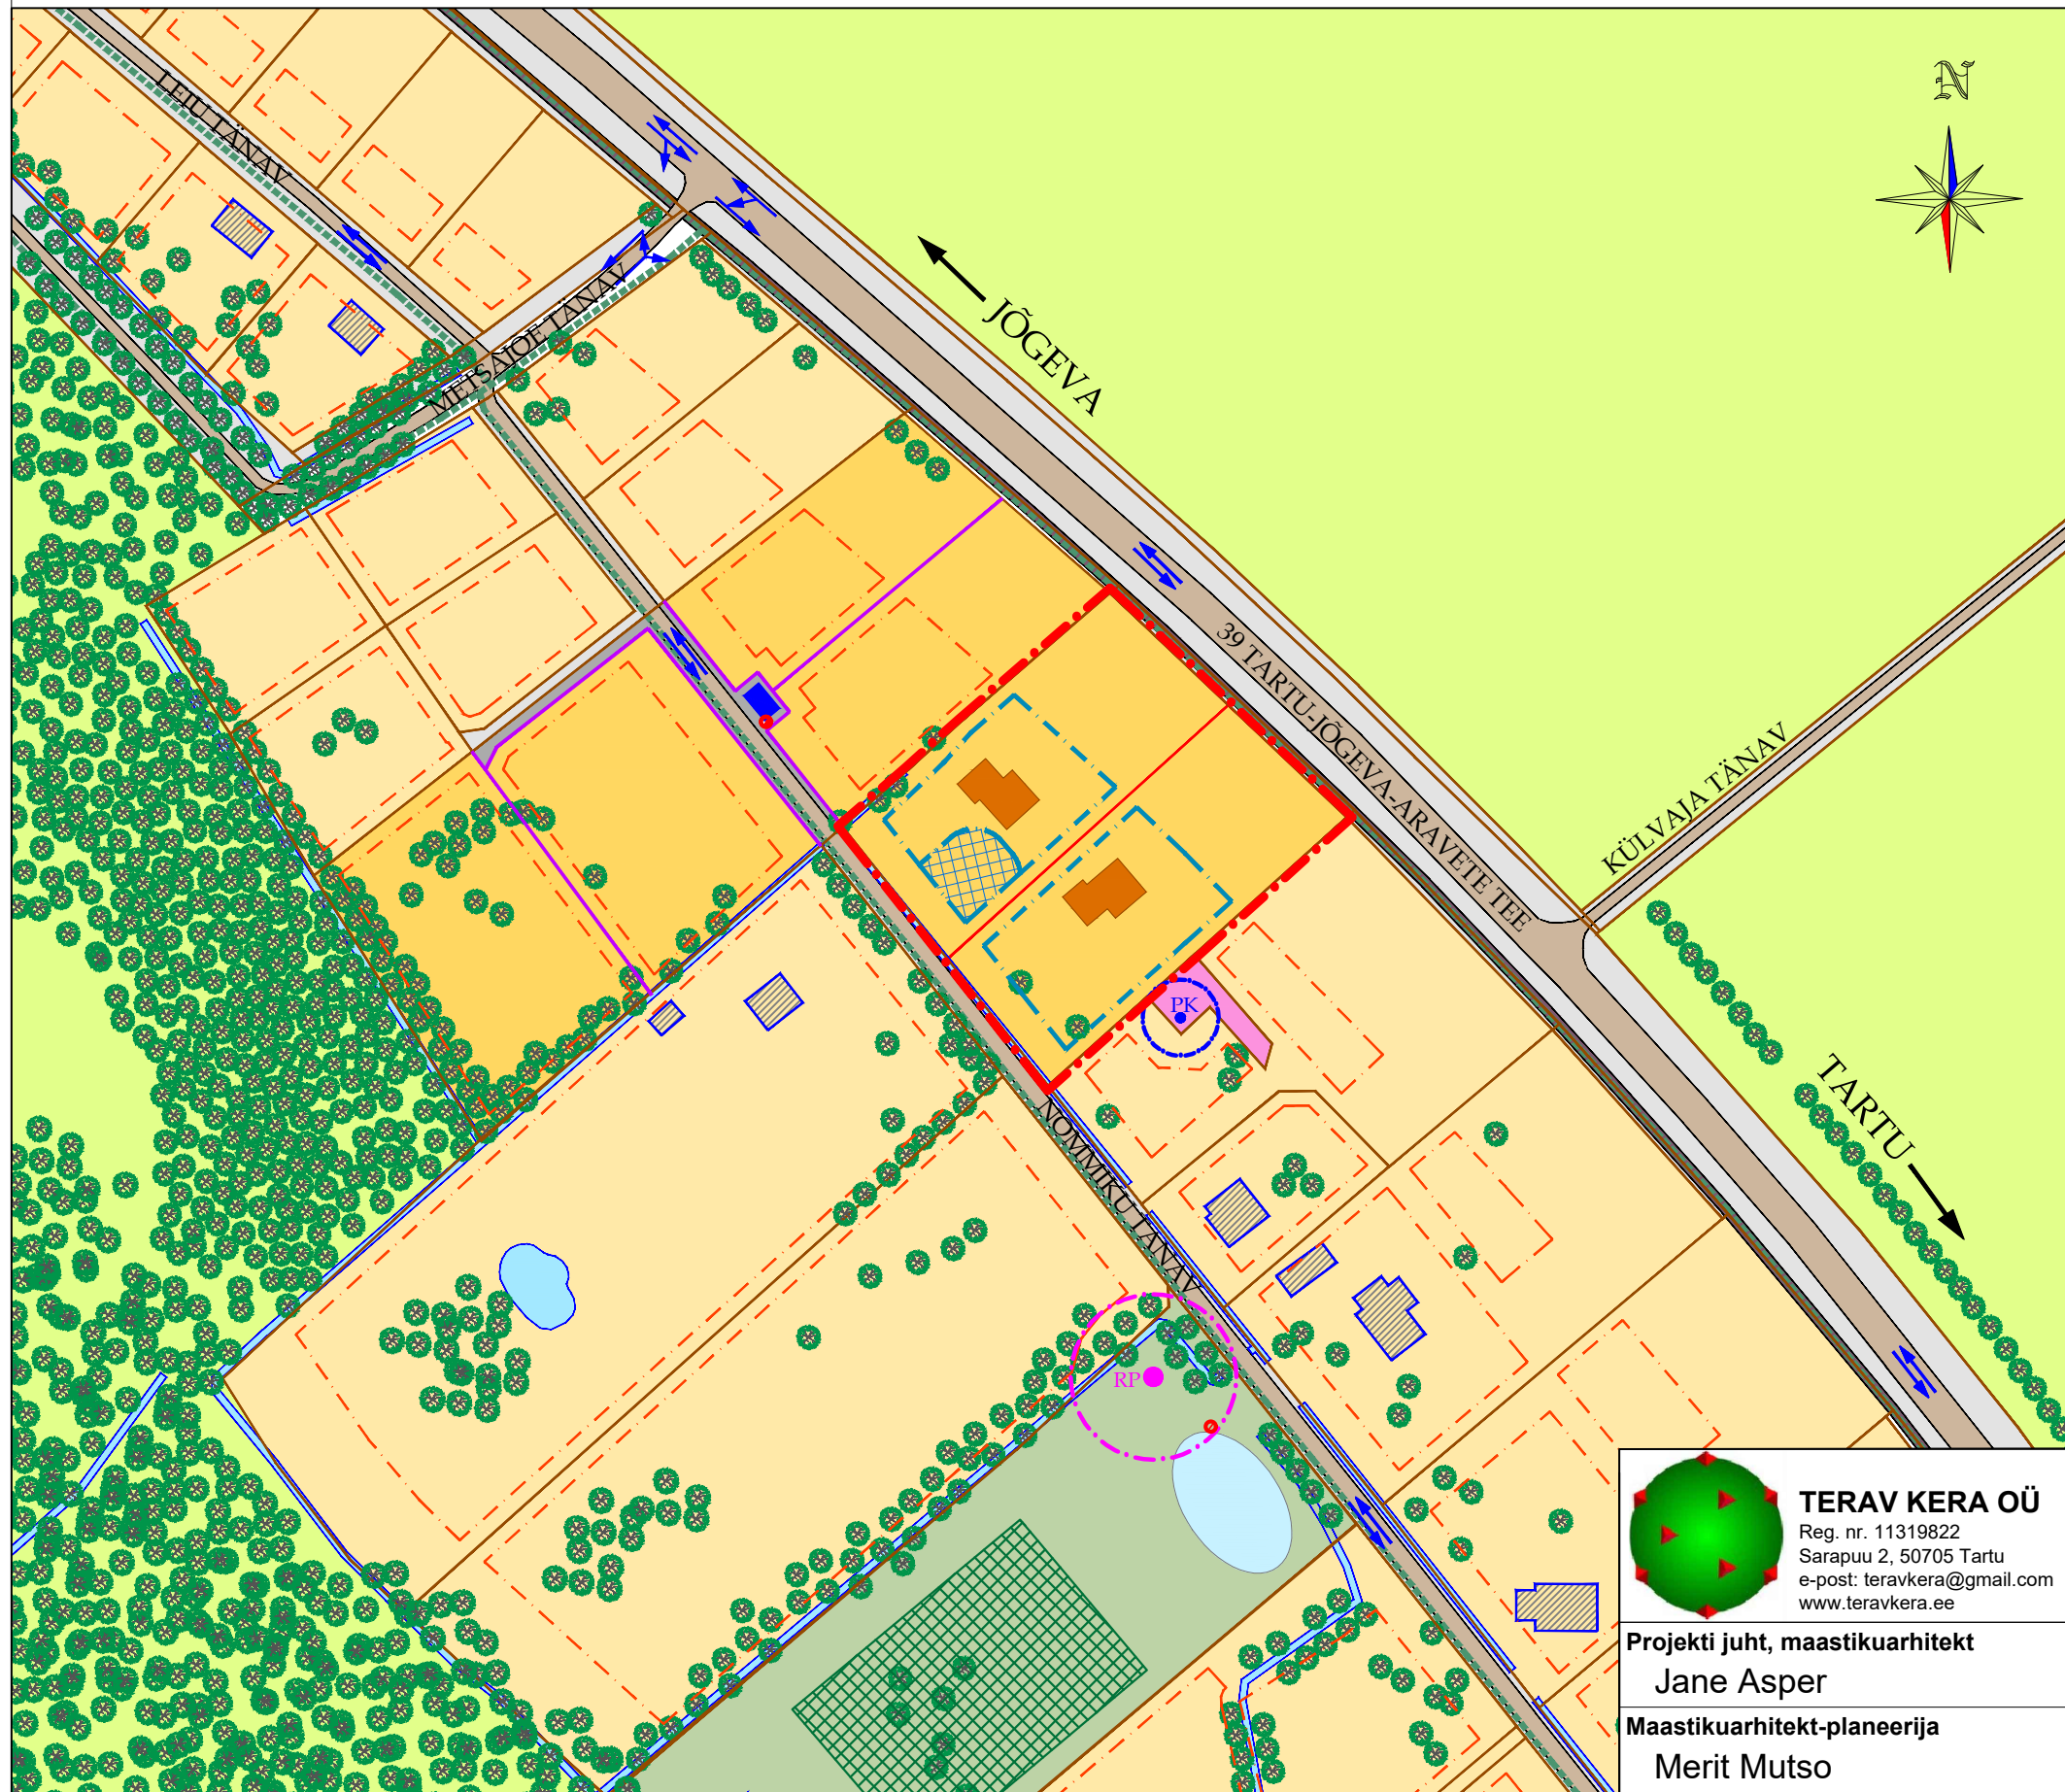

### TINGMÄRGID

	DETAILPLANEERINGUALA PIIR
	OLEMASOLEVA KATASTRILISE PIIR
	VAREMPANEERITUD KRUNDI PIIR
	PLANEERITUD KRUNDI PIIR
	OLEMASOLEV JALAKÄIJATE LIIKUMINE
	OLEMASOLEV/ (VAREM)PLANEERITUD ELAMUMAA
	OLEMASOLEV MAATULUNDUSMAA
	OLEMASOLEV TOOTMISMAA
	OLEMASOLEV/ VAREMPANEERITUD TRANSPORDIMAA
	VAREMPANEERITUD ÜLDKASUTATAV MAA
	KATASTRITUNNUSETA MAA-ALA
	OLEMASOLEV HOONE
	PLANEERITUD HOONE SOOVITUSIK ASUKOHT
	VAREMPANEERITUD HOONESTUSALA
	PLANEERITUD HOONESTUSALA/ PLANEERITUD PERSPEKTIIVNE HOONESTUSALA
	OLEMASOLEV SÕIDUTEE
	OLEMASOLEV KERGLIIKLUSTEE
	OLEMASOLEV/VAREMPANEERITUD VEEKOGU
	VAREMPANEERITUD MÄNGUVÄLJAK
	OLEMASOLEVAD SÕIDUSUUNAD
	OLEMASOLEV KÕRGHALJASTUS
	VAREMPANEERITUD PUURKAEV KOOS KUJAGA
	VAREMPANEERITUD REOVEEPUMPLA KOOS KUJAGA
	VAREMPANEERITUD TULETÕRJE VEEHOIDLA JA TULETÕRJEVEEVÕTUKOHT

 **TERAV KERA OÜ**  
 Reg. nr. 11319822  
 Sarapuu 2, 50705 Tartu  
 e-post: teravkera@gmail.com  
 www.teravkera.ee

Projekti juht, maastikuarhitekt  
**Jane Asper**  
 Maastikuarhitekt-planeerija  
**Merit Mutso**

Planeeringu koostamisest huvitatud isikud  
**Kelli Bendeliani**

Töö nimetus  
**Nõmmiku tn 21 maaüksuse detailplaneering**

Joonise nimetus **PLANEERINGUALA  
 KONTAKTVÖÖNDI FUNKTSIONAALSED SEOSSED**

Kuupäev	Joonis	Jooniseid	Mõõt	Töö nr
aprill 2020	2	5	1:2000	DP-5-2019