


Rähni maaüksuse detailplaneering

OLEMASOLEV OLUKORD

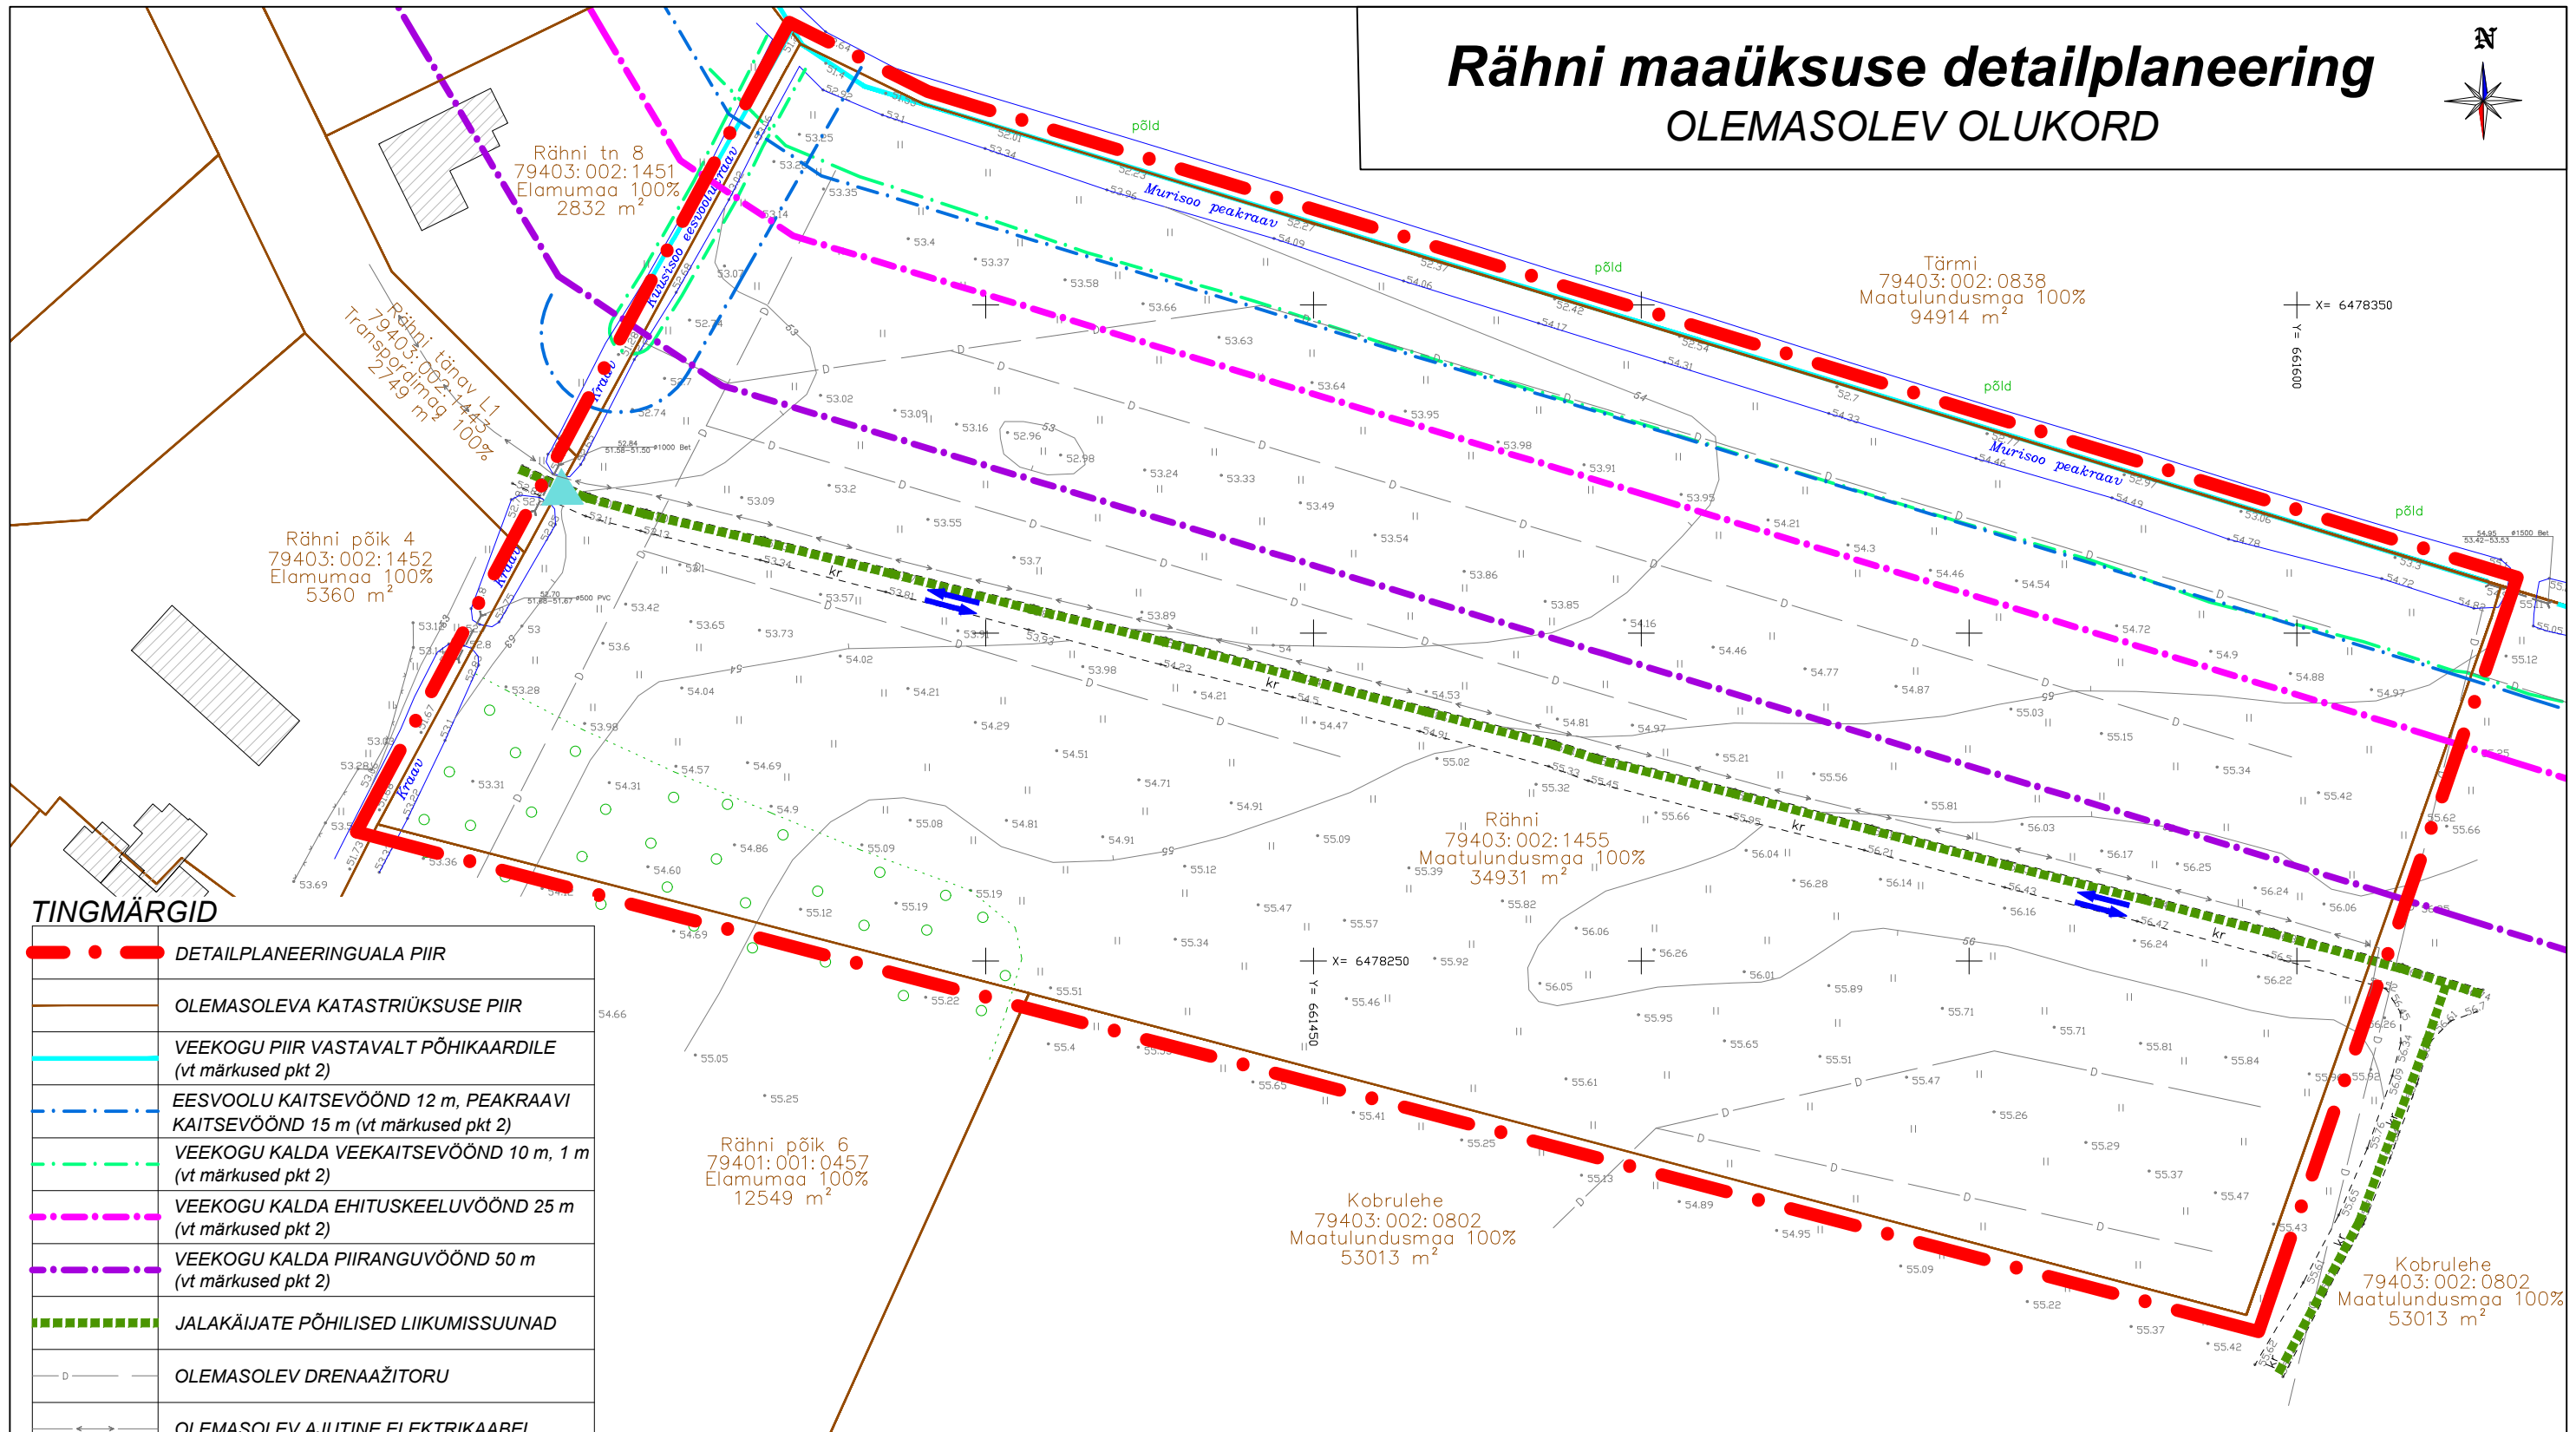


TINGMÄRGID

	DETAILPLANEERINGUALA PIIIR
	OLEMASOLEVA KATASTRILISE PIIR
	VEEKOGU PIIIR VASTAVALT PÕHIKAARDILE (vt märkused pkt 2)
	EESVOOLU KAITSEVÕOND 12 m, PEAKRAAVI KAITSEVÕOND 15 m (vt märkused pkt 2)
	VEEKOGU KALDA VEEKAITSEVÕOND 10 m, 1 m (vt märkused pkt 2)
	VEEKOGU KALDA EHITUSKEELUVÕOND 25 m (vt märkused pkt 2)
	VEEKOGU KALDA PIIRANGUVÕOND 50 m (vt märkused pkt 2)
	JALAKÄIJATE PÕHILISED LIIKUMISSUUNAD
	OLEMASOLEV DRENAAŽITORU
	OLEMASOLEV AJUTINE ELEKTRIKAABEL
	OLEMASOLEV TRUUP
	OLEMASOLEV HOONE
	OLEMASOLEV KRUUSAKATTEGA SÕIDUTEE
	OLEMASOLEV KRAAV
	OLEMASOLEV KÕRGHALJASTUS/ PUISTU
	OLEMASOLEVAD SÕIDUSUUNAD
	OLEMASOLEV JUURDEPÄÄS KRUNDILE

MÄRKUSED:

- Geodeetiline alusplaan on koostatud OÜ KG-Büroo poolt 28.08.2019.a, töö nr 674-19GEO. Koordinaadid L-Est 97 süsteemis. Kõrgused EH2000 süsteemis.
- Veekogu piir on joonisele kantud põhikaardilt (alus: Looduskaitseeadus §35 lg 2, Veeseadus §118 lg 2 pkt 3, lg 3 ja 4, Maaeluministri 10.12.2018 määrus nr 64 "Eesvoolu kaitsevõndi ulatus ja kaitsevõndis tegutsemise kord" §2), mis on võetud lähtejooneks eesvoolu kalda veekaitsevõndi ning eesvoolu kaitsevõndi määramisel.
- Planeeringu jooniste juurde kuulub lahutamatu osana detailplaneeringu seletuskiri.

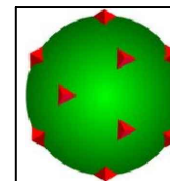

TERAV KERA OÜ

Reg. nr. 11319822
Sarapuu 2, 50705 Tartu
e-post: teravkera@gmail.com
www.teravkera.ee

Projekti juht, maastikuarhitekt

Jane Asper

Maastikuarhitekt-planeerija

Merit Mutso

Planeeringu koostamisest huvitatud isik

Business Capital OÜ

Töö nimetus

Rähni maaüksuse detailplaneering

Joonise nimetus

OLEMASOLEV OLUKORD

Kuupäev
aug. 2020

Joonis
3

Jooniseid
5

Mõõt
1:1000

Töö nr
DP-25-19