
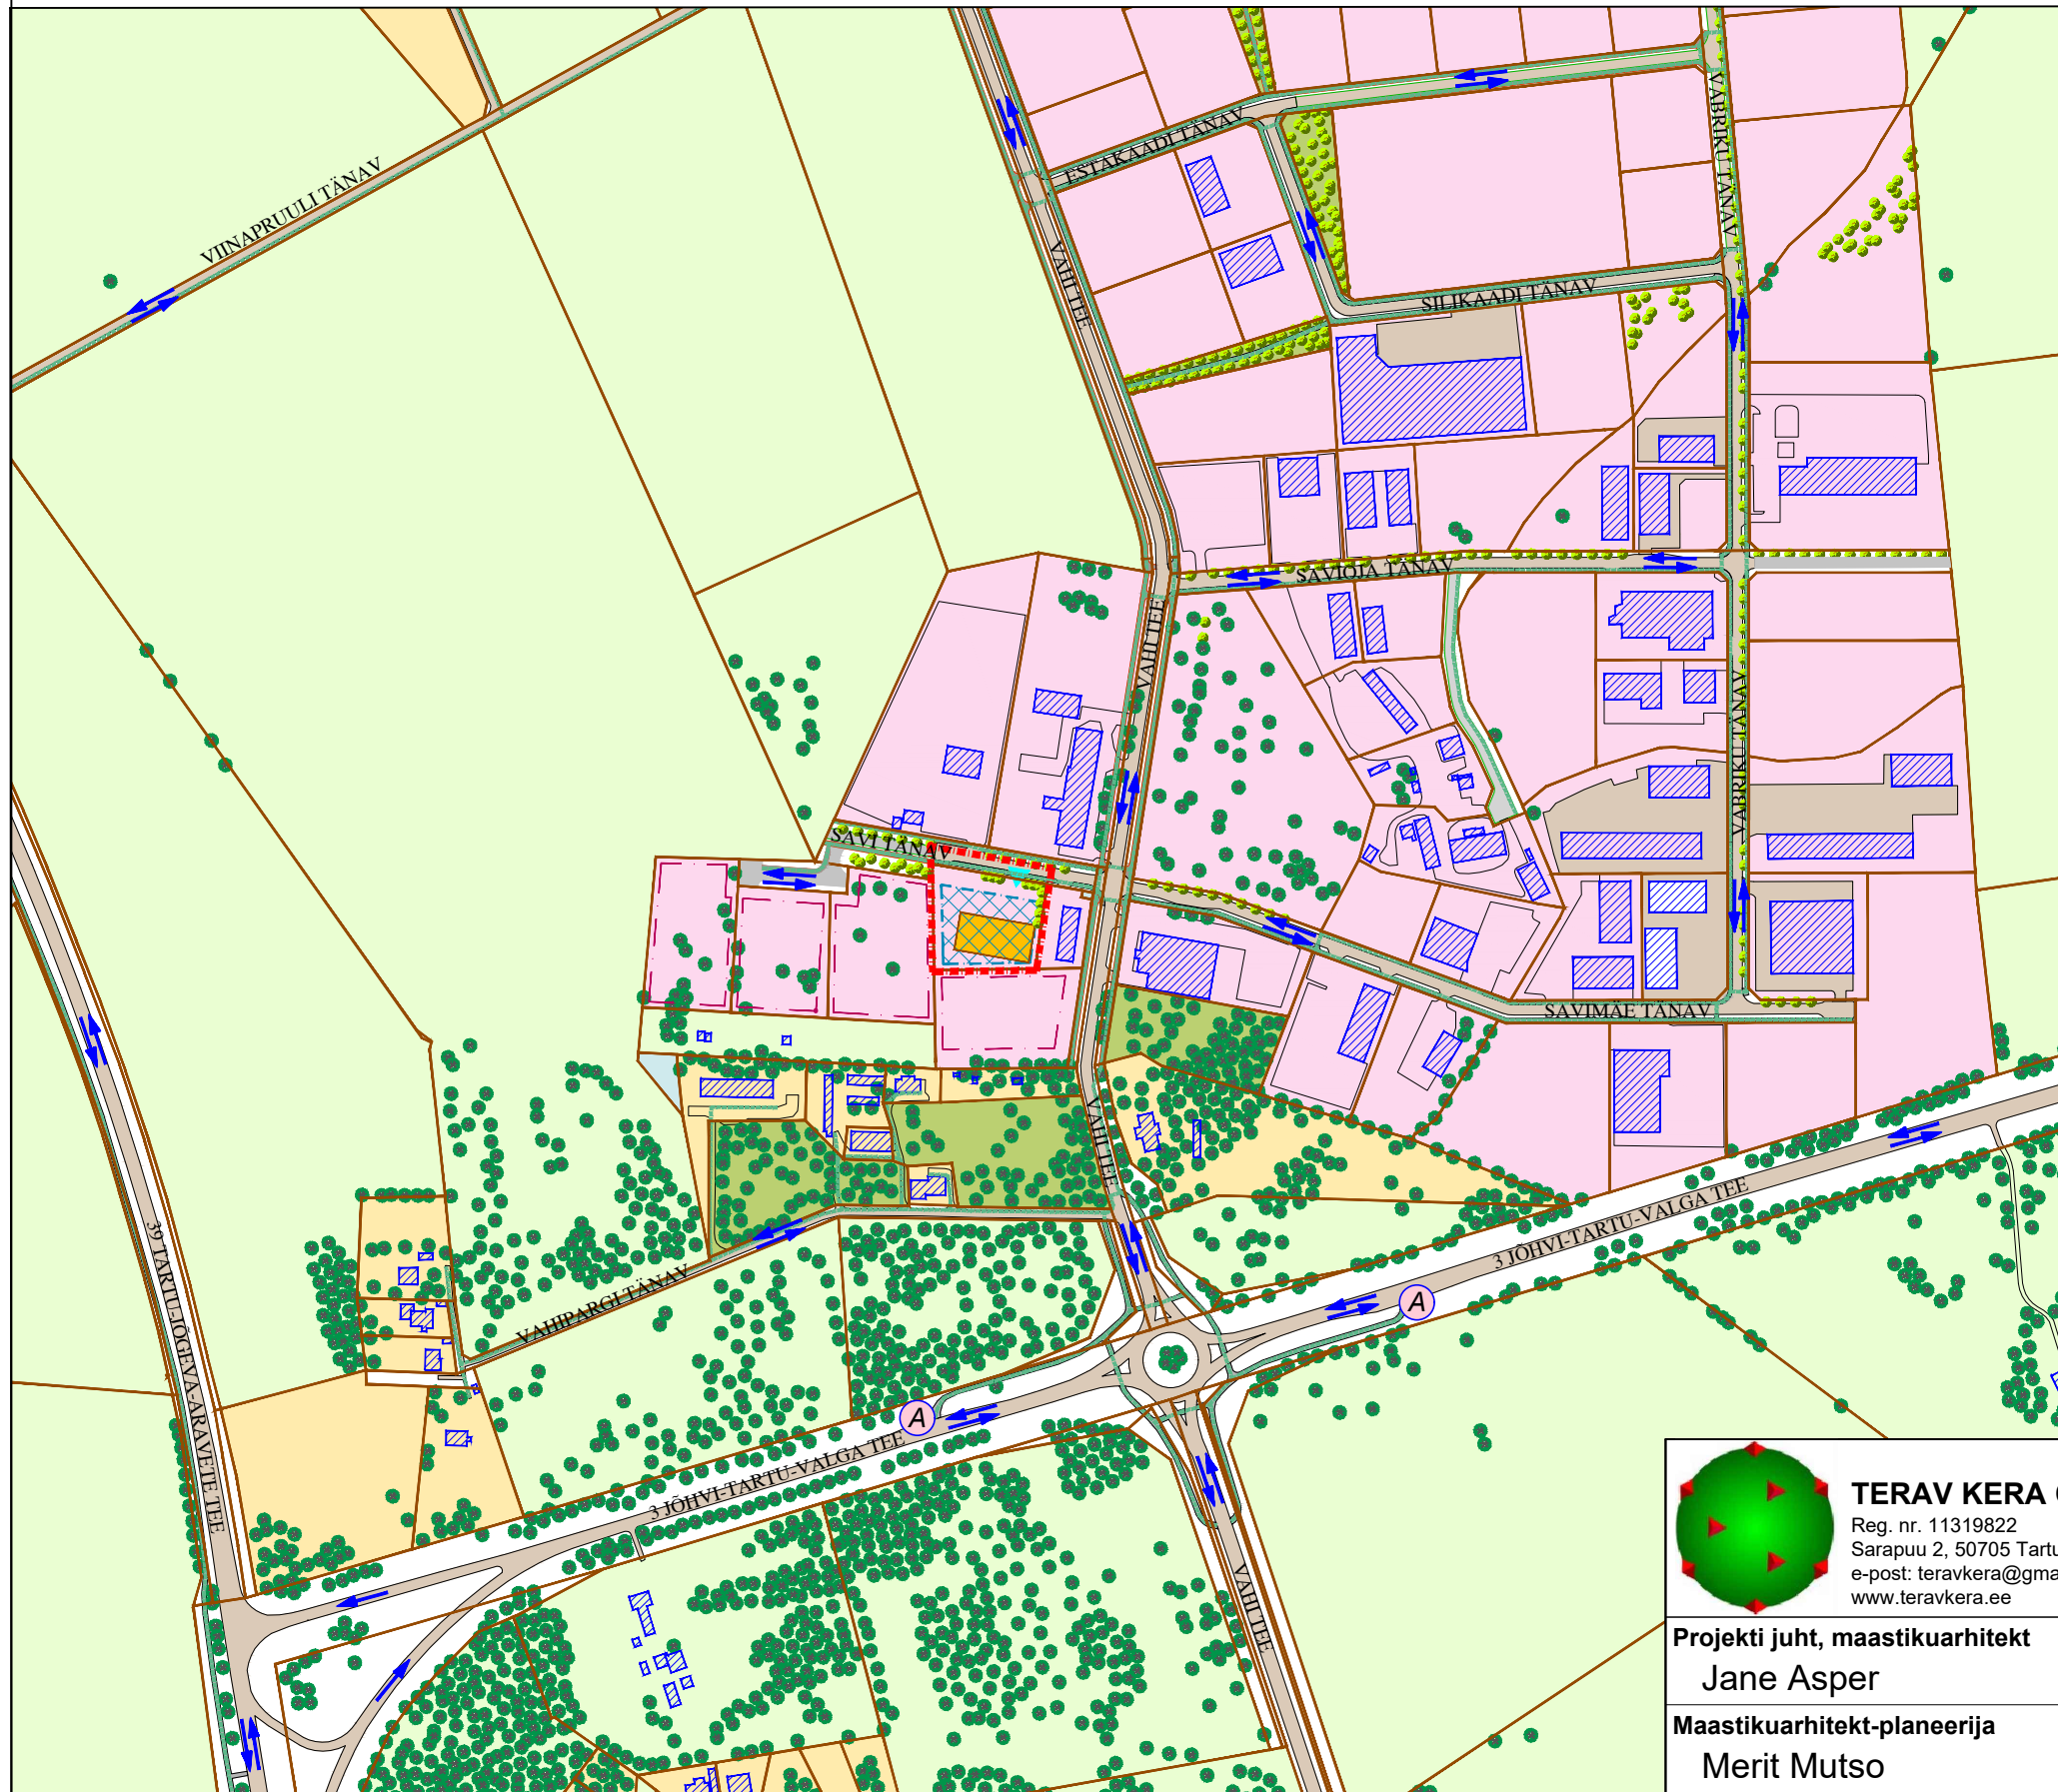


Savi tn 6 maaüksuse detailplaneering

PLANEERINGUALA KONTAKTVÖÖNDI FUNKTSIONAALSED SEOSD

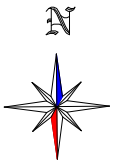

TINGMÄRGID

	DETAILPLANEERINGUALA PIIR
	OLEMASOLEVA KATASTRÜKSUSE PIIR
	JALAKÄIJATE PÕHILISED LIIKUMISSUUNAD
	OLEMASOLEV ELAMUMAA
	OLEMASOLEV MAATULUNDUSMAA
	OLEMASOLEV/ PLANEERITUD TOOTMISMAA JA ÄRIMAA
	OLEMASOLEV ÜLDKASUTATAV MAA
	OLEMASOLEV TRANSPORDIMAA
	OLEMASOLEV HOONE
	KEHTESTATUD DETAILPLANEERINGUJÄRGNE HOONESTUSALA
	PLANEERITUD HOONESTUSALA
	HOONE VÕIMALIK ASUKOHT
	OLEMASOLEV/ VAREMPANEERITUD JA PLANEERITUD SÕIDUTE
	OLEMASOLEV/ VAREMPANEERITUD KERGLIIKLUSTEE
	OLEMASOLEVAD SÕIDUSUUNAD
	OLEMASOLEV/ VAREMPANEERITUD JA PLANEERITUD KÕRGHALJASTUS
	PLANEERITUD JUURDEPÄÄS KRUNDILE (asukoht tinglik)
	OLEMASOLEV ÜHISTRANSPORDI PEATUS

 **TERAV KERA OÜ**
 Reg. nr. 11319822
 Sarapuu 2, 50705 Tartu
 e-post: teravkera@gmail.com
 www.teravkera.ee

Projekti juht, maastikuarhitekt
Jane Asper
 Maastikuarhitekt-planeerija
Merit Mutso

Planeeringu koostamisest huvitatud isik OÜ Sirema				
Töö nimetus Savi tn 6 maaüksuse detailplaneering				
Joonise nimetus		PLANEERINGUALA KONTAKTVÖÖNDI FUNKTSIONAALSED SEOSD		
Kuupäev	Joonis	Jooniseid	Mõõt	Töö nr
nov. 2020	2	5	1:5000	DP-22-20