


TINGMÄRGID

- ○ ○ ○ ○ Planeeringuala piir
- Olemasolev krundipiir
- Maantee kaitsevõndi piir
- - - Murisoo peakraavi ehituskeelvõnd
- - - Murisoo peakraavi piiranguvõnd
- - - Murisoo peakraavi veekaitsevõnd
- Olemasolev puu

Märkused:
 Detailplaneeringu koostamisel on kasutatud Metricus OÜ 2022. a novembris koostatud geodeetilist alusplaanit täpsusastmega 1:500, töö nr 226916. Maa-ala on mõõdistatud koordinaatsüsteemis L-EST'97 ja kõrgused süsteemis EH2000.

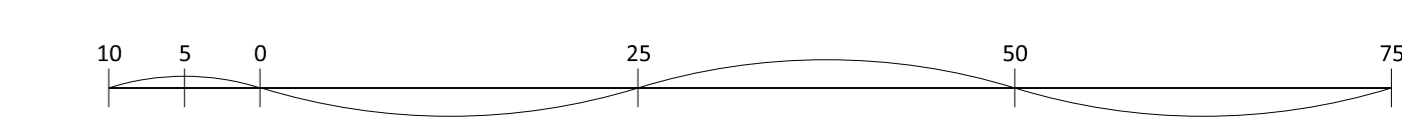

Artes Terrae MAASTIKUARHITEKID		Sopaku maaukuse ja lähiala detailplaneering Olemasolev olukord	
AB Artes Terrae OÜ Reg nr 12978320 Kätleri tn 14, Tartu 51007 artes@artes.ee www.artes.ee	Projektant: Mart Hüb	Tehtis: BHG Finance OÜ	Töö nr: 21106DP1
	Maastikuarhitekt: Tanel Breede	Asukoht: Kõrveküla, Tartu vald	Kuupäev: 06.01.2023
		Pildid nr: 21106DP1 Sopaku dp_joonised.dgn	Mastaab: 1:500