


Maramaa küla Ploomi (79401:006:0587) ja Virsiku (79401:006:0588) kinnistute detailplaneering

TEHNOVÕRKUDE PLANEERING




Tingmärgid:

-  planeeringuala piir
-  olemasolev krunni piir
-  planeeritud krunni piir
-  olemasolev ehitis
-  hoonestusala
-  planeeritud haljasala
-  tänavavalgustusega ala
-  Kirsi kinnistu detailplaneeringuga projekteeritud veetrass
-  Kirsi kinnistu detailplaneeringuga projekteeritud elektrikaabel
-  planeeritud veetrass
-  planeeritud kanalisatsioonitrass
-  planeeritud elektrikaabel
-  Kirsi detailplaneeringuga projekteeritud puurkaevu kaitsevõnd
-  olemasolev haljastus
-  planeeritud haljastus
-  liikvideeritav objekt
-  lülitumisklip

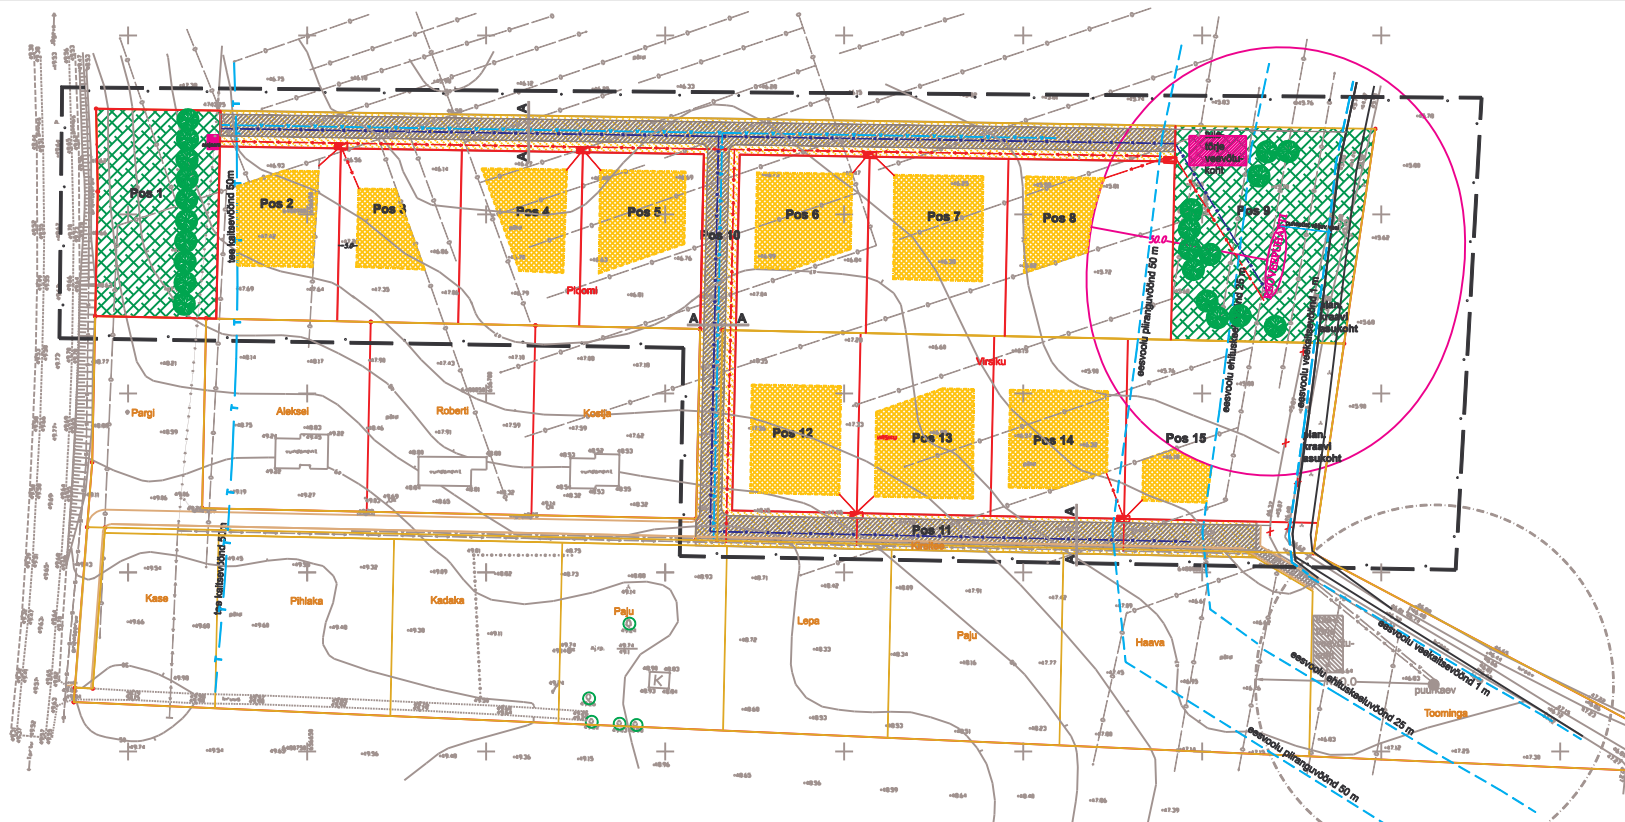

Lõige A-A

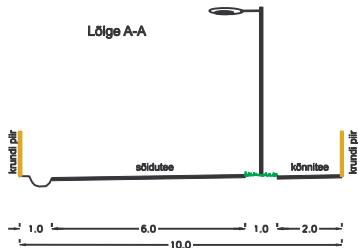

Märkused:

1. Geodeetiline alusplaan M 1 : 500 on koostatud OÜ Brom Maamõõtmine poolt 17.11.2004 (litsentsi nr. EG 10009077-0001), tšõ nr. M-35. Koordinaadid L-EST '92 süsteemis. Kõrgused suhtelises süsteemis.

2. Detailplaneeringu jooniste juurde kuulub seletuskiri.

Tartumaa Päästeteenistus
peainspektor
Pjotr Vorobjov
20.04.2005
/allkirj/

 OÜ Planeeringu Appo Neerme Põhisept Jone Asper	Vee 3 09111 Tartu Puh 07 457 185 Faks 07 451 042 Reg nr. 10002977 E-post: enom@enom.ee	Planeeringu koostajad: harkutud kildud Vitall Kuhnarev ja Andrei Popov 100 nimega Maramaa küla Ploomi (79401:006:0587) ja Virsiku (79401:006:0588) kinnistute detailplaneering
	Planeeringu nimetus Appo Neerme Põhisept Jone Asper	Tehn. võrkude planeering Puh 07 457 185 Faks 07 451 042 Reg nr. 10002977 E-post: enom@enom.ee