
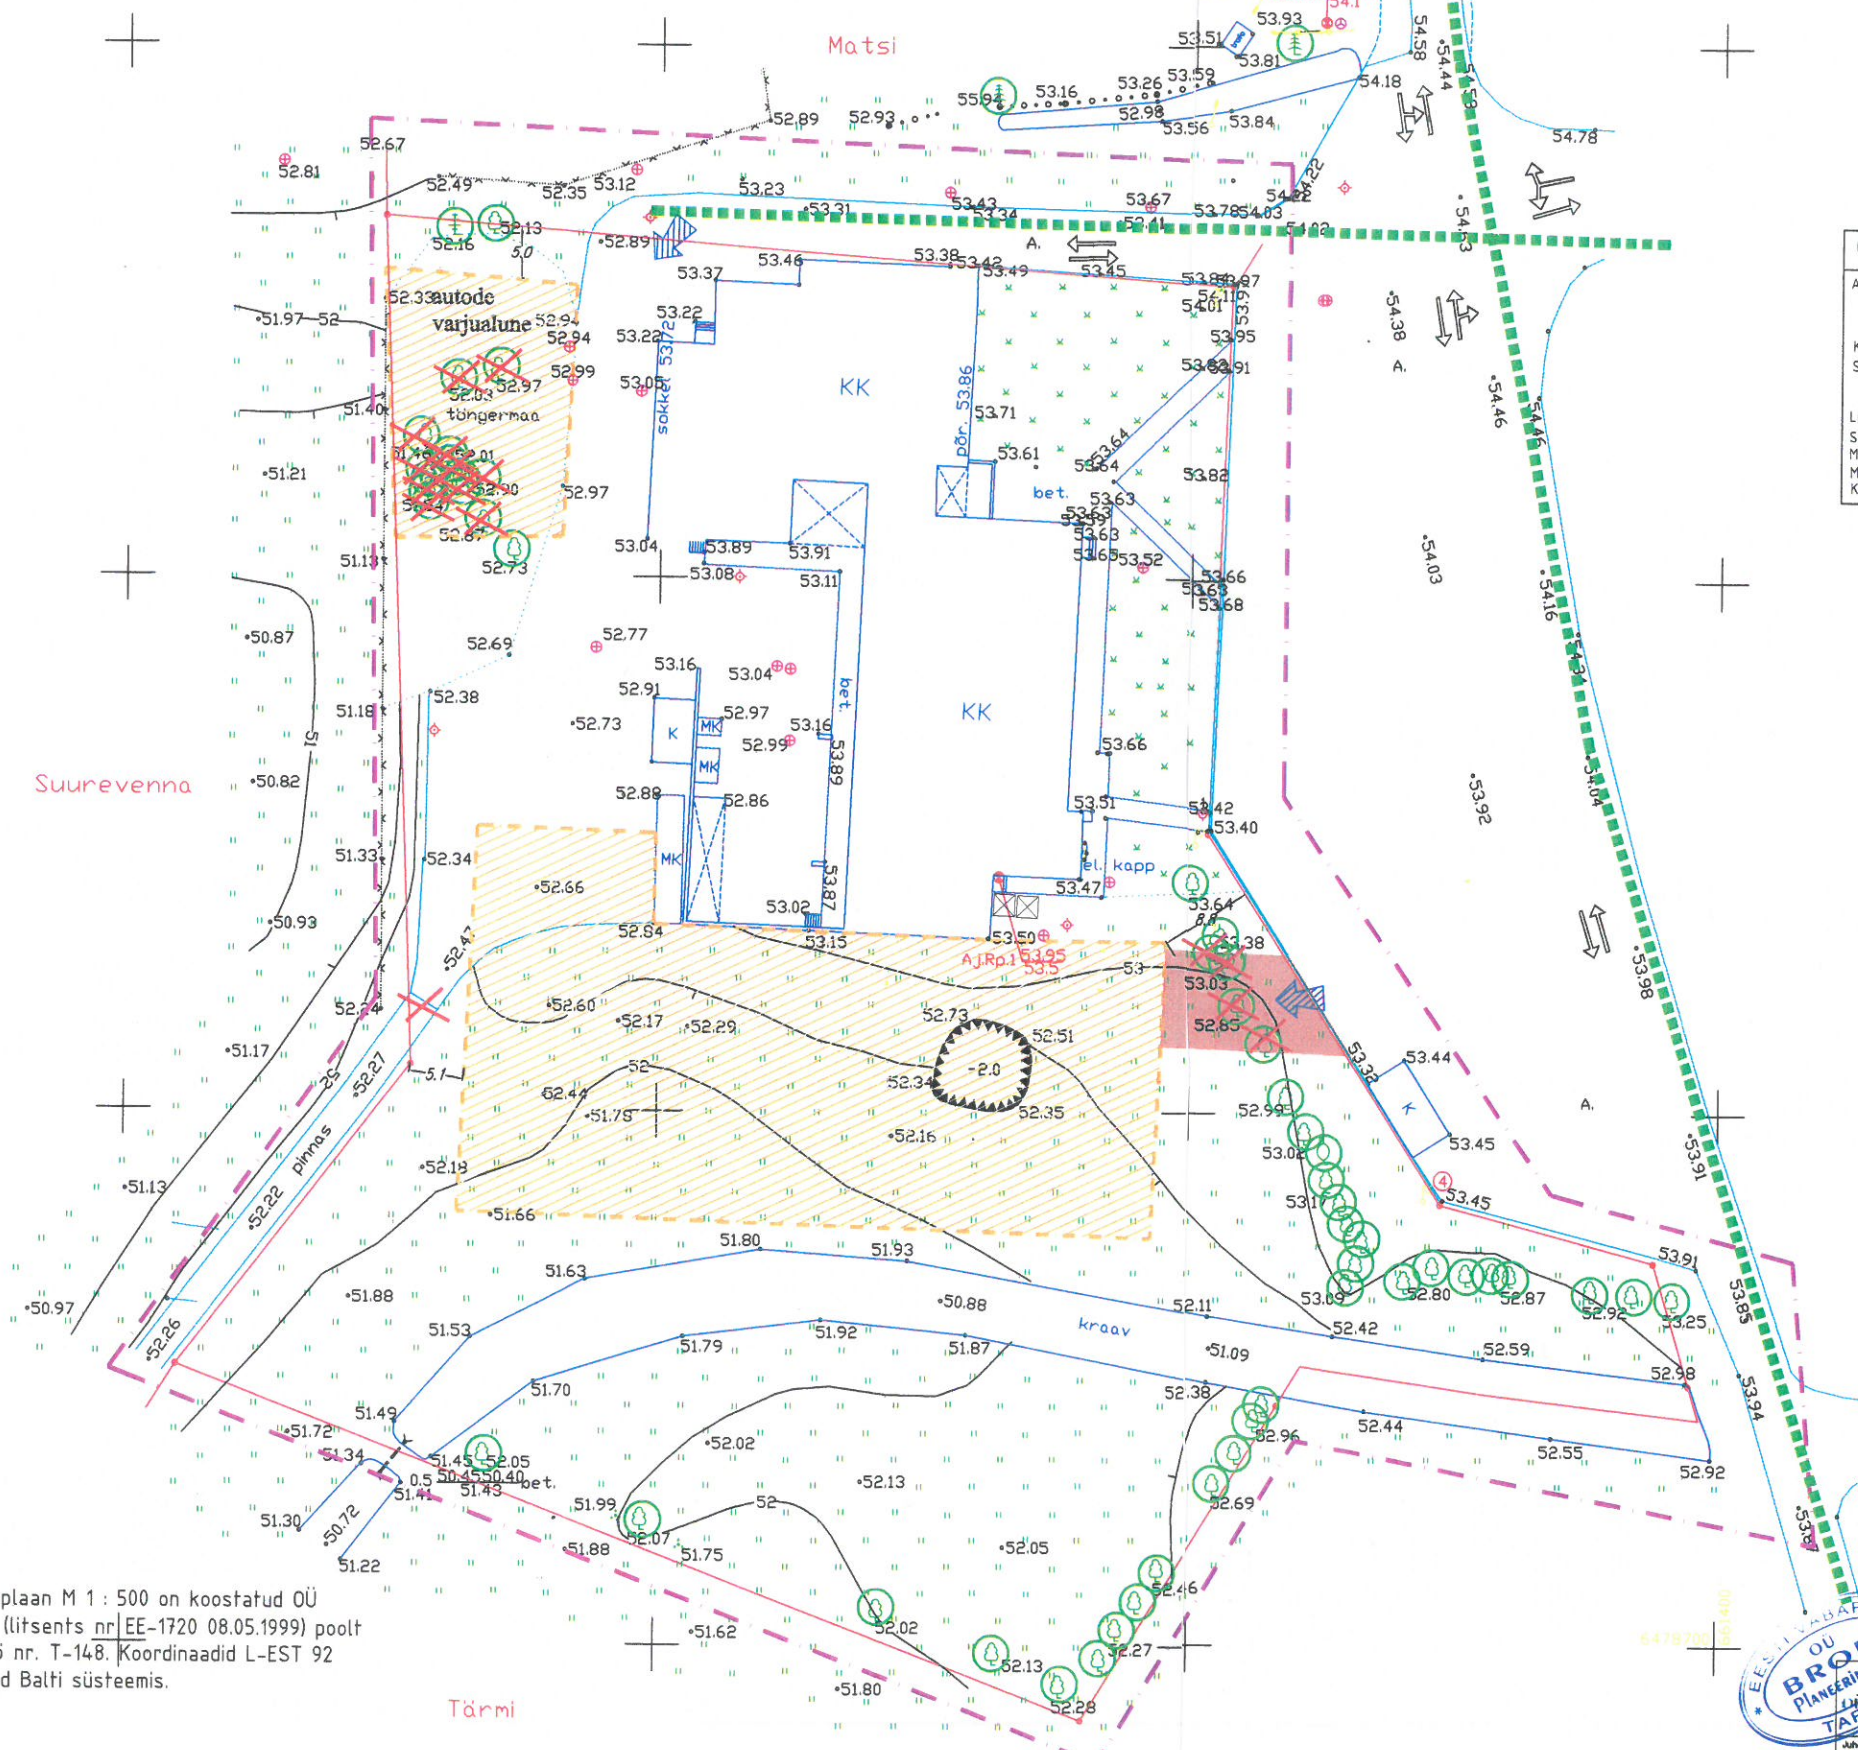


# Kõrveküla aleviku, Kõrveküla kauplus-söökla (79403:002:0706) mü detailplaneering

põhijoonis

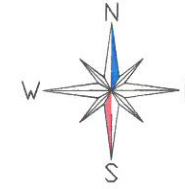

KRUNDI EHTUSÕIGUS	Olemasolev	Planeeritav
Address:	Tartu mk Tartu vald Kõrveküla alevik, Kõrveküla kauplus-söökla mü	Tartu mk Tartu vald Kõrveküla alevik, Kõrveküla kauplus-söökla mü
Krundi pindala:	11 138 m <sup>2</sup>	11 138 m <sup>2</sup>
Sihtotstarve:	100% Ä (ärimaa)	20% Ä (ärimaa) 80% Th (rootmishoonete maa)
Lubatud uusehitiste arv:	ol. ol.	2
Suurim ehitusalune pind:	1480 m <sup>2</sup>	3840 m <sup>2</sup>
Max korruste arv:	1	1
Maapinnaabs. kõrguste vahemik:	5145 - 53,97	5145 - 53,97
Katusekalle, °:	ol. ol.	20-35°

Tingmärgid:

- planeeringuala piir
- olemasolev krundi piir
- jalakäijate liikumine
- hoonestusala
- planeeritud sissesõidutee
- X prügikonteineri asukoht
- liiklussuunad
- juurdepääs krundile
- olemasolev haljastus
- X likvideeritav objekt

Märkused:

1. Geodeetiline alusplaan M 1 : 500 on koostatud OÜ Brom Maamõõtmine (litsents nr EE-1720 08.05.1999) poolt veebruar.2003, töö nr. T-148. Koordinaadid L-EST 92 süsteemis. Kõrgused Balti süsteemis.



Tellijä		<b>Kõrveküla Kalatööstuse AS</b>			
Töö nimetus	Kõrveküla aleviku, Kõrveküla kauplus-söökla mü detailplaneering				
Joonistaja nimetus	PÕHIJOOONIS				
Kauplev	Joonis	Joonistid	Mõõtkava	Töö nr	Lahend
aprill 2004	2	3	M 1 : 500	DP 0138	16