






















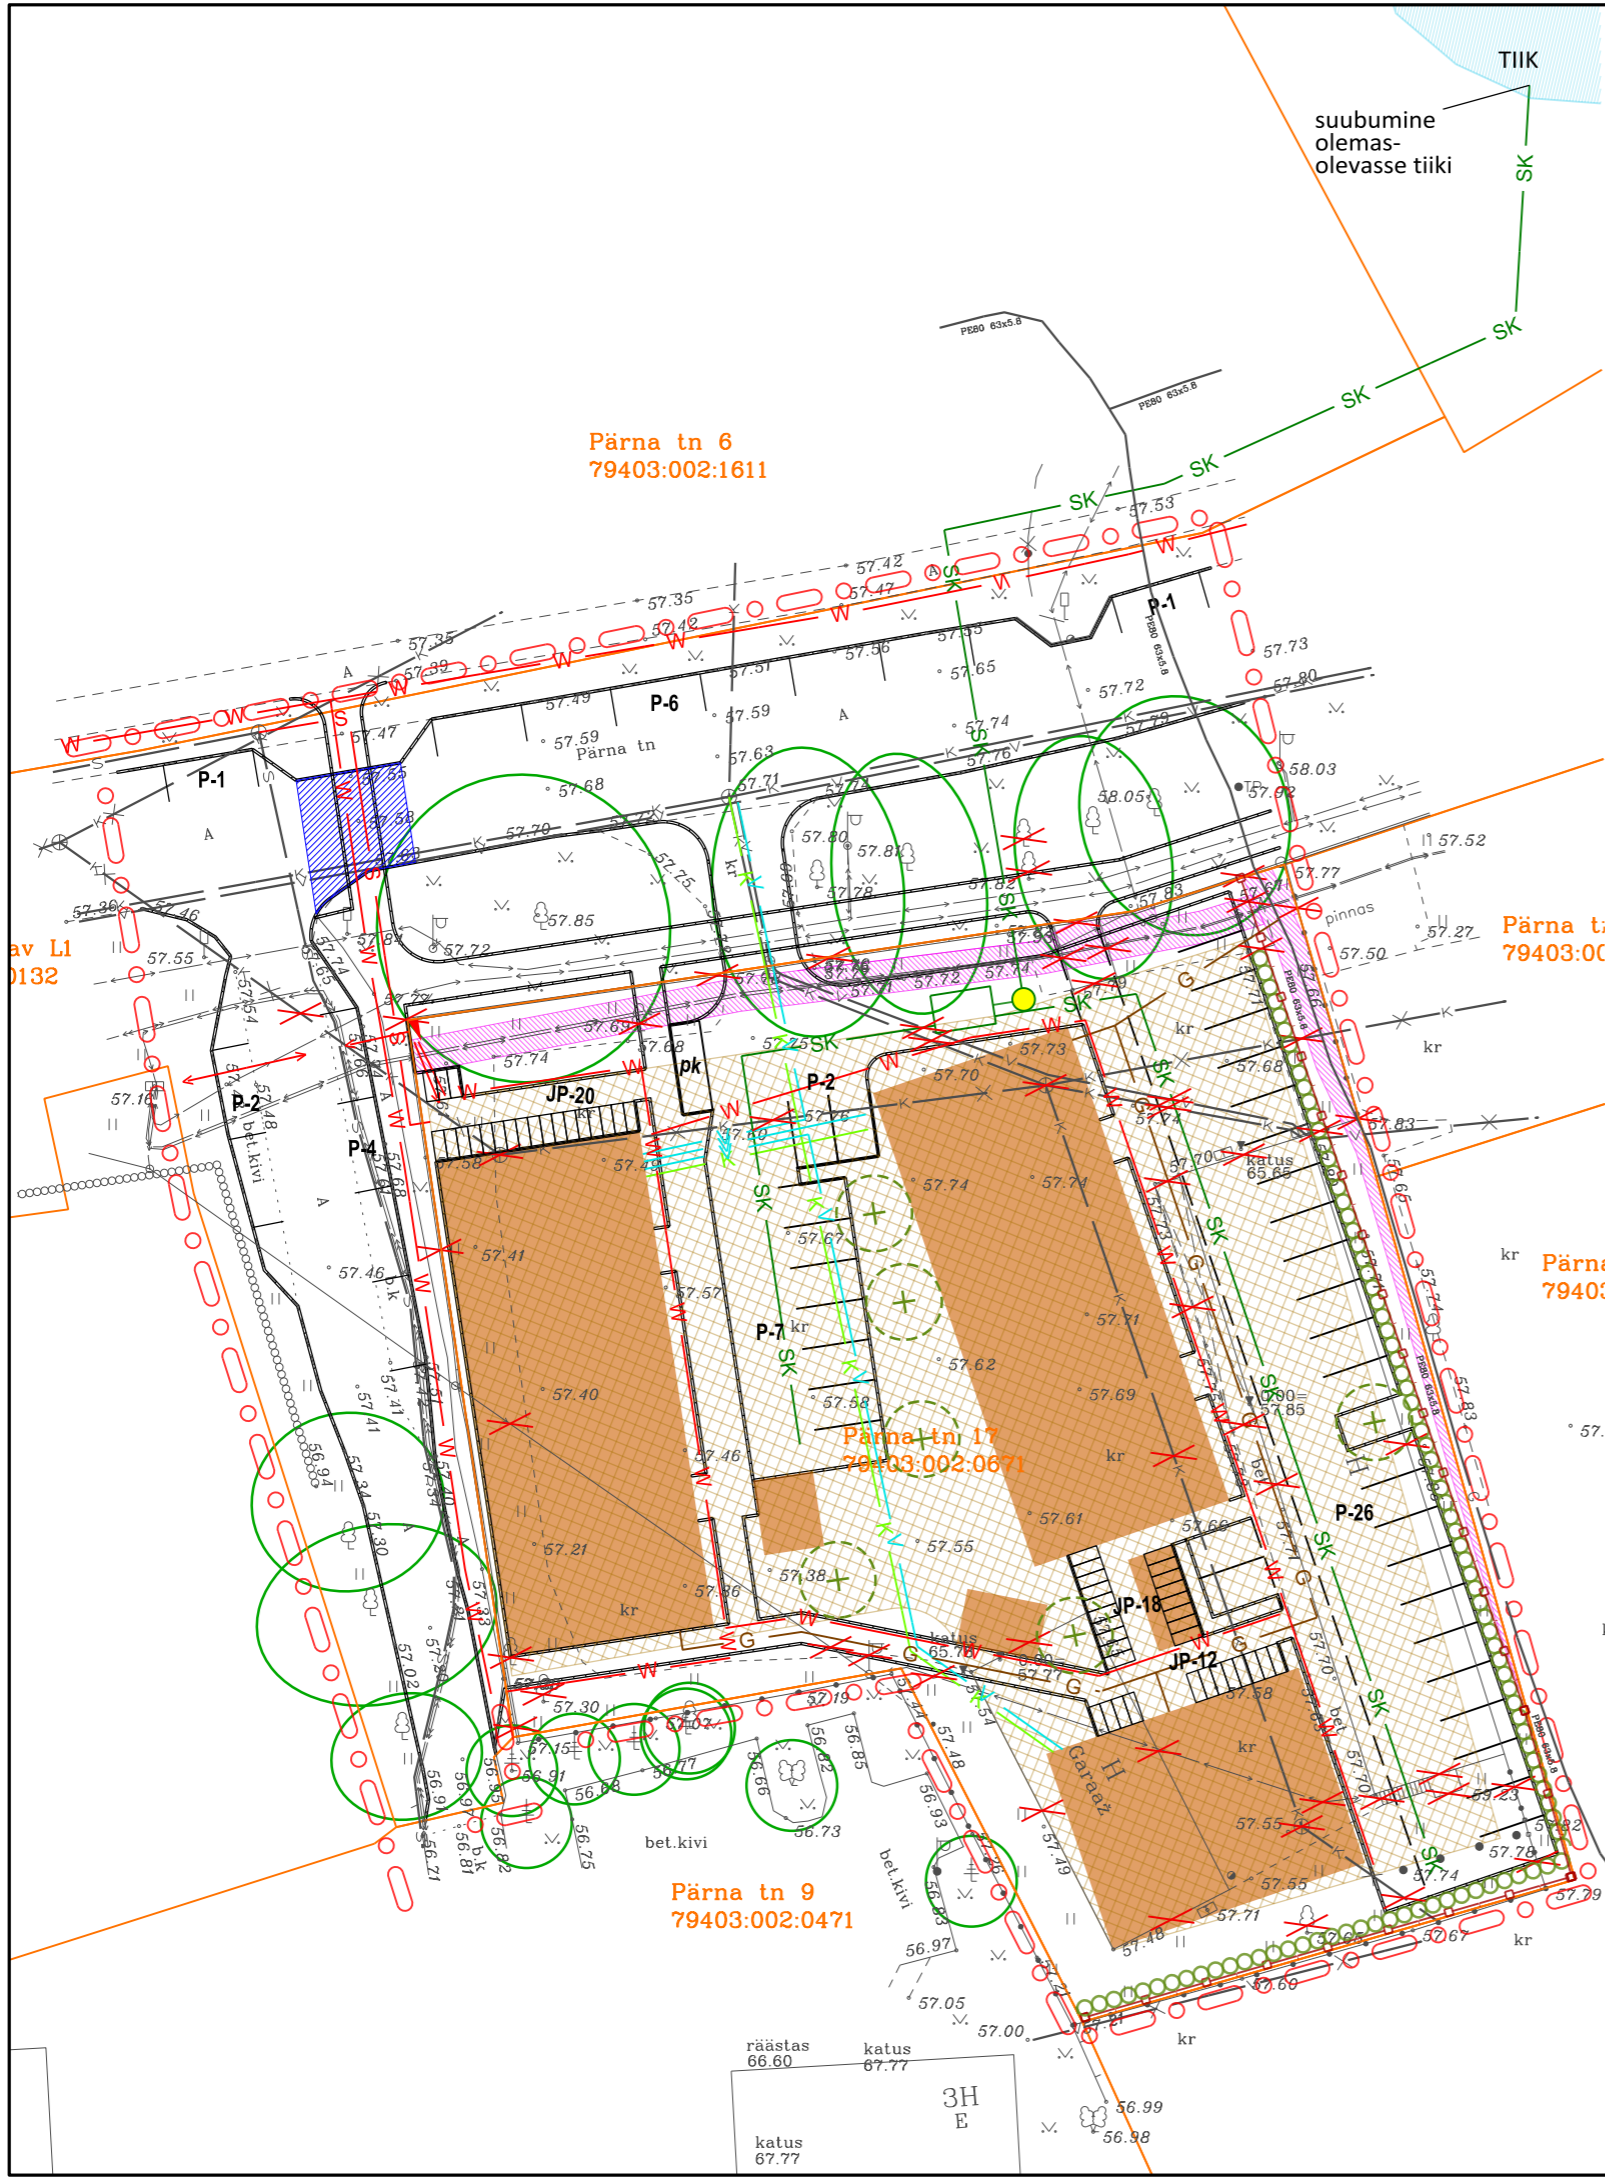




### TINGMÄRGID:

-  planeeringuala piir
-  olemasolev säiliv krundipiir
-  planeeritud hoonestusala
-  suurim lubatud hoonete ehitisealune pind
-  planeeritud näitlikud teede piirjooned
-  planeeritud näitlik prügikonteinerite asukoht
-  olemasolev säiliv puu
-  likvideeritav objekt
-  P-9 planeeritud näitlik parkimiskohtade paiknemine / parkimiskohtade arv
-  JP-12 planeeritud näitlik jalgrataste parkimiskohtade paiknemine / parkimiskohtade arv
-  planeeritud tõstetud ristmik
-  planeeritud plankaed
-  planeeritud näitlik puu
-  planeeritud hekk
-  planeeritud veetoru
-  planeeritud reoveekanalisatsioon
-  planeeritud sademeveekanalisatsioon / õli-liivapüüdur
-  planeeritud gaasitoru
-  planeeritud madalpinge elektrimaakaabel / liitumiskilp
-  planeeritud telekommunikatsiooniliin
-  planeeritud tänavavalgustuse elektrikaabel
-  planeeritud näitlik sademevee puhvermahuti asukoht
-  planeeritud liiniservituudi või isikliku kasutusõiguse seadmise vajadus



Märkused: 1. detailplaneeringu jooniste juurde kuulub detailplaneeringu seletuskiri;  
 2. geodeetilise alusplaani mõõtkavas 1:500 koostas Geoterra OÜ 2023. a veebruaris, töö nr 64-2023; olemasoleva gaasitorustiku asukoht vastavalt Inseneribüroo REIB OÜ poolt 2024. a jaanuaris tehtud teostusmöödistamisele, töö nr TJ-12480T; koordinaadid L-Est 97 süsteemis, kõrgused EH2000 süsteemis.



	<b>Pärna 17 maaüksuse ning lähiala detailplaneering</b>	
	<b>Tehnovõrgud</b>	
AB Artes Terrae OÜ Reg nr 12978320 Küütri tn 14, Tartu 51007 artees@artees.ee www.artees.ee	Projektjuht: <b>Heiki Kalberg</b>  Maastikuarhitekt: <b>Karl Hansson</b>	Töo: Borg Kinnisvara OÜ  Joonis:  Tellijä: Borg Kinnisvara OÜ  Asukoht: Tartu vald  Faili nimi: 22151DP3_joonised_Pärna 17.dgn
		Töö nr: 22151DP3 Kuupäev: 03.07.2024 Möö: 1:500 Joonise nr: 5