


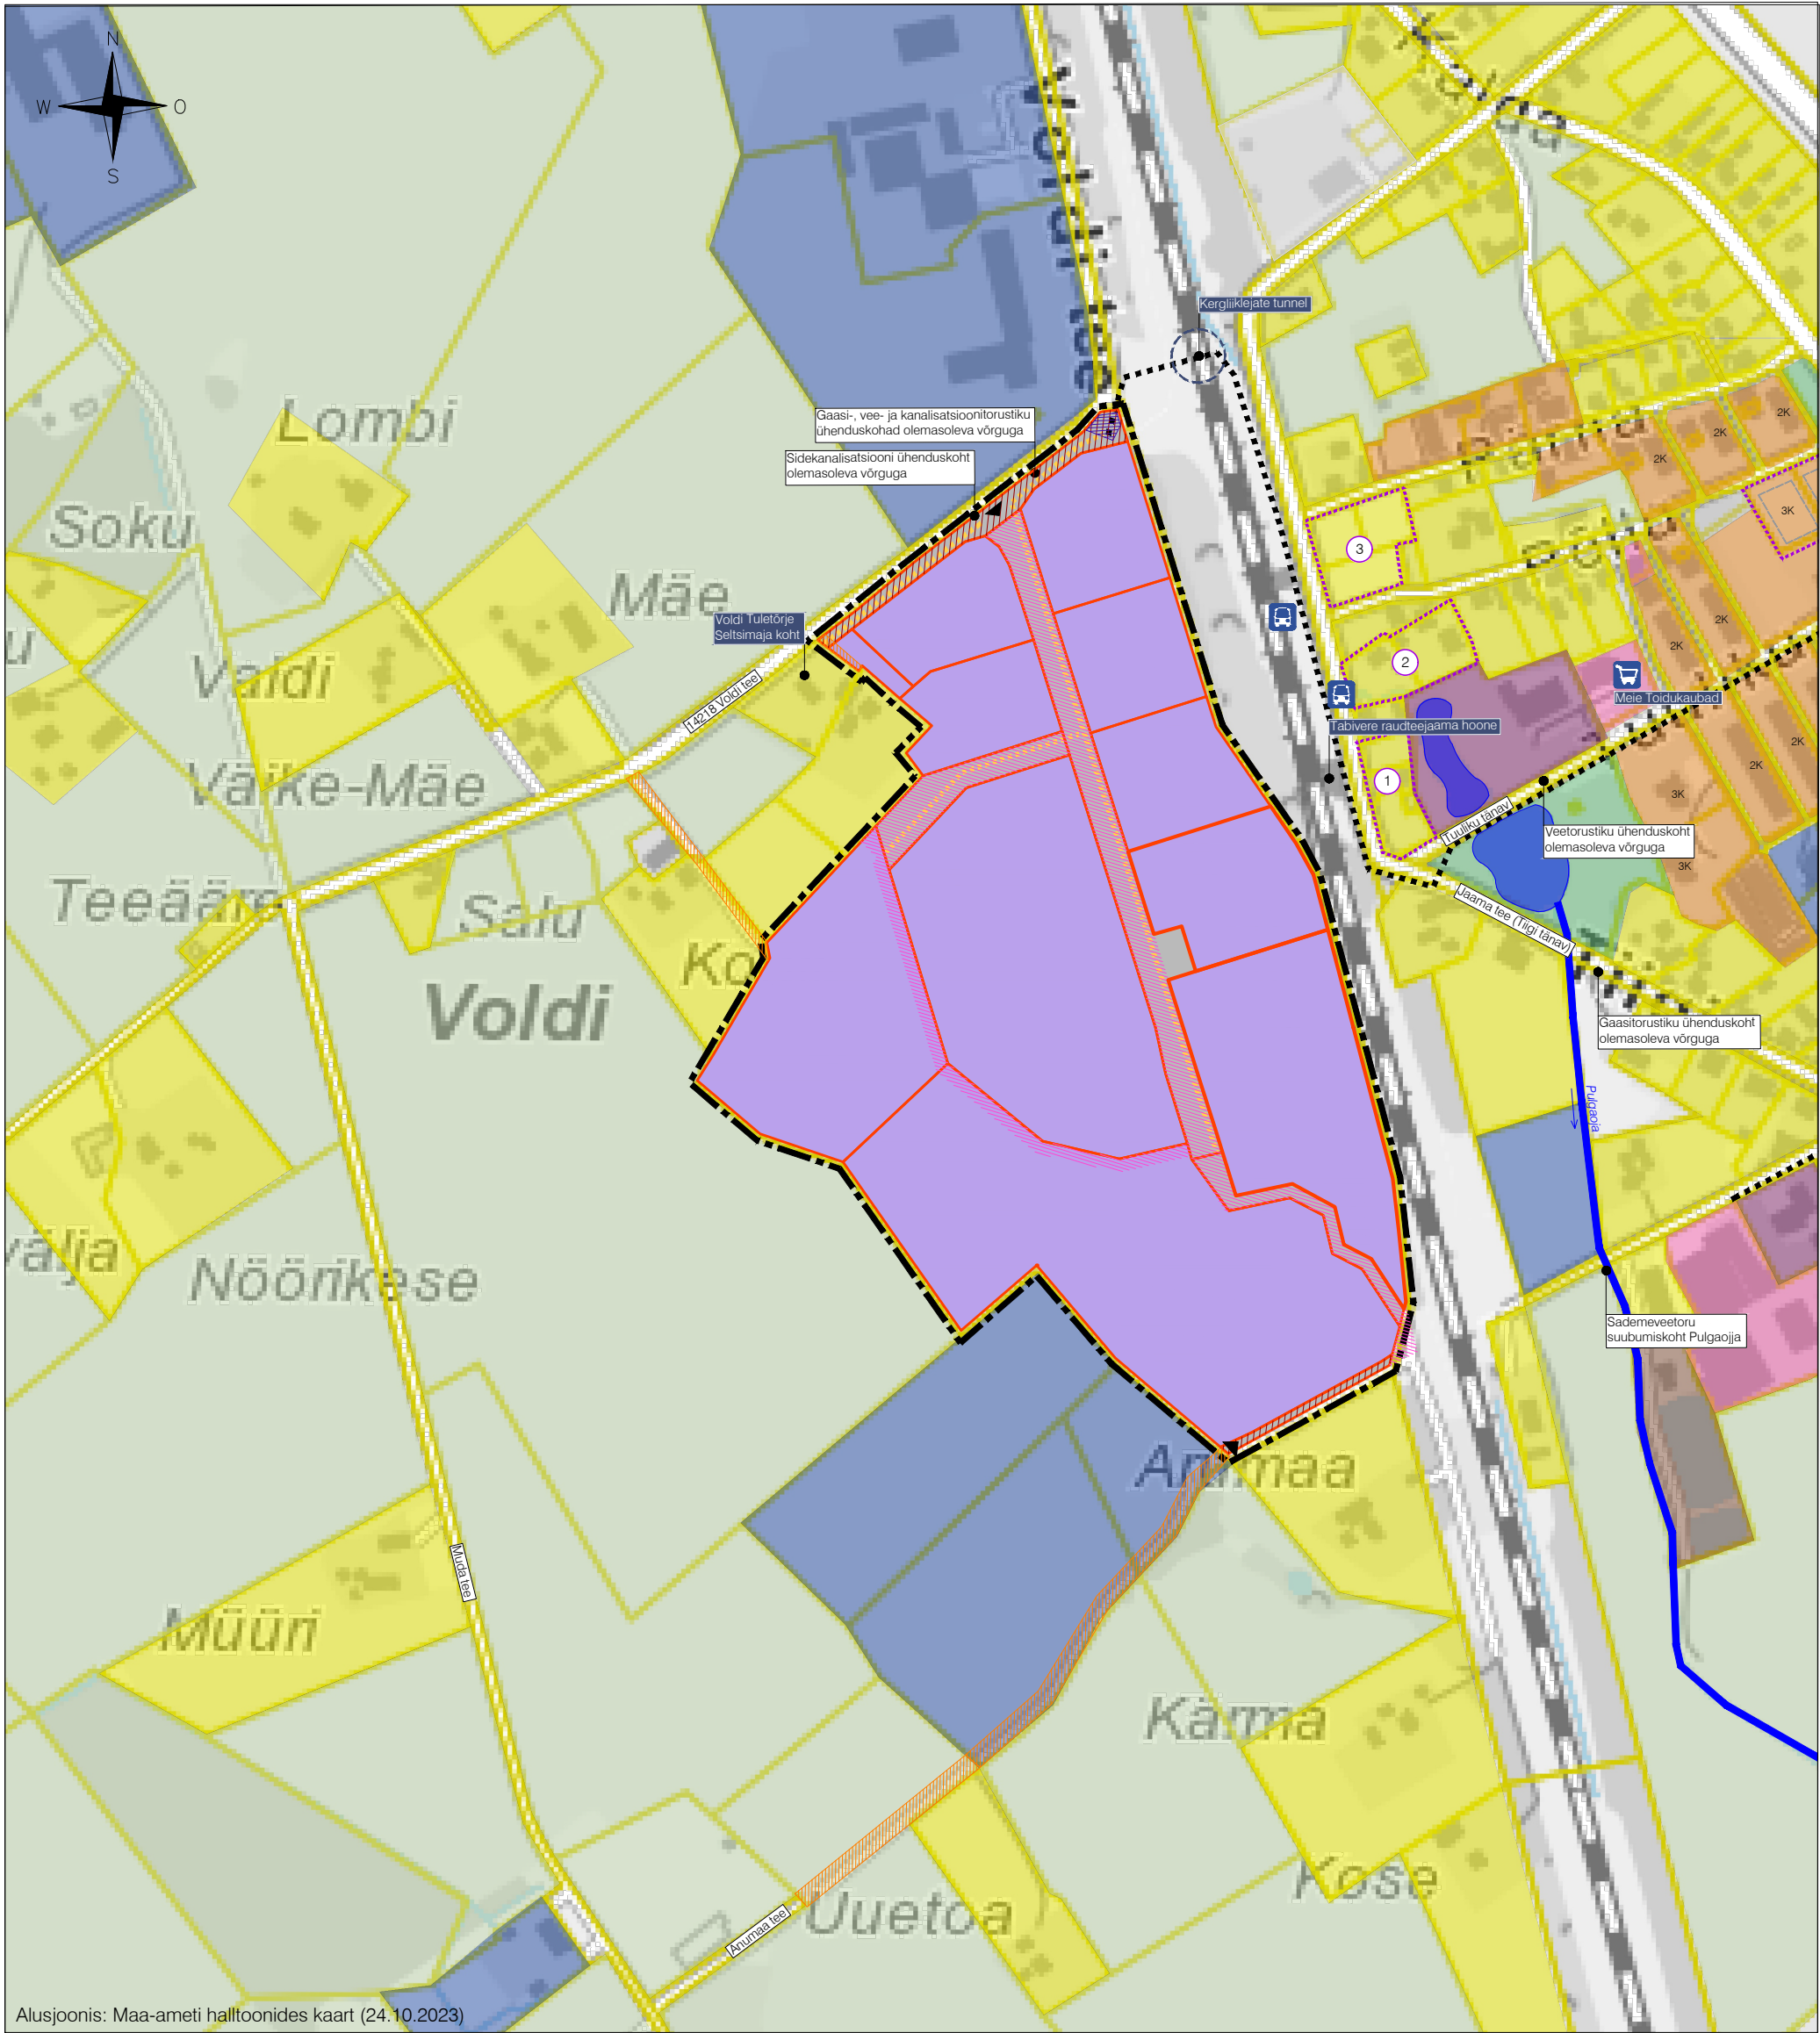

Alusjoonis: Maa-ameti halltoonides kaart (24.10.2023)

LEPPEMÄRGID

- Planeeringuala piir
- Olemasolev katatriüksuse piir
- Planeeritud krundipiir
- Kehtiv detailplaneering
- Planeeritud äri- ja tootmismaa
- Planeeritud transpordimaa
- Olemasolev avaliku kasutusõigusega tee
- Planeeritud avaliku kasutusõigusega tee
- Planeeritud teeservituut

- Olemasolev ühistranspordipeatus
- Olemasolev juurdepääs planeeringualale
- Olemasolev kergliiklus-/kõnnitee
- Planeeritud kergliiklus-/kõnnitee
- Olemasolev üksikelumaa
- Olemasolev korterelumaa
- Olemasolev tootmismaa

- Olemasolev ärimaa
- Olemasolev ühiskondlike ehitiste maa
- Olemasolev jäätmeoidla maa
- Olemasolev üldkasutatav maa
- Olemasolev maatulundusmaa
- Olemasolev sihtotstarbete maa

NAABERALADEL KOOSTATUD DETAILPLANEERINGUD

- Jaama tee 2, Jaama kuur ja Putka kinnistute detailplaneering (kehtestatud 24.11.2016 otsusega nr 73);
- Jaama tn 6 detailplaneering (kehtestatud 29.06.2007 otsusega nr 24);
- Jaama maaüksuse detailplaneering (kehtestatud 15.12.2022 korraldusega nr 1232)

VALIPROJEKT
MAASTIKUARHITEKTUUR

Valiprojekt OÜ, reg nr 14339541
Sepavälja 35, Tartu, info@valiprjkt.ee

Töö nr: DP-202225
Töö nimi: TABIVERE ALEVIKUS ASUVA
MAYERI INDUSTRIES AS TOOTMISALA DETAILPLANEERING

Asukoht: TABIVERE ALEVIK, TARTU VALD, TARTU MAAKOND
Planeeringu korraldaja: TARTU VALLAVALITSUS

Planeerija: LIIS ALVER
Ruumilise keskkonna planeerija, tase 7
Joonise nimetus: KONTAKTVOÕNDI ANALÜÜSISKEEM

Planeeringust huvitatud isik: MAYERI INDUSTRIES AS
Möötkava: 1:5000
Formaat: A3
Joonise nr: 3
Kuupäev: 03.06.2025