


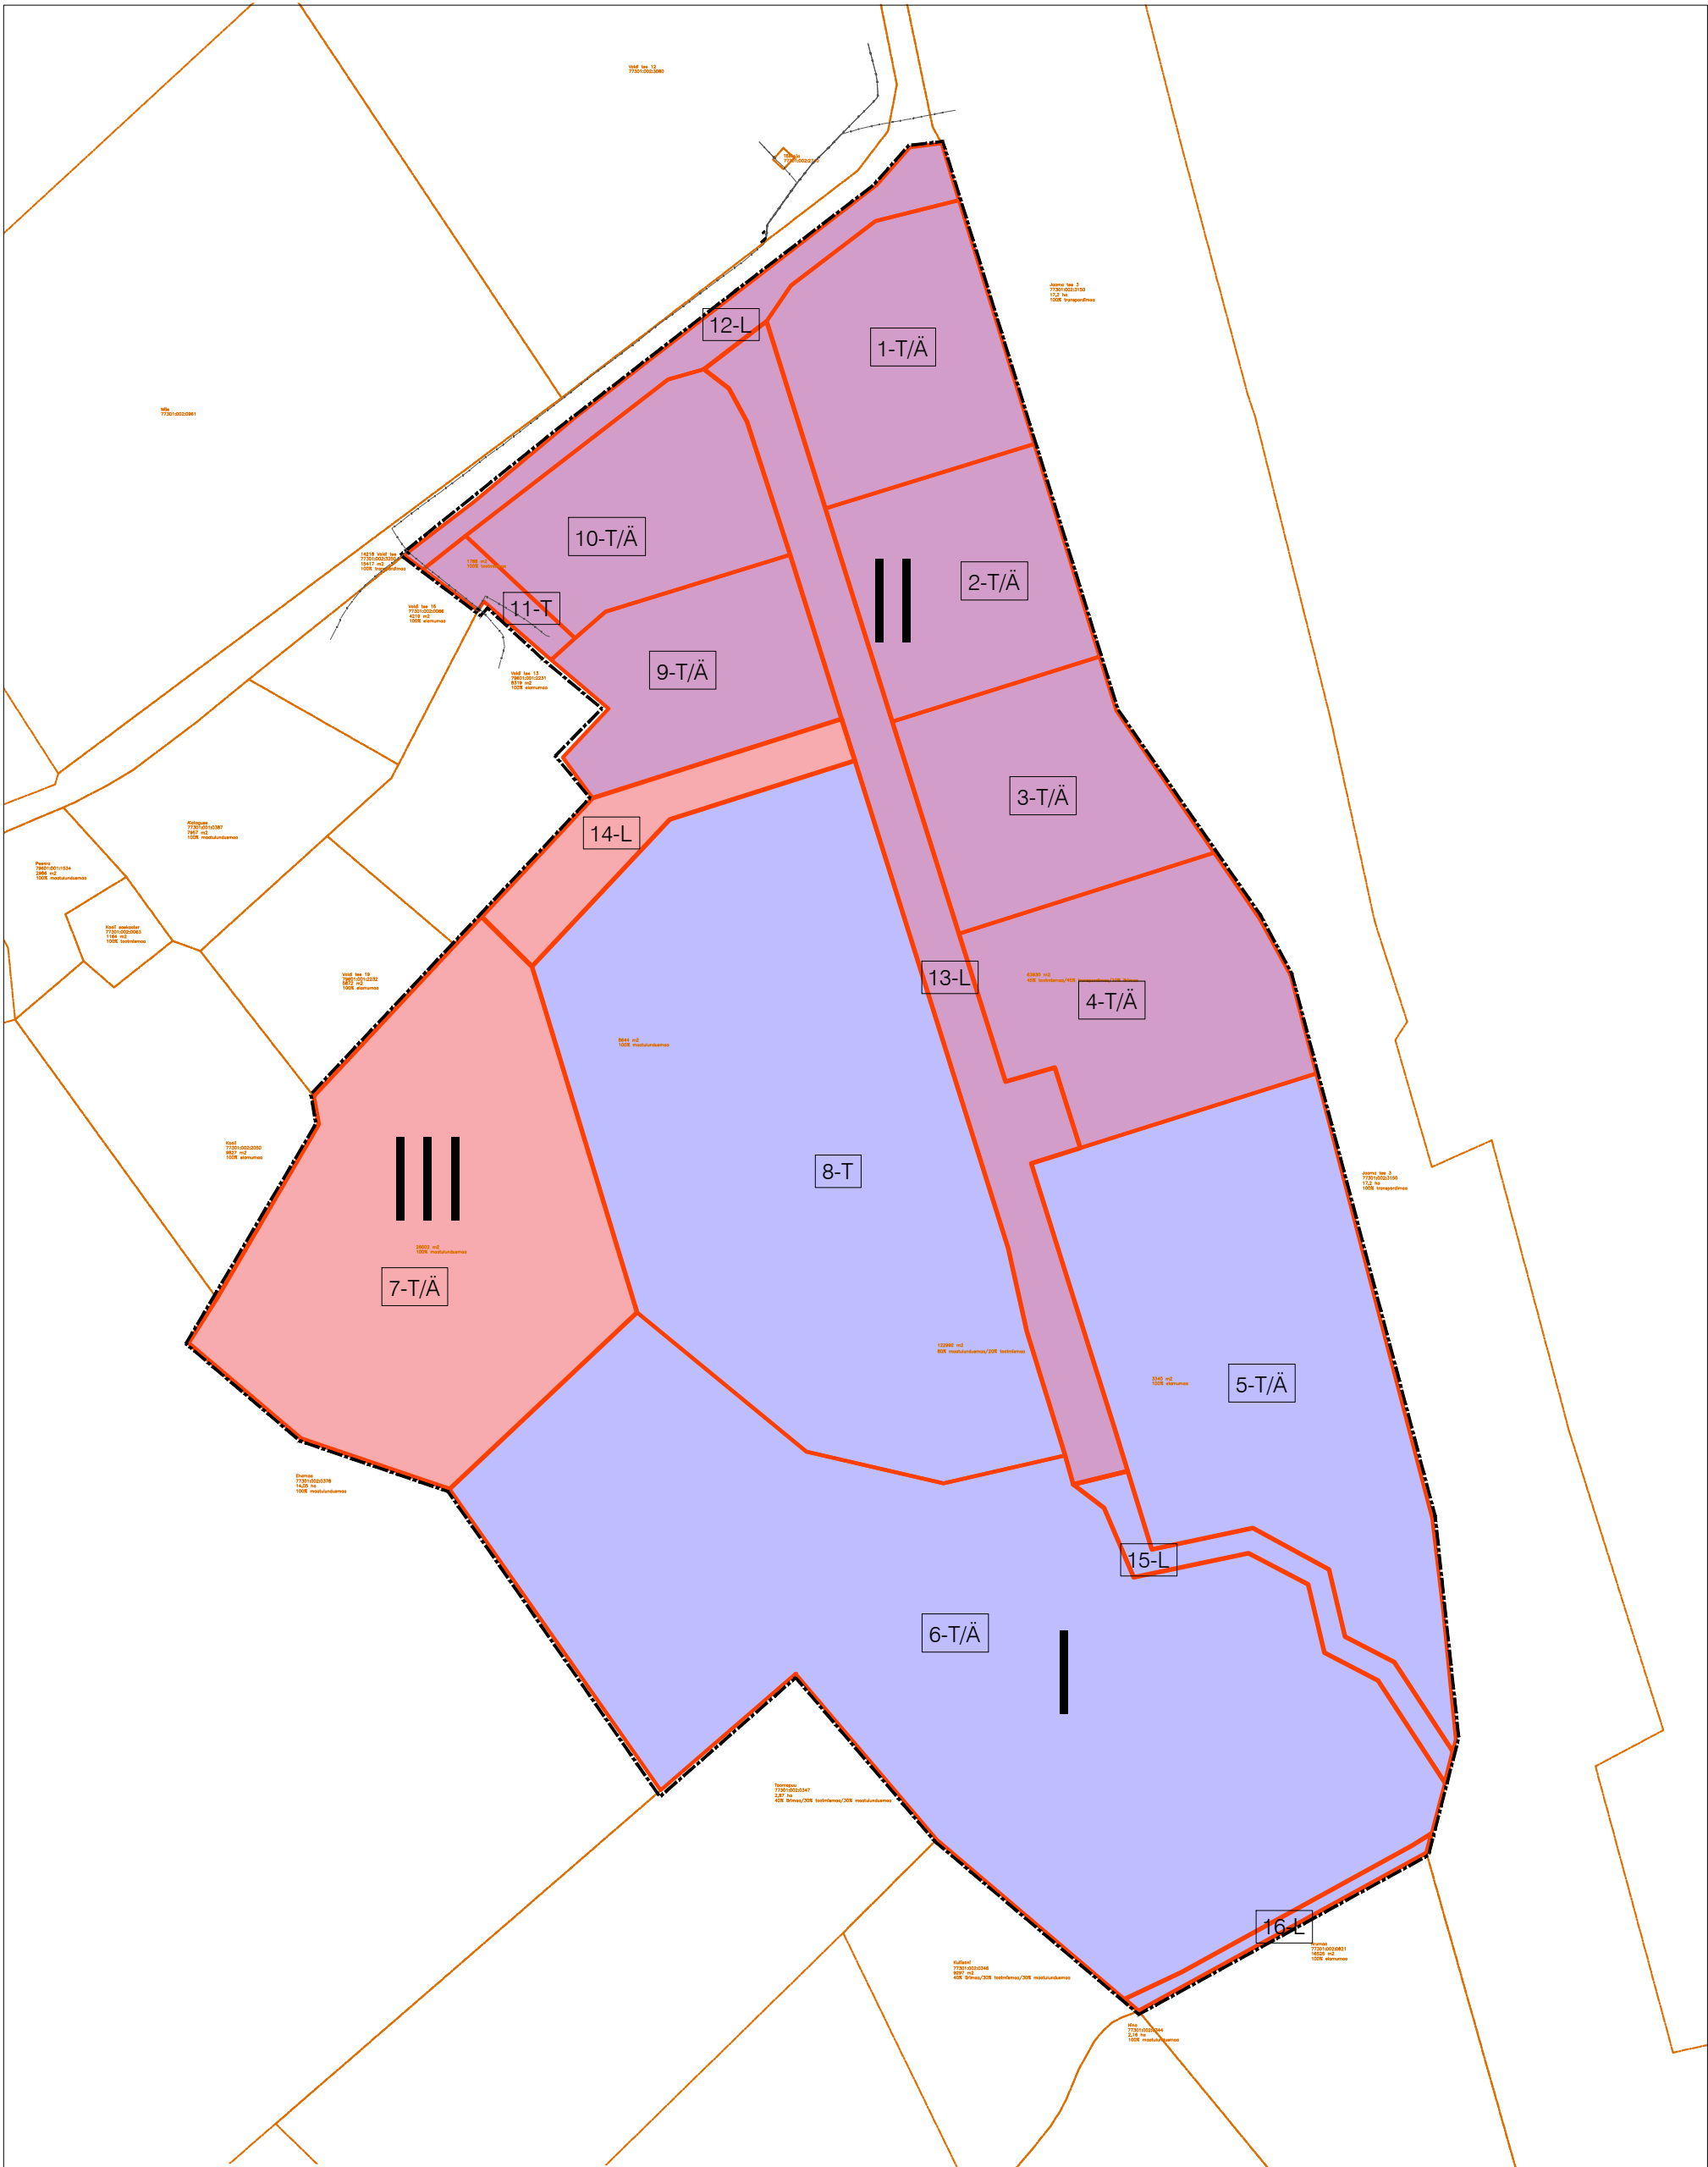

LEPPEMÄRGID

Planeeringuala piir

Olemasolev katastriüksuse piir

Planeeritud krundipiir

II

9-E

I etapp

II etapp

III etapp

Etap'i järjekorra number

Krundi number ja sihtotstarve

VALIPROJEKT

maastikuarhitektuur

Valiprojekt OÜ, reg nr 14339541

Sepavälja 33, Tartu, info@valiprojekt.ee

Töö nr:		DP-202225	
Töö nimi:		TABIVERE ALEVIKUS ASUVA MAYERI INDUSTRIES AS TOOTMISALA DETAILPLANEERING	
Asukoht:		TABIVERE ALEVIK, TARTU VALD, TARTU MAAKOND	
Planeeringu korraldaja:		TARTU VALLAVALITSUS	
Planeerija:	LIIS ALVER Ruumilise keskkonna planeerija, tase 7	Joonise nimetus:	ETAPID
Planeeringust huvitatud isik:	MAYERI INDUSTRIES AS	Möötkava:	-
		Formaat:	A3
		Joonise nr:	7
		Kuupäev:	21.11.2024