


VAADE LINNULENNULT



VAADE PROMENAADILE

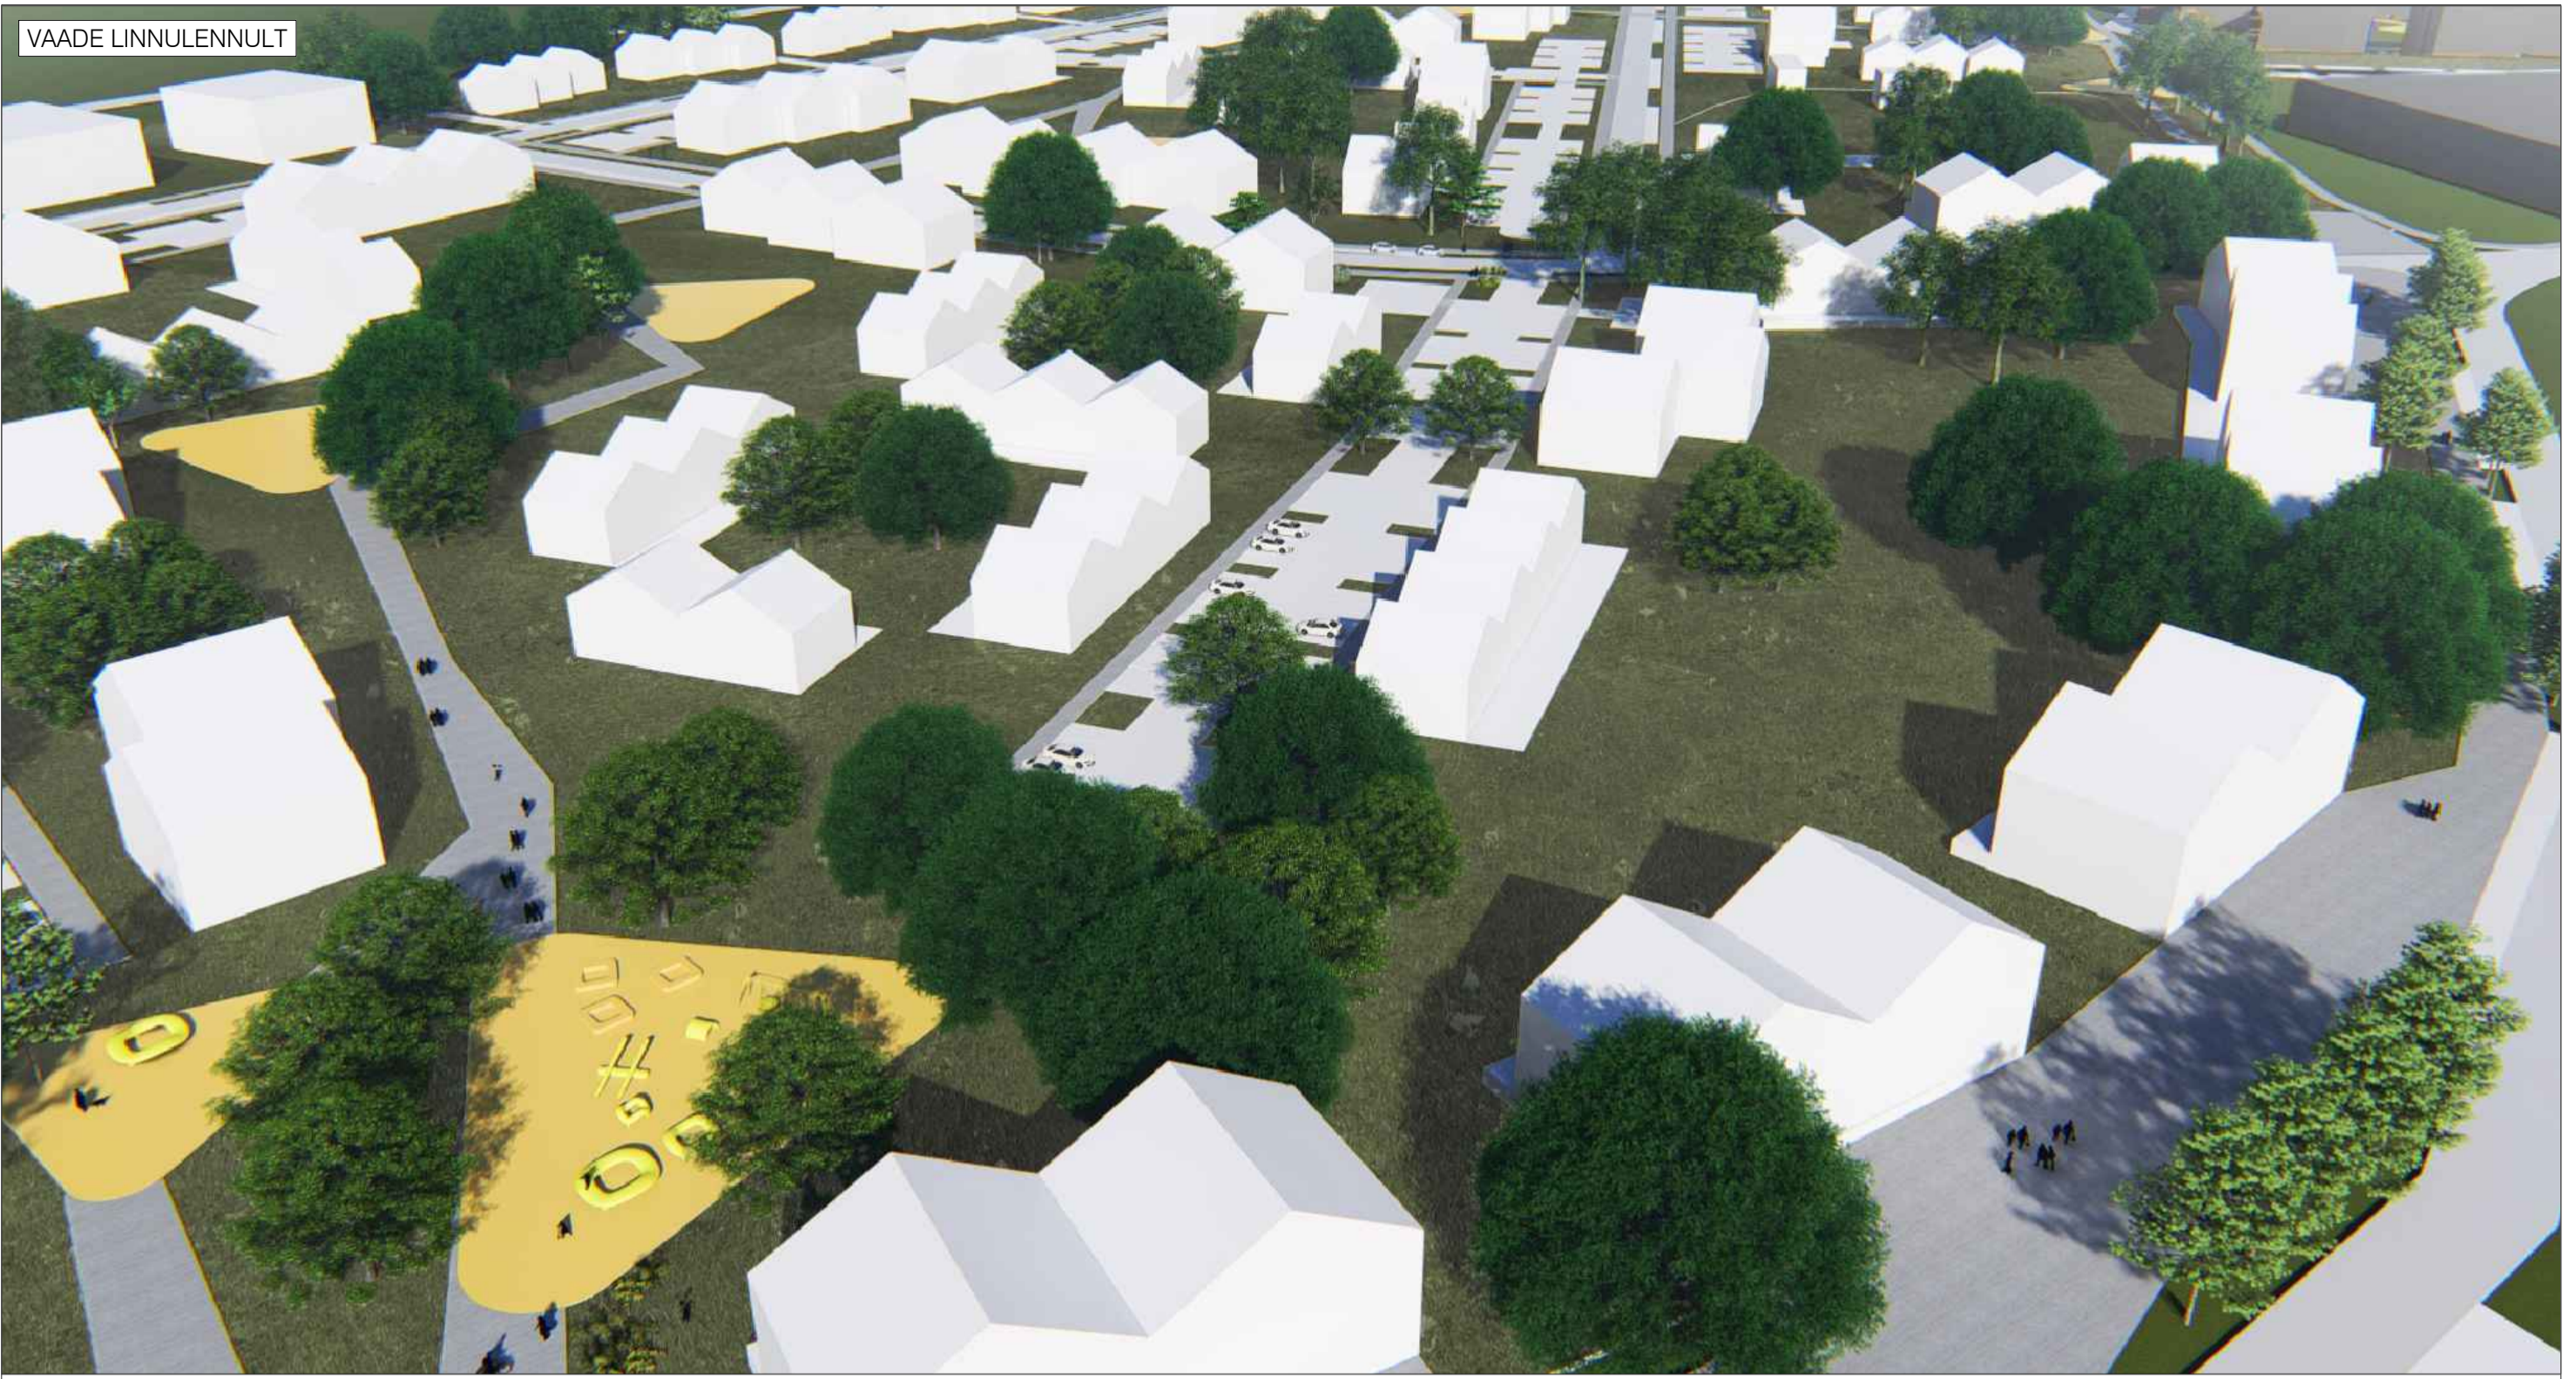

VAADE HALJASALE



VAADE TÄNAVARUUMI



Illustratiivsete vaadete koostaja Kauss Arhitektuur OÜ

<b>VALIPROJEKT</b> <small>Valiprospekt OÜ, reg nr 4038841                  Spardaiaja 33, Tartu, info@valiprojekt.ee</small>	Töö nr: DP-202340	
	Töö nimi: RAADI ALEVIS ASUVATE REHETARE JA AIDAMEHE TÄNAVATE PIIRKONNA NING LÄHIALA DETAILPLANEERING	
	Asukoht: RAADI ALEVIK, TARTU VALD, TARTU MAAKOND	
	Projektijuh/ planeerija: LIIS ALVER	Joonise nimetus: ILLUSTRATSIOON
	Planeerija: KÄTLINA VELTMANN	Mõõtkaava: -
Planeeringust huvitatud isik: RENDING OÜ	Formaat: A2	Kuupäev: 13.03.2026