


Lisa 1 : Asendiplaan olemasoleva vee- ja kanalisatsioonivõrguga ning eelprojekti projektiteeritud veektorustikega

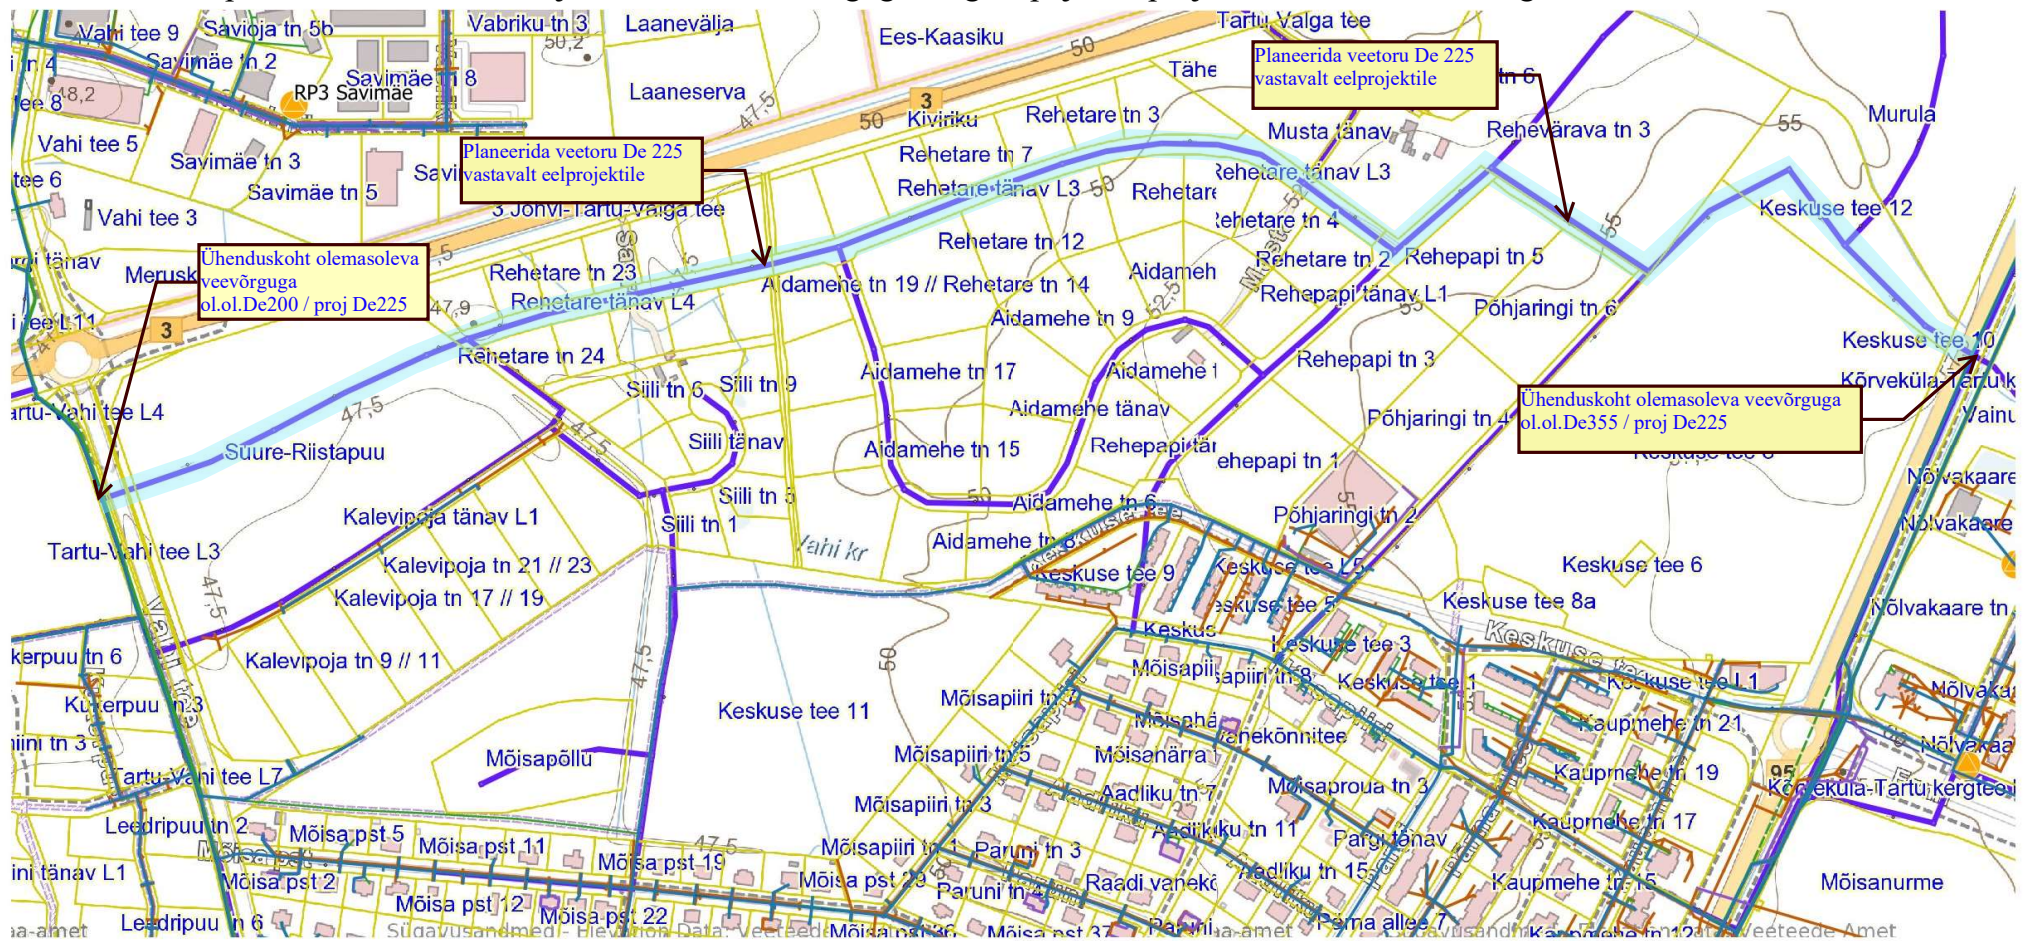

Tingmärgid

- - Olemasolev veektorustik
- - Olemasolev reoveektorustik
- - Olemasolev sadameveektorustik
- - Eelprojekti (OÜ Altren Projekt töö nr VK1638) projektiteeritud veektorustik