


Lisa 2 : Asendiplaan olemasoleva vee- ja kanalisatsioonivõrguga ning eelprojektis projekteeritud rooveetorustikega

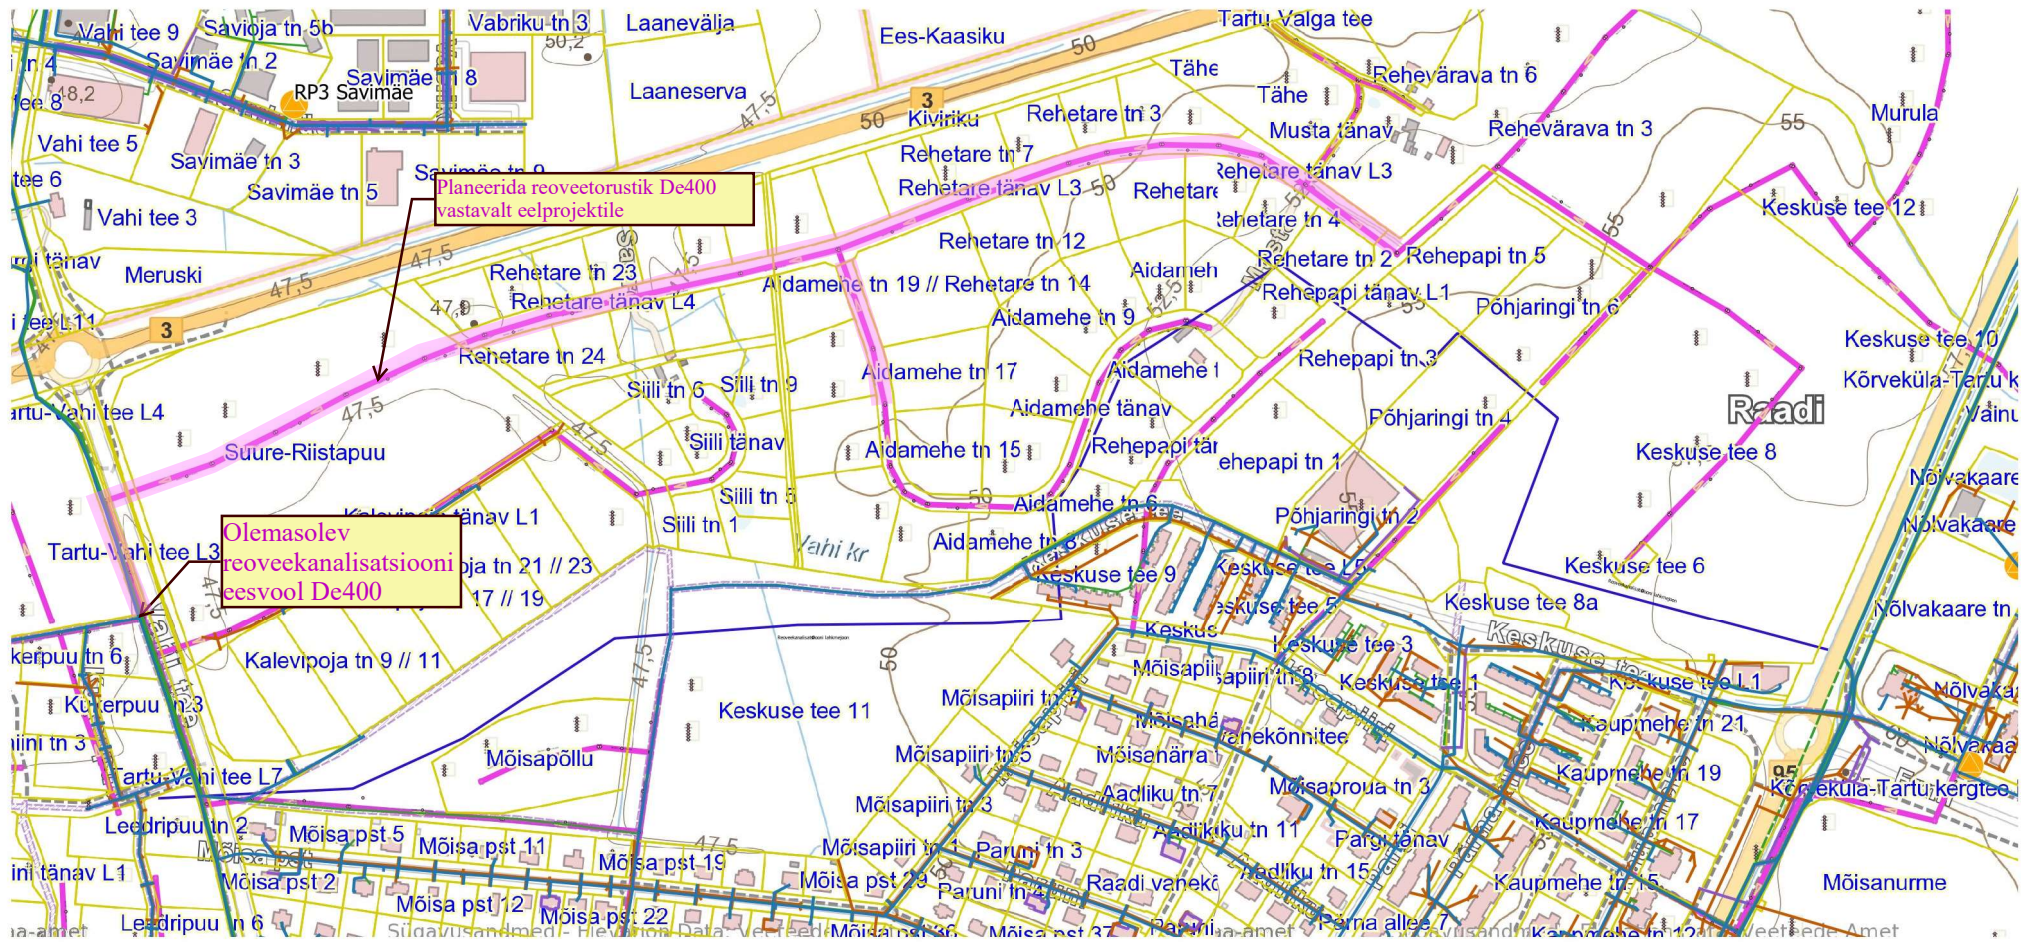

Tingmärgid

- - Olemasolev veetorustik
- - Olemasolev rooveetorustik
- - Olemasolev sademeveetorustik
- - Eelprojekti (OÜ Altren Projekt töö nr VK1638) projekteeritud rooveetorustik