


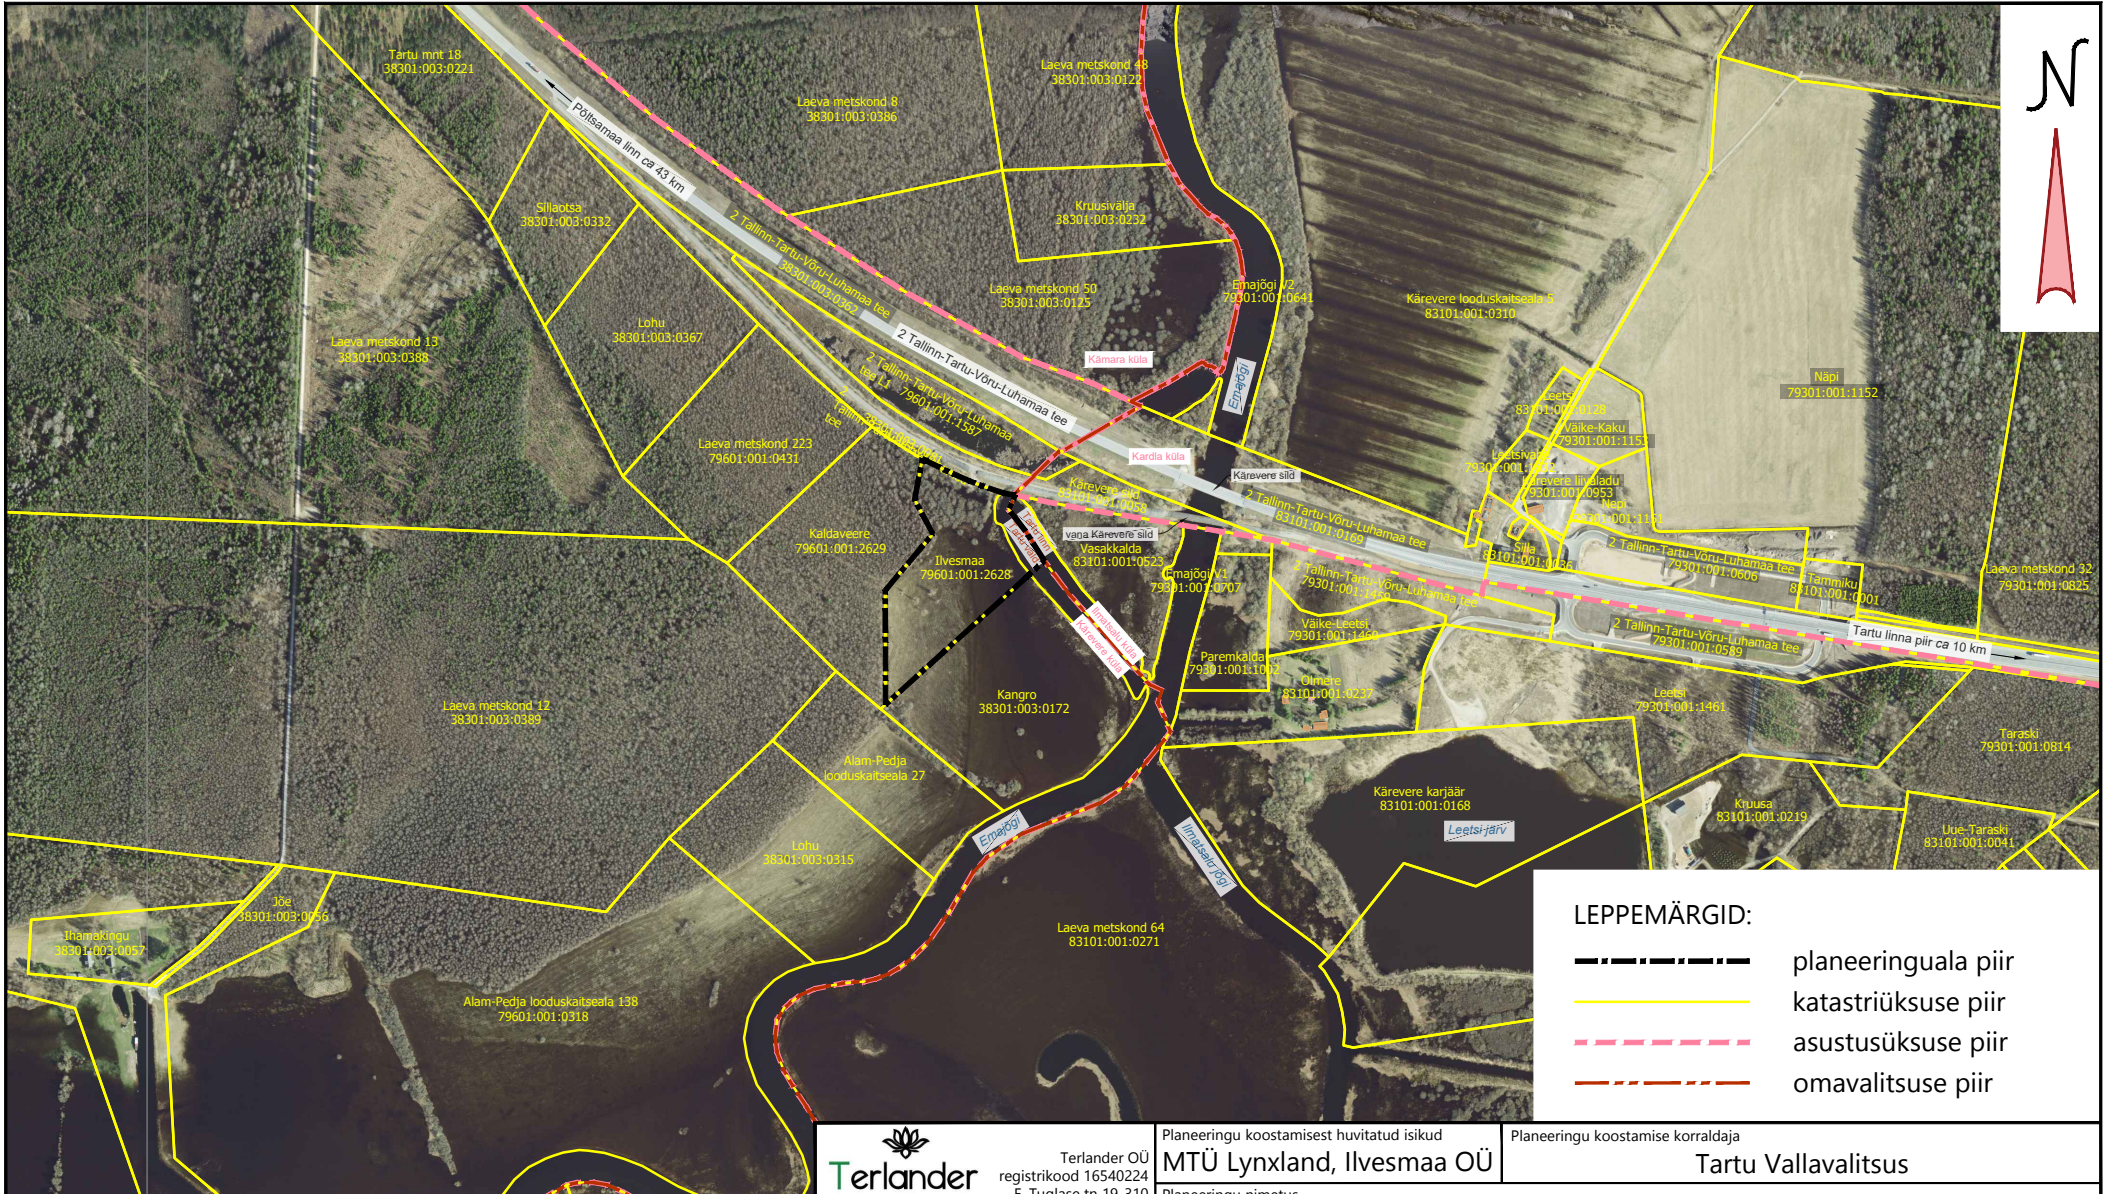

Märkused:

1. Aluskaardina on kasutatud Maa- ja Ruumiameti ortofotot (pildistamise aeg 19.04.2024);
2. Katastriüksuste, asustusüksuste ja omavalitsuste piirid on alla laaditud Maa-ametist 07/2024. a.

 Terlander Terlander OÜ registrikood 16540224 F. Tuglase tn 19-310 51006 Tartu linn info@terlander.ee https://terlander.ee	Planeeringu koostamisest huvitatud isikud MTÜ Lynxland, Ilvesmaa OÜ		Planeeringu koostamise korraldaja Tartu Vallavalitsus			
	Planeeringu nimetus Kärevere külas asuva Ilvesmaa maaüksuse ja lähiala detailplaneering		Planeeringu koostamise korraldaja Tartu Vallavalitsus			
Projektijuht, maastikuarhitekt / planeerija Reet Türkson	Planeeringuala asukoht Tartu maakond, Tartu vald		Joonise nimetus Situatsiooniskeem			
	Kuupäev 21.05.2025	Joonise nr 1	Jooniste arv 4	Möötkava 1:10 000	Töö nr 2024-09	PlanID 125780
				Formaat A4		