


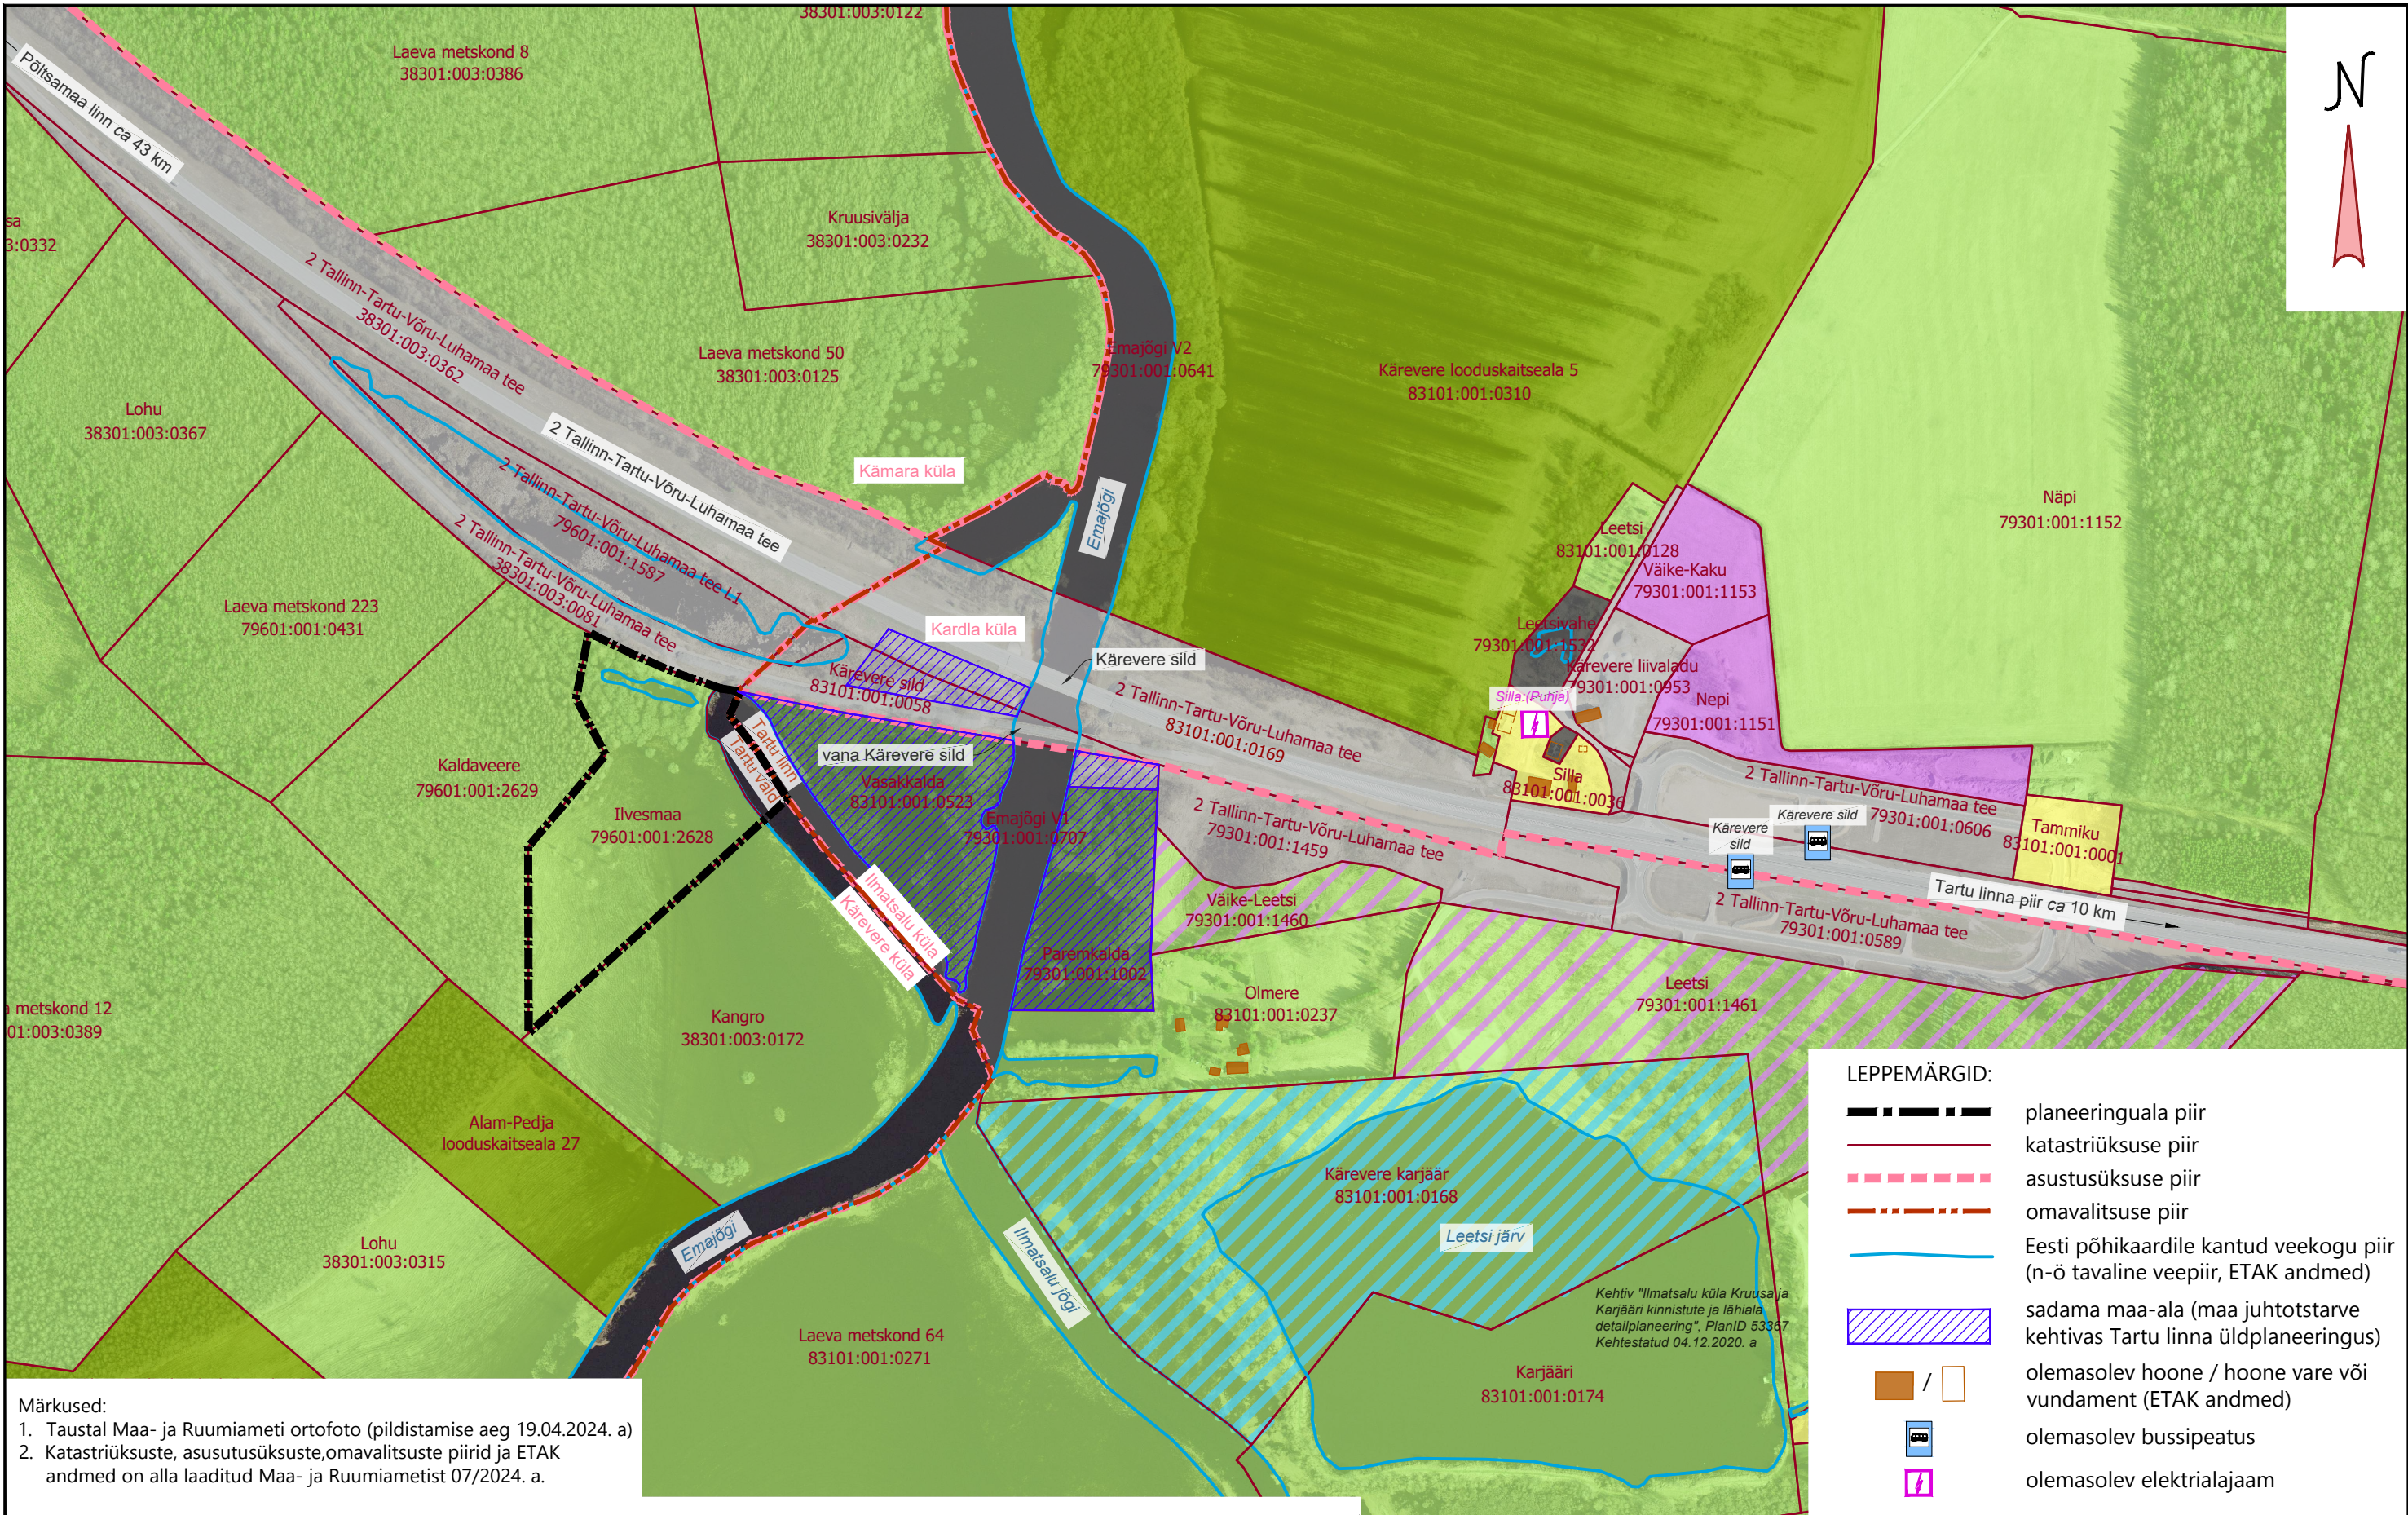

Märkused:
1. Taustal Maa- ja Ruumiameti ortofoto (pildistamise aeg 19.04.2024. a)
2. Katastriüksuste, asustusüksuste, omavalitsuste piirid ja ETAK andmed on alla laaditud Maa- ja Ruumiametist 07/2024. a.

Joonisel on värvidega näidatud katastriüksuste olemasolevad kasutamise sihtotstarbed (Maa- ja Ruumiameti andmed 07/2024. a seisuga):

maatulundusmaa (M)	kaitsealune maa (H)	üldkasutatav maa (Üm)
elamumaa (E)	transpordimaa (L)	osaliselt maatulundusmaa (M) ja osaliselt veekogude maa (V)
ärimaa (Ä)	sihtotstarbeta maa (S)	osaliselt maatulundusmaa (M) ja osaliselt ärimaa (Ä)

LEPPEMÄRGID:	
	planeeringuala piir
	katastriüksuse piir
	asustusüksuse piir
	omavalitsuse piir
	Eesti põhikaardile kantud veekogu piir (n-ö tavaline veepiir, ETAK andmed)
	sadama maa-ala (maa juhtotstarve kehtivas Tartu linna üldplaneeringus)
/	olemasolev hoone / hoone vare või vundament (ETAK andmed)
	olemasolev bussipeatus
	olemasolev elektrilajaam

 Terlander Terlander OÜ registrikood 16540224 F. Tuglase tn 19-310 151006 Tartu linn https://terlander.ee tel +372 5566 2920 info@terlander.ee	Planeeringu koostamisest huvitatud isikud MTÜ Lynxland, Ilvesmaa OÜ		Planeeringu koostamise korraldaja Tartu Vallavalitsus				
	Planeeringu nimetus Kärevere külas asuva Ilvesmaa maaüksuse ja lähiala detailplaneering						
Projekti juht, maastikuarhitekt / planeerija Reet Türkson	Planeeringuala asukoht Tartu maakond, Tartu vald			Joonise nimetus Kontaktvööndi funktsionaalsed seosed			
	Kuupäev 21.05.2025	Joonise nr 2	Jooniste arv 4	Möötkava 1:5000	Töö nr 2024-09	PlanID 125780	Formaat A3