ERMI ELAMUSTÄNAV

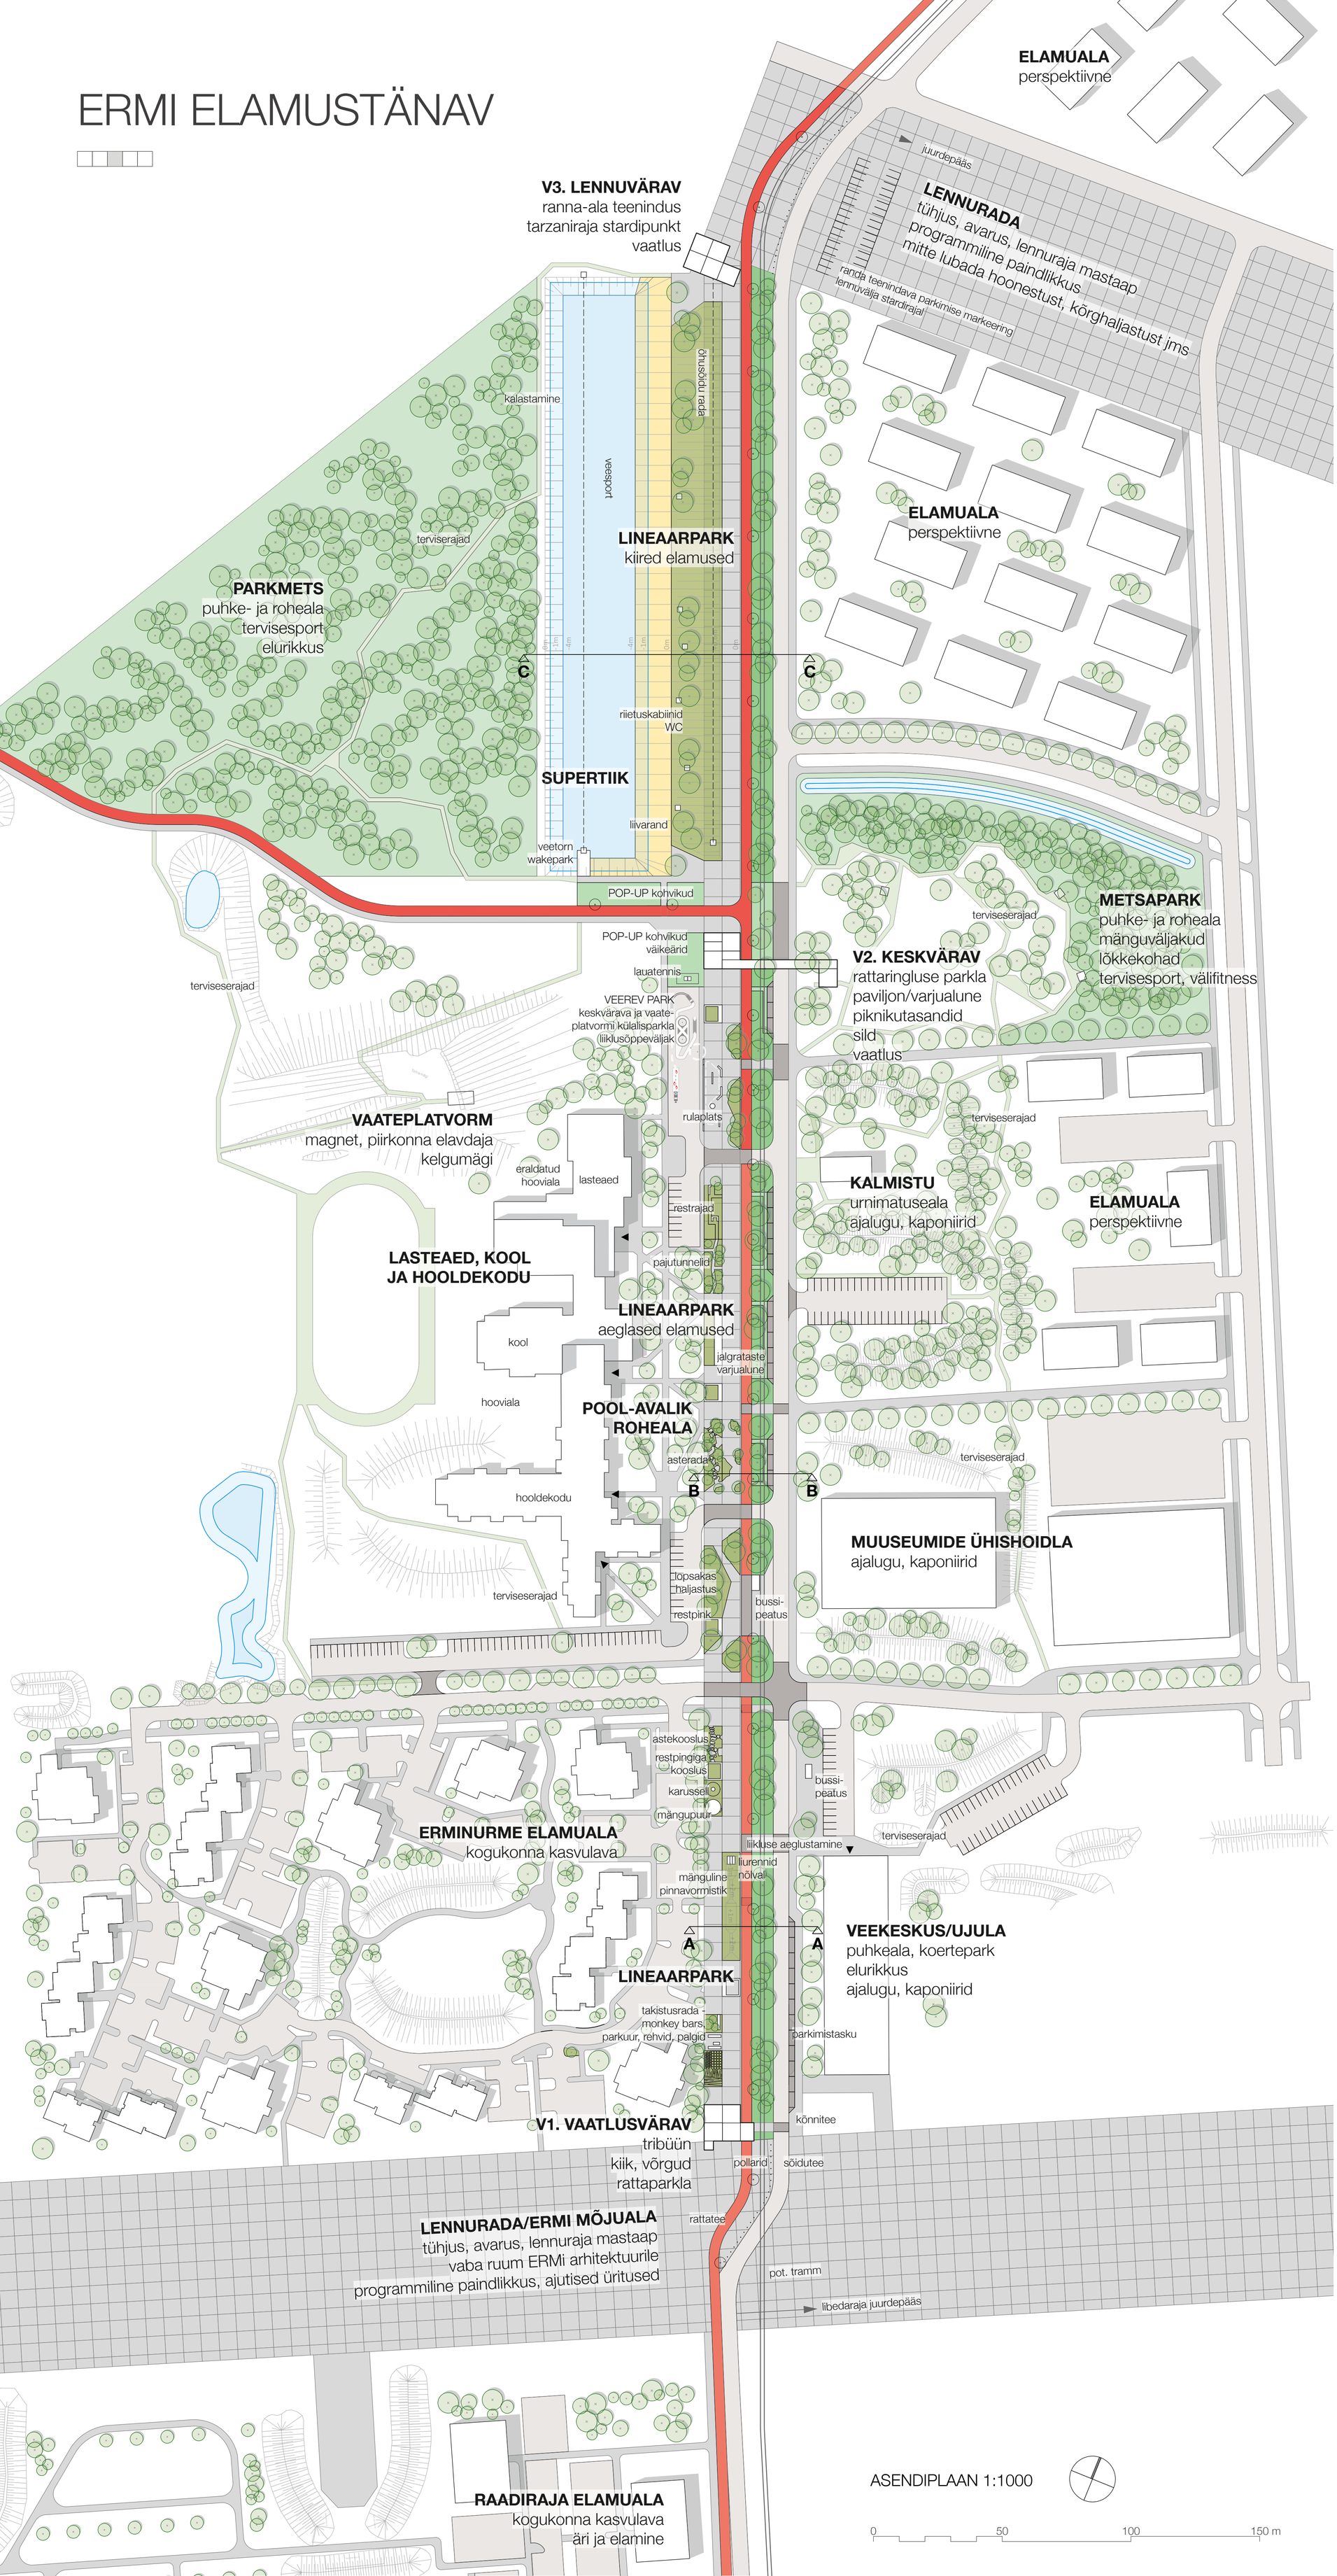

Tänavaruumi idee ja ülesehitus on lihtne. Ruleerimisraja betoonpinnale on kujundatud elamuslik autovaba lineaarpark, vabaõhumuuseum, olemise ja kulgemise ruum, mis on mosaiikne ja vaheldusrikas. Sellele sekundeerib lineaarsus ja kiirus – sirge kiiret ühendust võimaldav rattatee, kiirekasvuline lopsakas tänavahaljastus, funktsionaalne sõidutee ja kõnnitee.

Lineaarpargilik elamustänava osa sammub olemasoleva 7 x 7 meetrise ruudustikuna. Seda ääristab 4 meetri laiune rattatee. Sõidutee ja rattatee vahele jääb 8,4 m lai haljasriba, kuhu on tulevikus võimalik paigutada perspektiivne trammitee. Selle kõrval asub sõidutee ja kitsam kõnnitee.

Lineaarpargiliku elamustänava osa võib tinglikult jagada kolmeks lõiguks, millele annavad tooni külgnevad alad.

ERMi poolne pargiruum pakub dünaamilisi ehk liikuma kutsuvaid elamusi ja toetab programmidega Erminurme elamuala – erinevad mängualad, takistusrajad, parkuur, olemistaskud.

Pargi keskne lõik hooldekodu, lasteaia ja kooli vahetus läheduses keskendub aeglastele elamustele. Siit leiame kogu lineaarpargi haljastuskoosluste liike, elurikkust ja põhimõtteid selgitavad infotahvlid, mis toetavad lokaalselt koolikeskkonna ja laiemalt iga loodushuvilise keskkonna alast haridust (vt ka haljastuse peatükk). Siia jääb pajutunnelitest labürint, mis annab rikkaliku ülevaate meie laiuskraadil levinumatest pajudest ja remmelgatest. Pajutunneli jätkuna kohtame loopealsele kasvukohatüübile sarnanevat haljasala, mille kohale jääb teraskonstruktsioonist õpperada. Aeglustama kutsuvad asterajad hooldekodu esisel lõigul.

Keskala põhjapoolsemas osas on rulatamist ja ka istumist võimaldavad betoonvormid ning liiklusõppeväljak. Kooli, lasteaia, hooldekodu kompleksi keskossa on kavandatud lineaarne varjualune, mille 14 m pikkuses 2/3 osas on jalgrataste parkimine ja lõunapoolses 1/3 osas paviljonilik istumisvõimalus.

Liikumisega ja liigutamisega seotud elamusi pakub teinegi lennuraja poolne lineaarpargi ots, mis külgneb supertiigi ja suplusalaga. Lineaarselt pinnasega kaetud ja elurikka niidutaimestikuga kaetud pargiala kohal saab trossil laskuda ca 200 m pikkuse lennuga. Nõlva serva saab kujundada lõiguti rulatatamist soodustavate trikirajatistega (trikitorud jms).

TAIMEKOOSLUSTE TÜPOLOOGIA (vt. seletuskiri)

T1 - ELUTIHE TASKU

T2 - PISIKE SALU

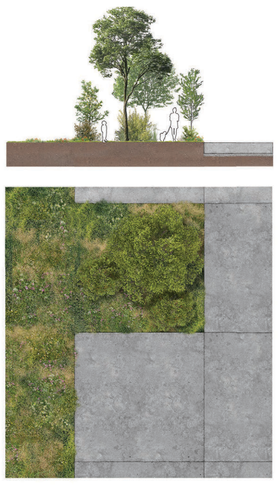

T3 - PUISNIIDU KILLUKE

T4 - PEATUS PUISNIIDUL

T5 - HÜPPEKIVID

T6 - PEIDUPAJUD

T7 - ALVARI PEAL

T8 - RAAMISTATUD LOOPEALNE